



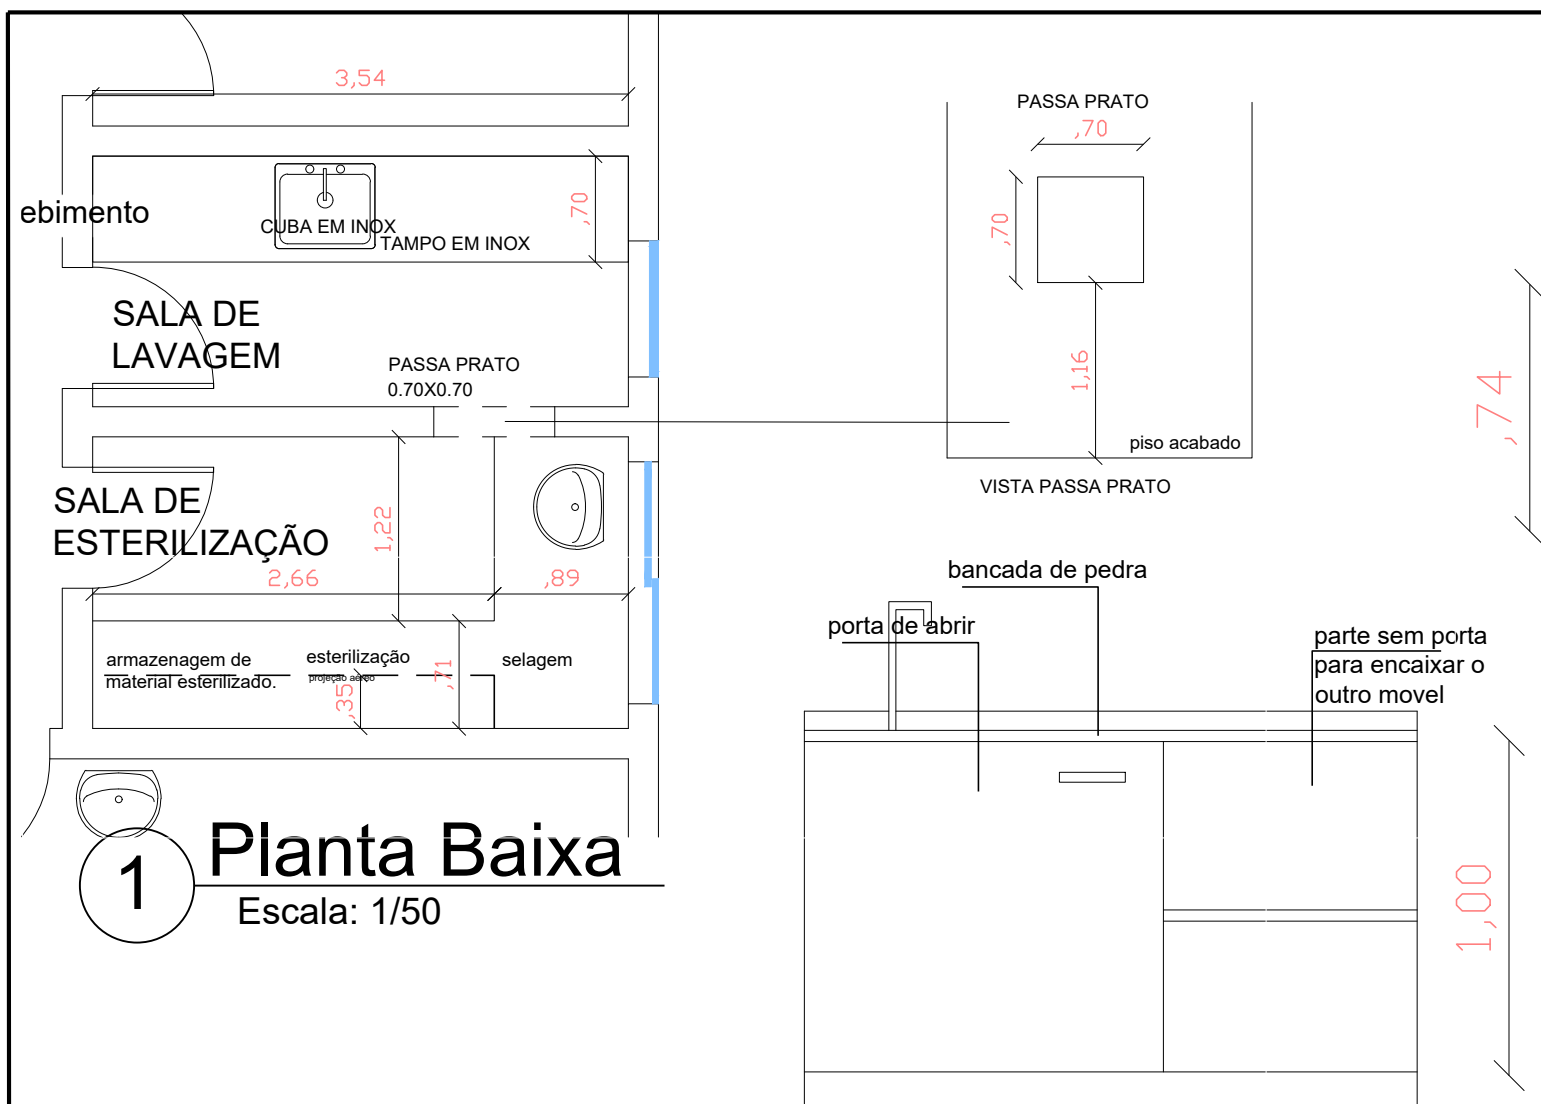


Planta Baixa

Escala: 1/50

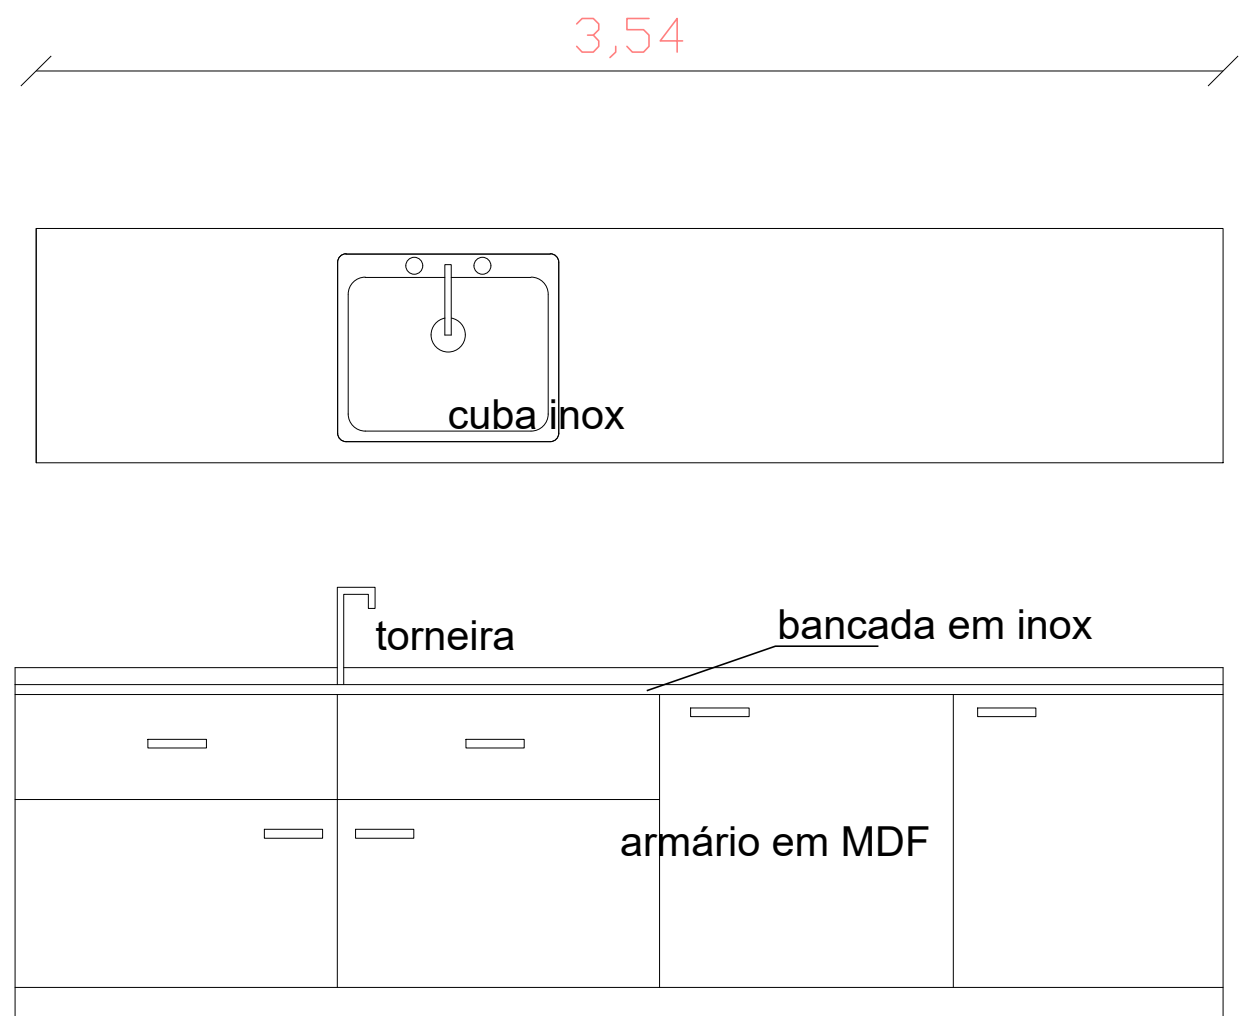

Móveis sala lavagem

Escala: 1/20

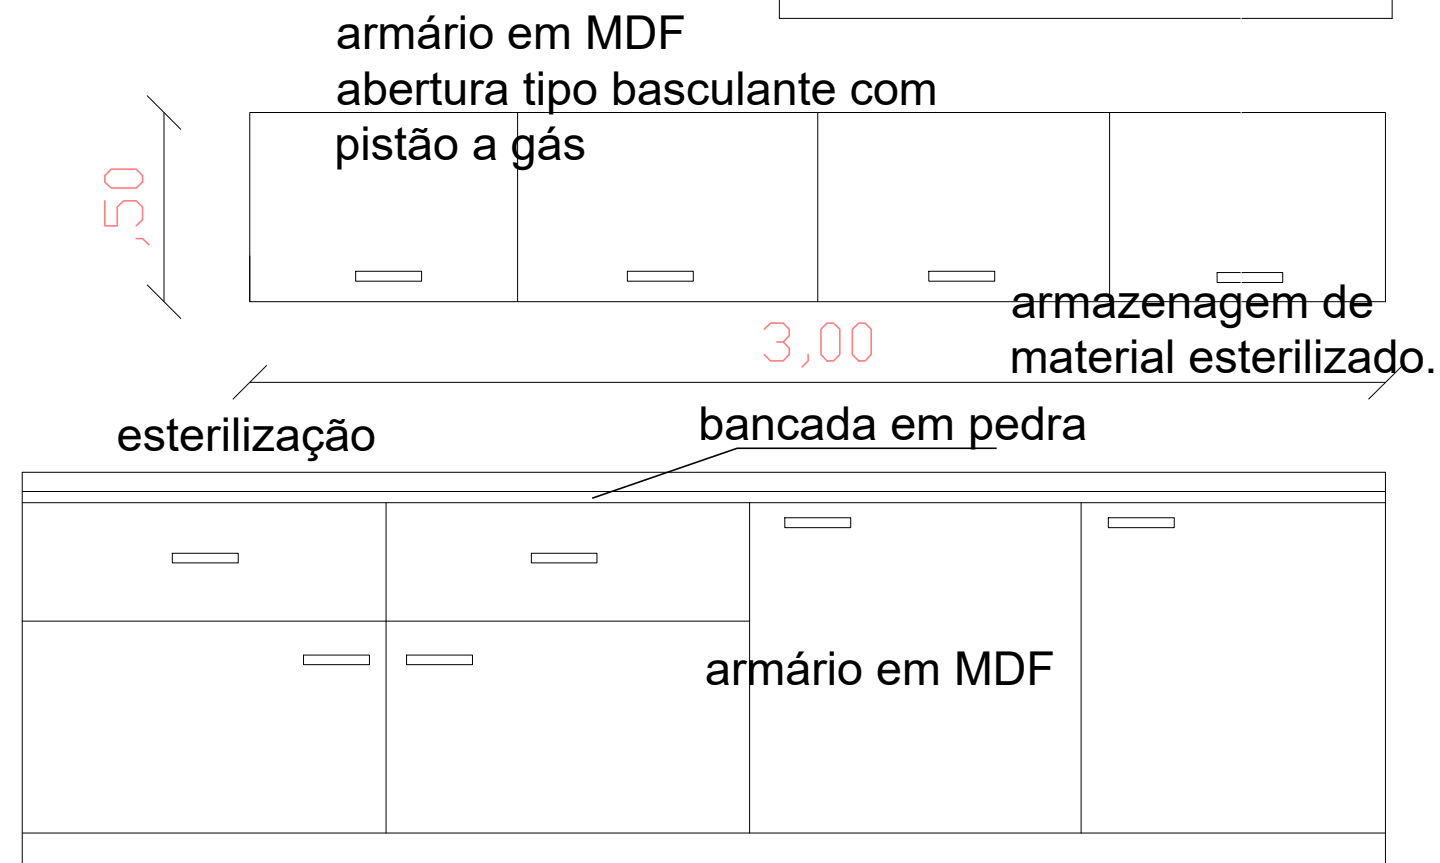

Móveis sala de esterilização

Escala: 1/20

		Responsável Técnico	
		Eng. Civil Daniela Tonial Cattani CREA RS 187.228	
Todos os direitos Reservados ao autor do projeto conforme lei federal nº 5194/66			
Projeto: MOBILIÁRIO SALA DE LAVAGEM E ESTERILIZAÇÃO			
Proprietário: _____ PREFEITURA MUNICIPAL DE QUATRO IRMÃOS			
Obra: REFORMA E AMPLIAÇÃO DA UBS			
Local: Rua LEÃO KIWITKO - CENTRO- QUATRO IRMÃOS - RS			
Área 13,00 m²	Escala Indicada	Data AGOSTO/2022	Desenho DANIELA
			Prancha Nº 04
Rua Alexandre Bramatti 1528 Getulio Vargas RS CEP 99.900-000 Fone: 54 3341-3231			