
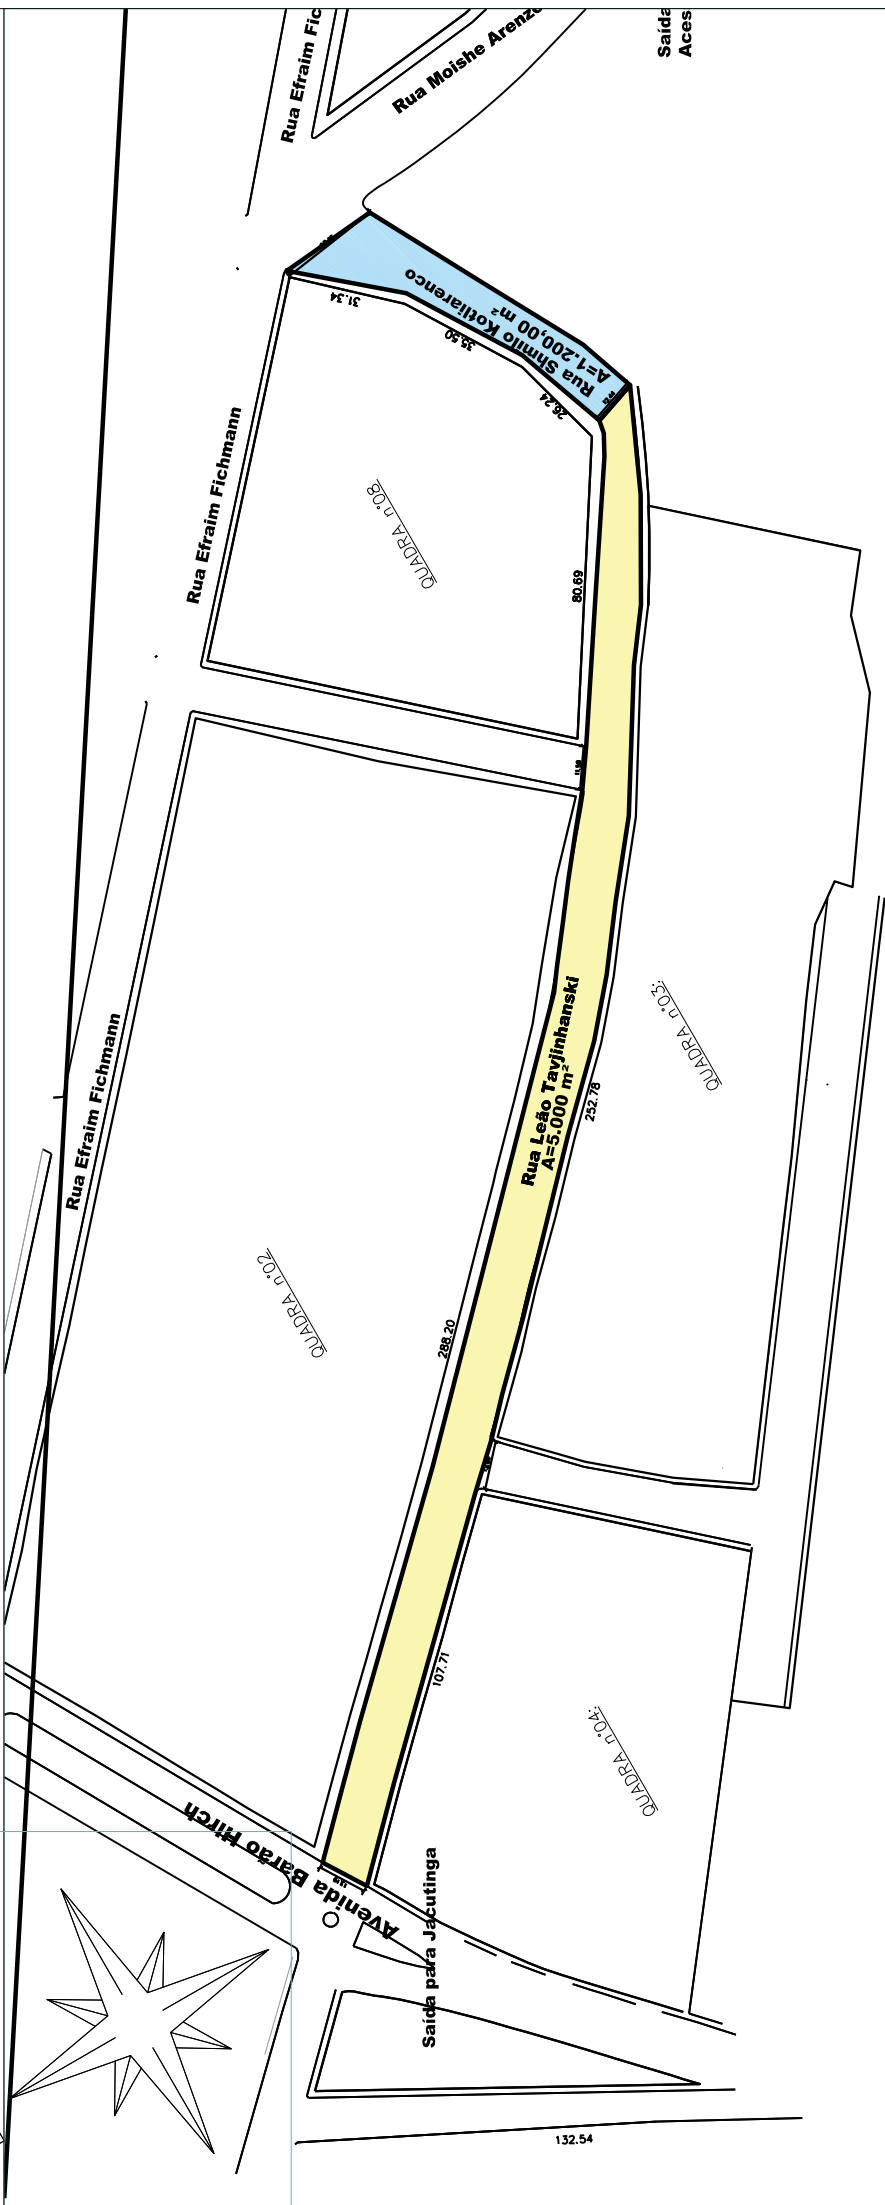


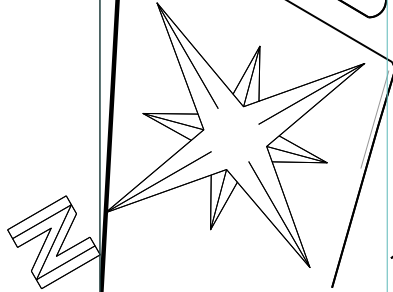

Planta de Localização

Escala: 1/2000

CAPEAMENTO

TIPO	EXTENSÃO	ÁREA (m²)	VOL. (m³)
C.B.U.Q 5cm	474,00	6.500,00	130,00
Faixa elevada	14,00	56,00	47,00



Estado do Rio Grande do Sul

Prefeitura Municipal de Quatro Irmãos

Rua Isidor Eisenberg, s/nº - fone (-54) 3614-1900 - CEP 99.720.000 - Quatro Irmãos - RS

Capeamento asfáltico sobre rua de calçamento

Rua Leão Tavinhanski - Quatro Irmãos - RS

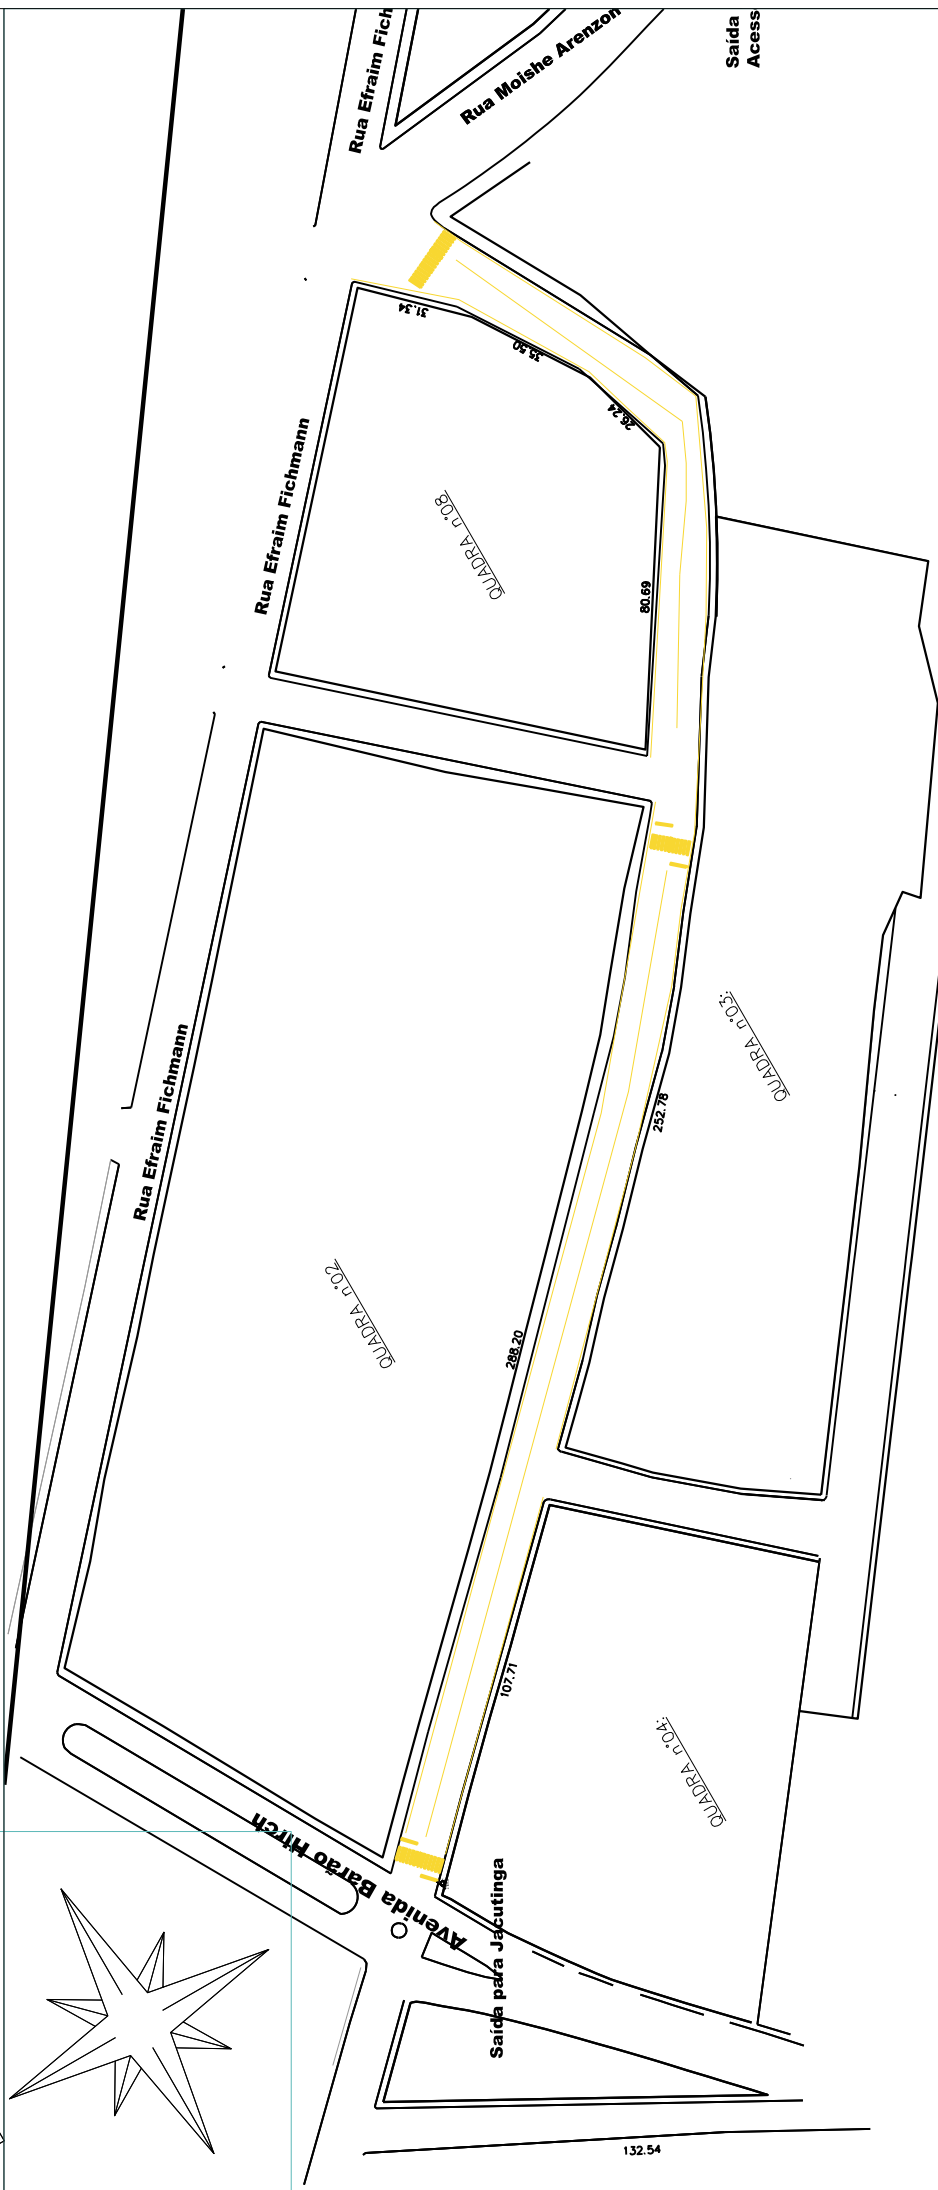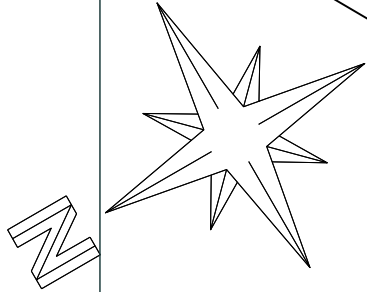


Planta de Localização

Escala: 1/2000

Seção Tipo A-A'

CAPA e= 0,05m

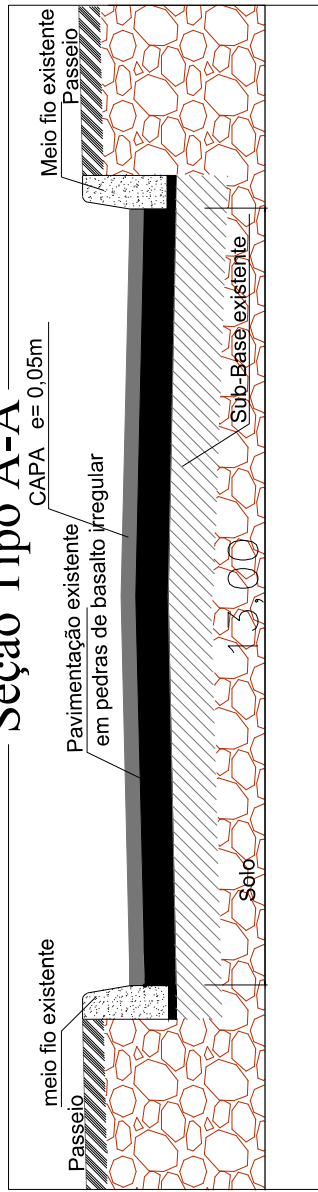


Estado do Rio Grande do Sul

Rua Isidor Eisenberg, s/nº - fone (-54) 3614-1900 - CEP 99.720.000 - Quatro Irmãos - RS

Capeamento asfáltico sobre rua de calçamento
Rua Leão Tavijnhaski - Quatro Irmãos - RS


FAIXA DE SEGURANÇA
Detalhe 1

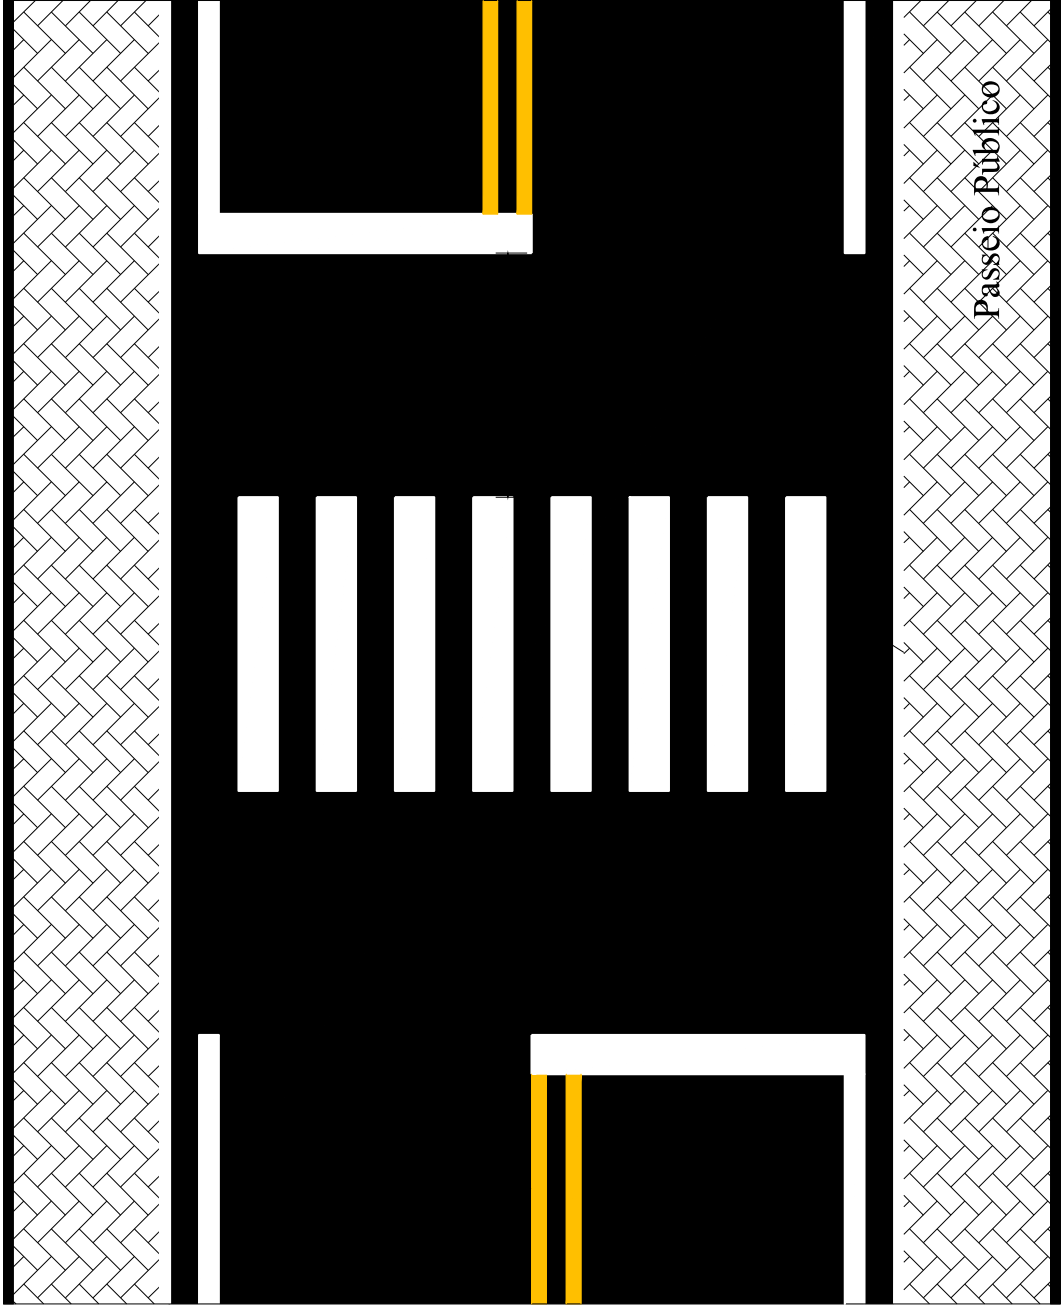

SINALIZAÇÃO VERTICAL			
SINAL	CÓDIGO	NOME	QUANTIDADE
	R-1	Pare	02
	A32b	Passagem Sinalizada de Pedestres	08

SINALIZAÇÃO HORIZONTAL

SINAL. HORIZ.	EXTENSÃO(m)	ÁREA (m²)
Faixa de Pedestres Detalhe 1	4	150,00
Pintura Faixa central dupla amarela	948,00	114,00
Pintura Faixa cor Branca lateral	948,00	114,00

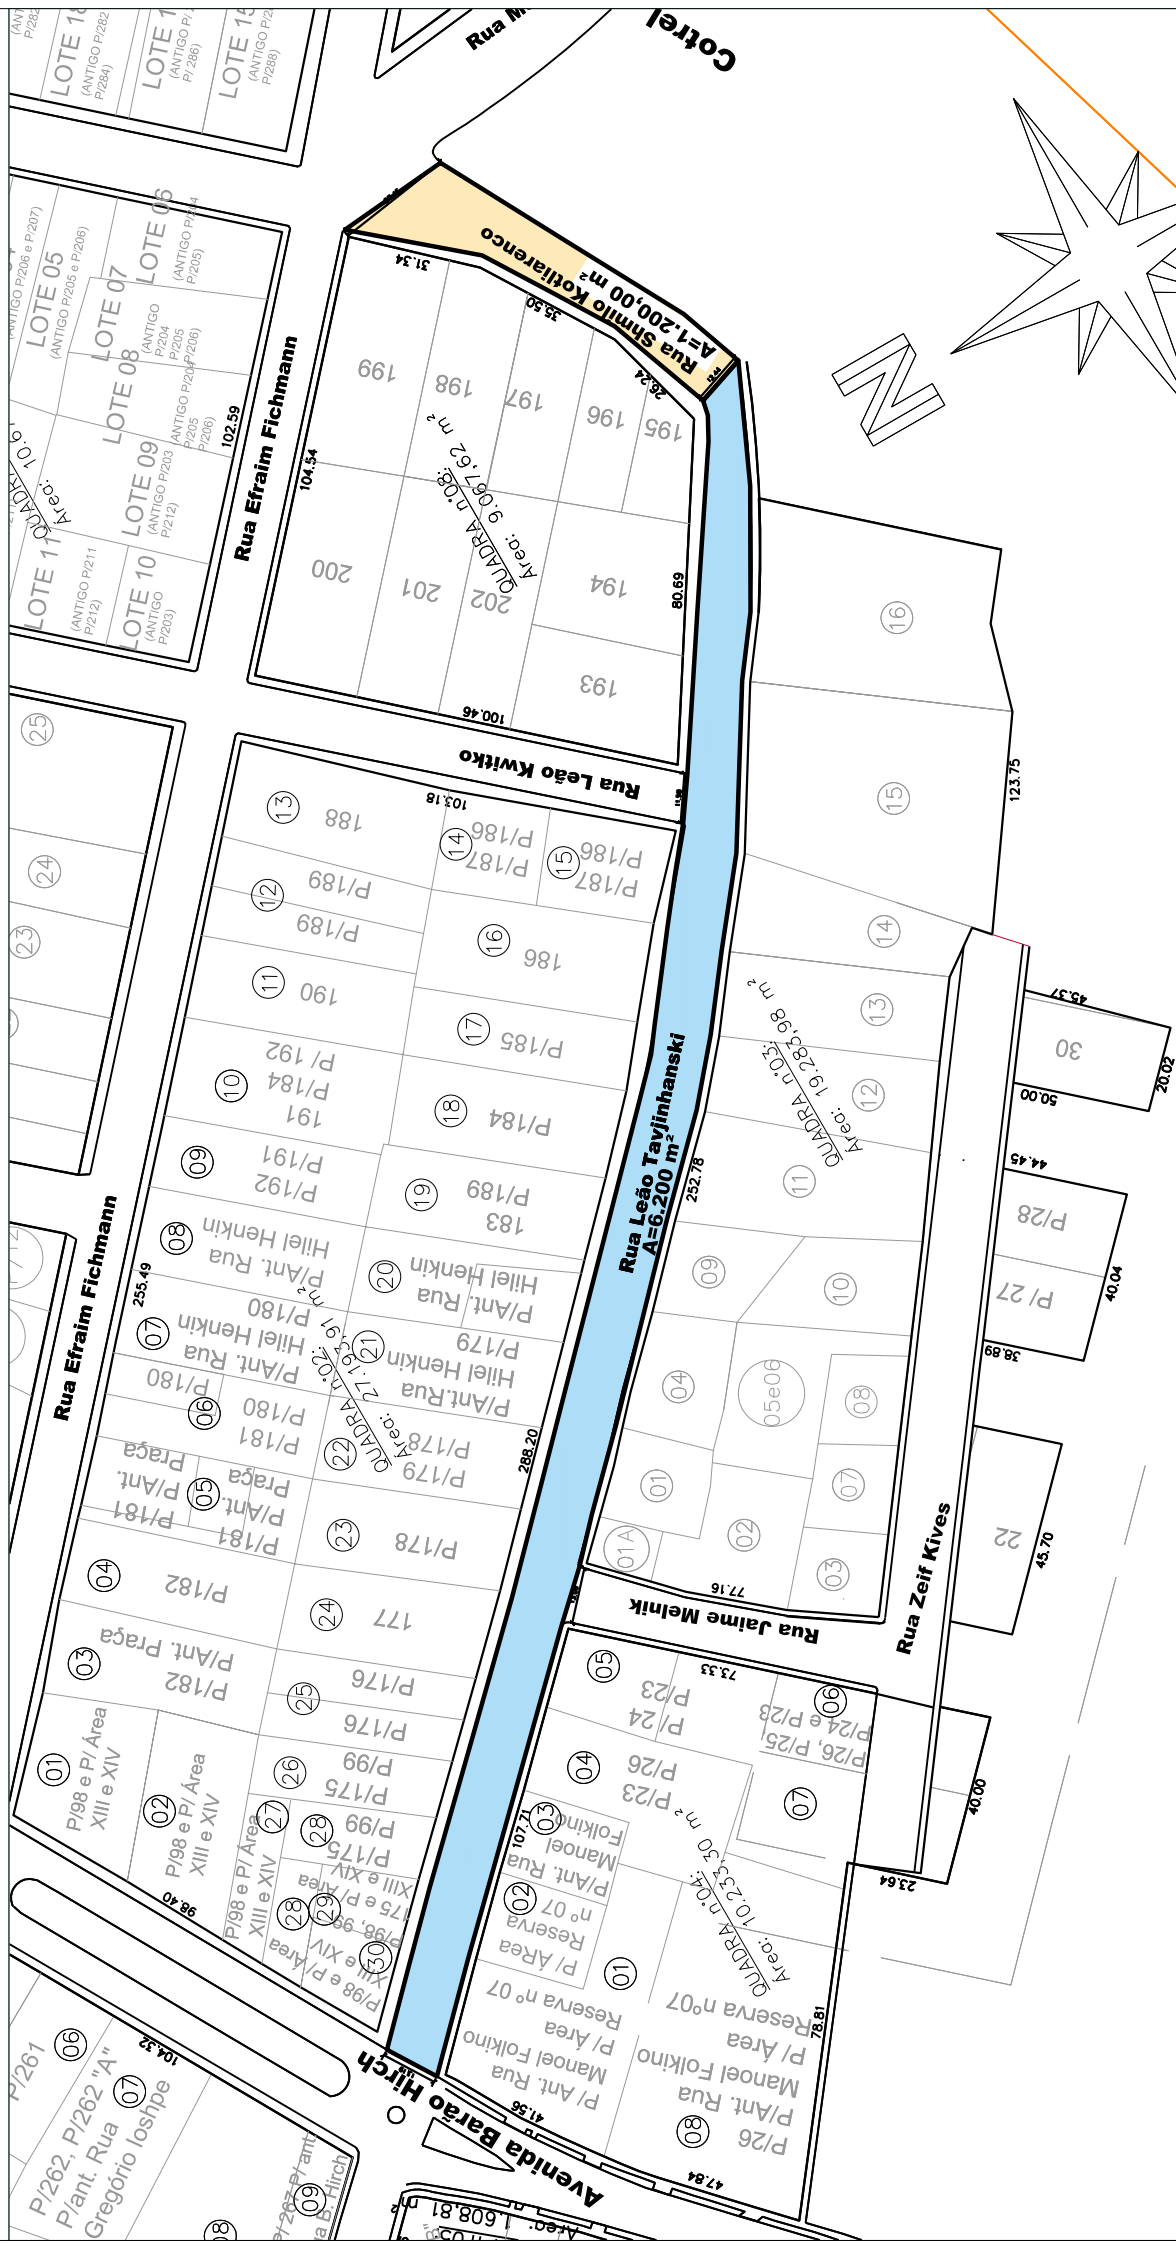

Perímetro Urbano

Estado do Rio Grande do Sul

Rua Isidor Eisenberg, s/nº - fone (-54) 3614-1900 - CEP 99.720.000 - Quatro Irmãos - RS

Capeamento asfáltico sobre rua de calçamento

Rua Leão Tavijinhaski - Quatro Irmãos - RS