

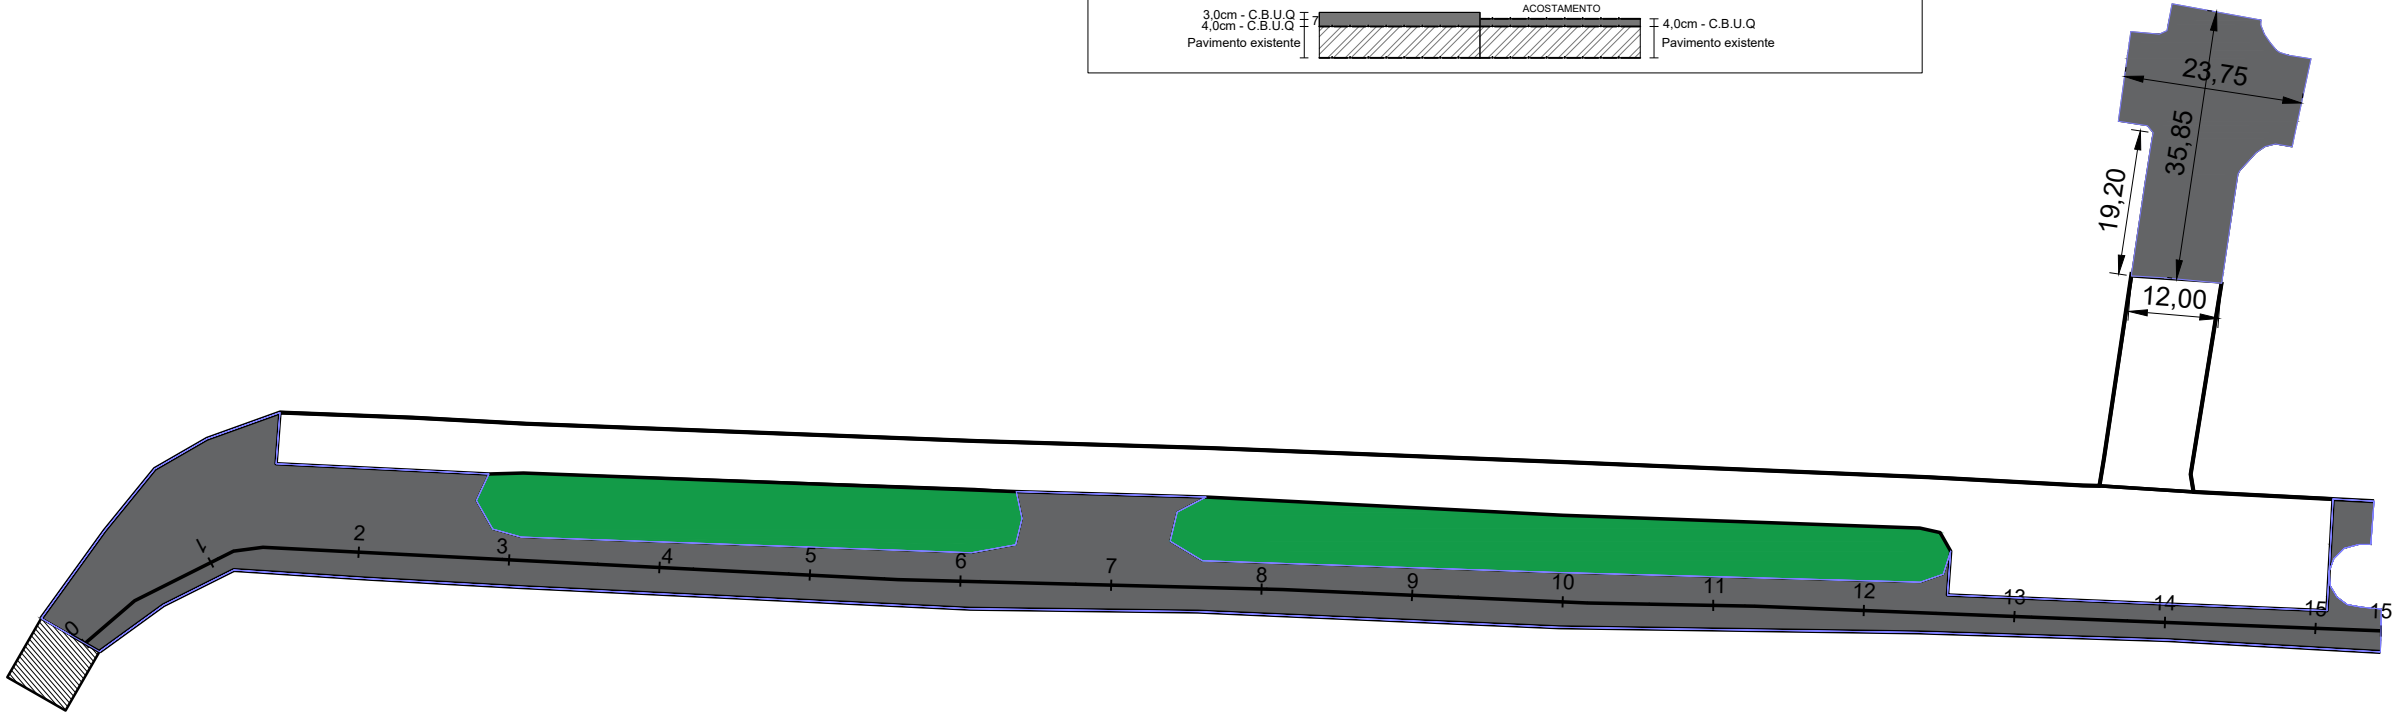


SEÇÃO TIPO - CRUZAMENTO

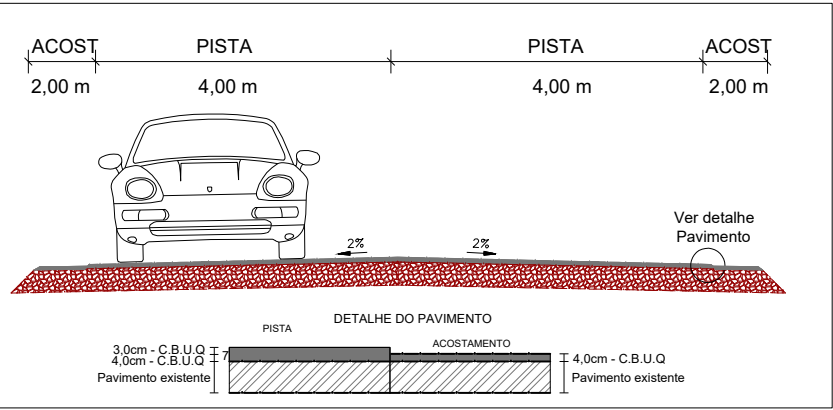

Seção Tipo - AVENIDA BARÃO HIRSH

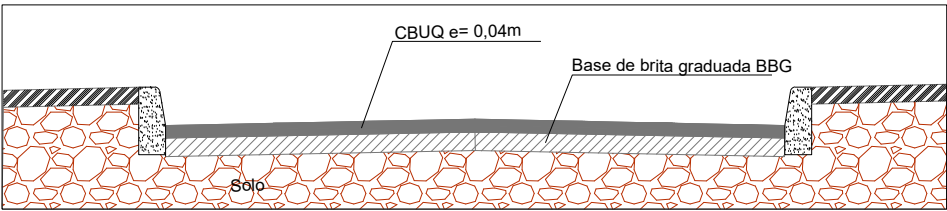

CARACTERÍSTICAS TÉCNICAS

ÁREA TOTAL A SER PAVIMENTADA: 3.369,00 m²
EXTENSÃO: 308,69m
ÁREA DA AVENIDA: 2.784,00 m²
ÁREA DO CRUZAMENTO: 585,00 m²

Município de Quatro Irmãos

Secretaria de Planejamento, Urbanismo e Obras Públicas



PROJETO: Pavimentação Asfáltica em C.B.U.Q
CONTEÚDO: Pavimentação
LOCAL: Avenida Barão Hirsh

PREFEITO:

Área :
indicada

Escala :
Sem escala

ENGENHEIRO RESPONSÁVEL:

Data :
maio, 2022

Desenho :
-

PRANCHA:

02