


PASSEIO E ACESSIBILIDADE Barão


TIPO DO PISO	EXTENSÃO	ÁREA (m²)	Vol.(m³)
Piso Tátil de Alerta Cor Vermelha Paver 20x10x4cm	-	6,00	-
Piso Tátil Direcional Cor Vermelha Paver 20x10x4cm	-	114,08	-
Paver 20x10x4cm	-	587,11	
Lastro de Brita(10cm)	-	-	70,72
Meio fio MFC 05	497,28m	-	-
Meio fio MFC 06	298,04m	-	-

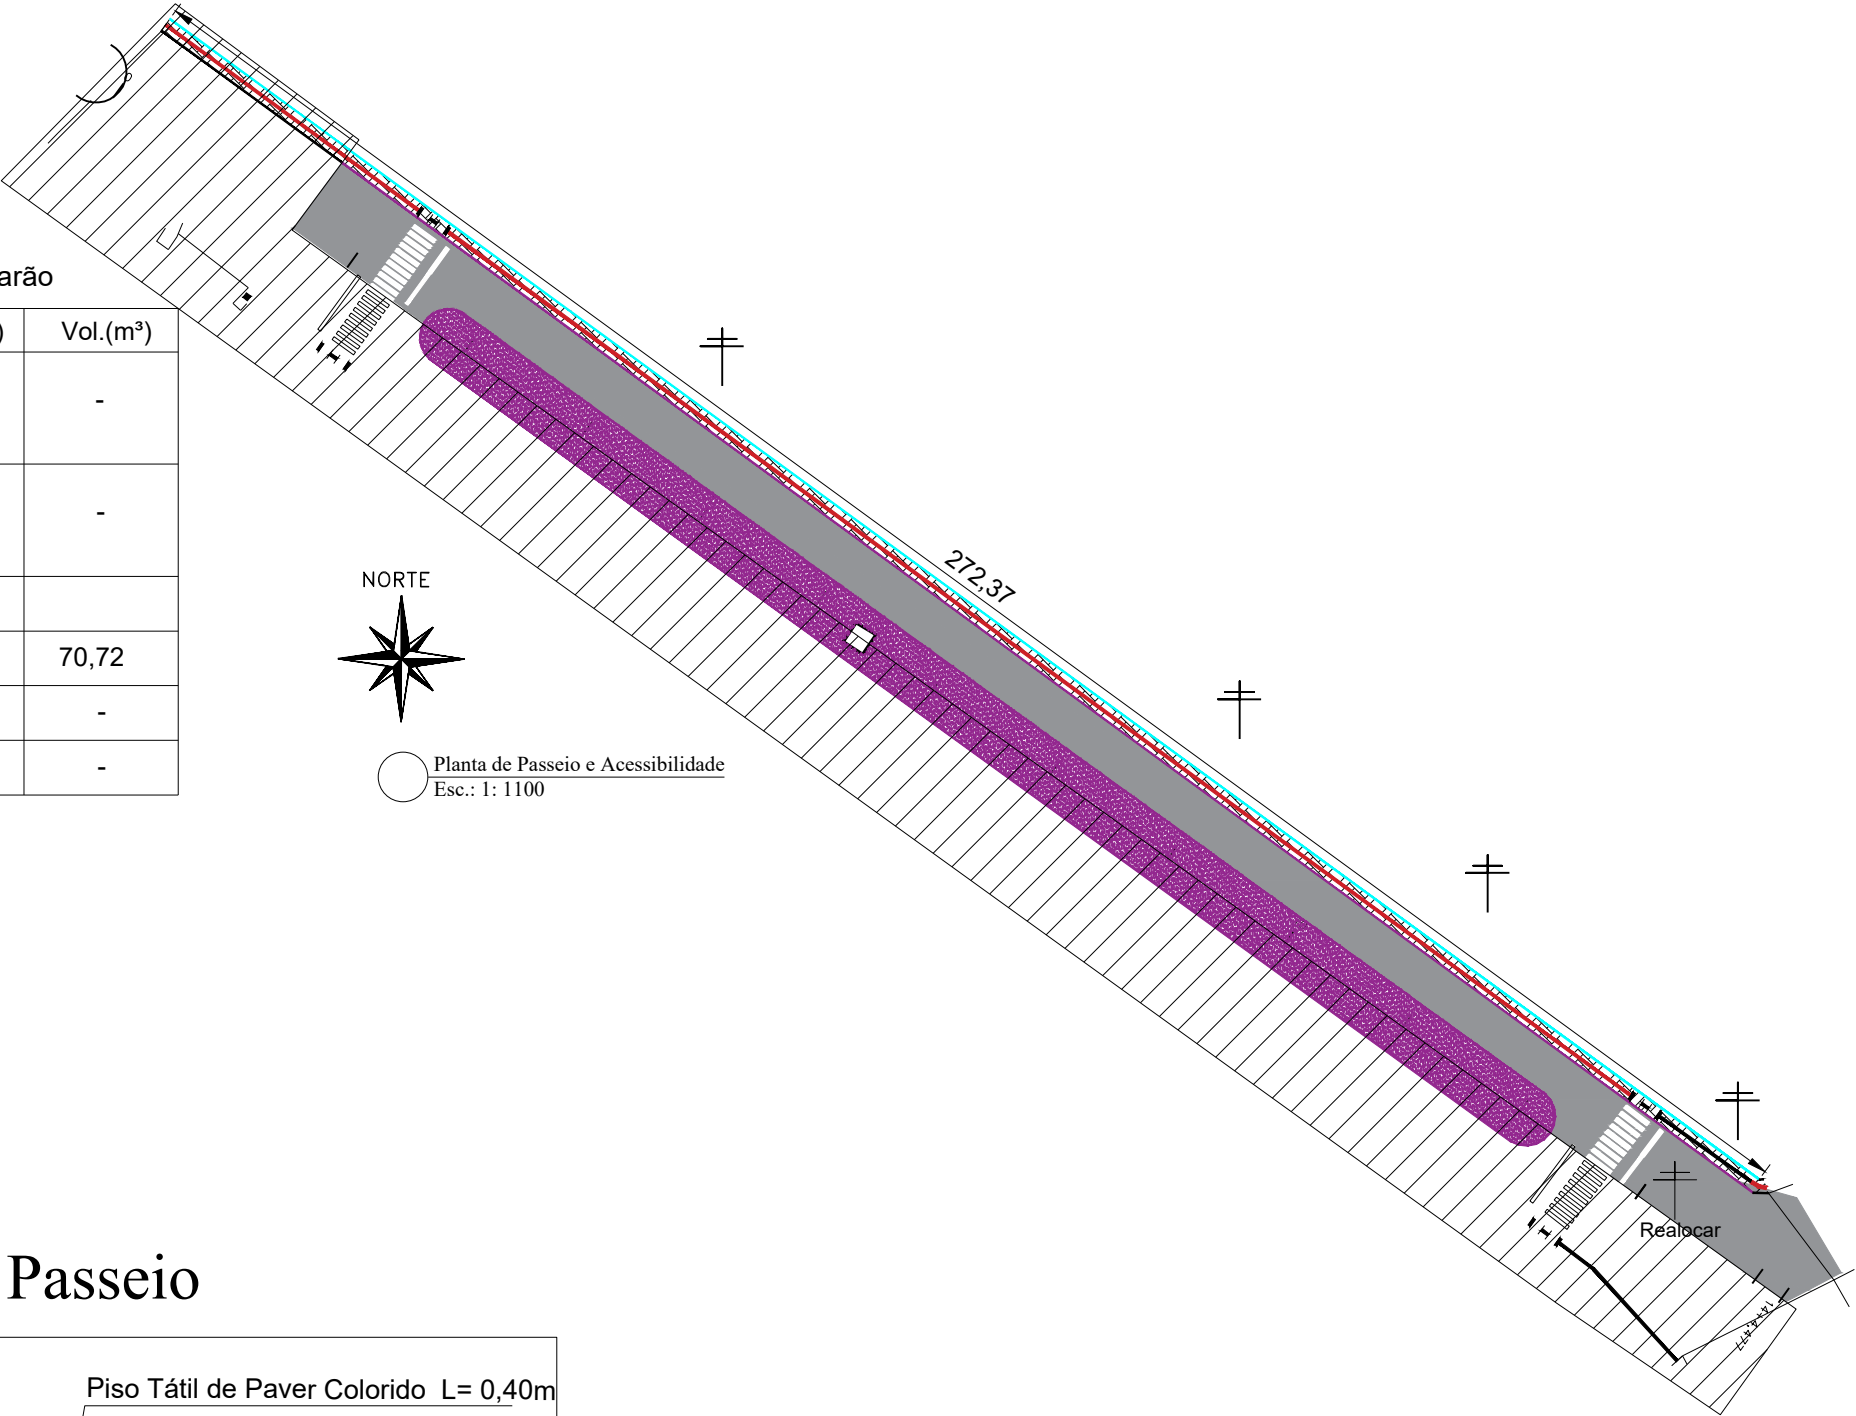

Planta de Passeio e Acessibilidade
Esc.: 1: 1100



Corte Passeio

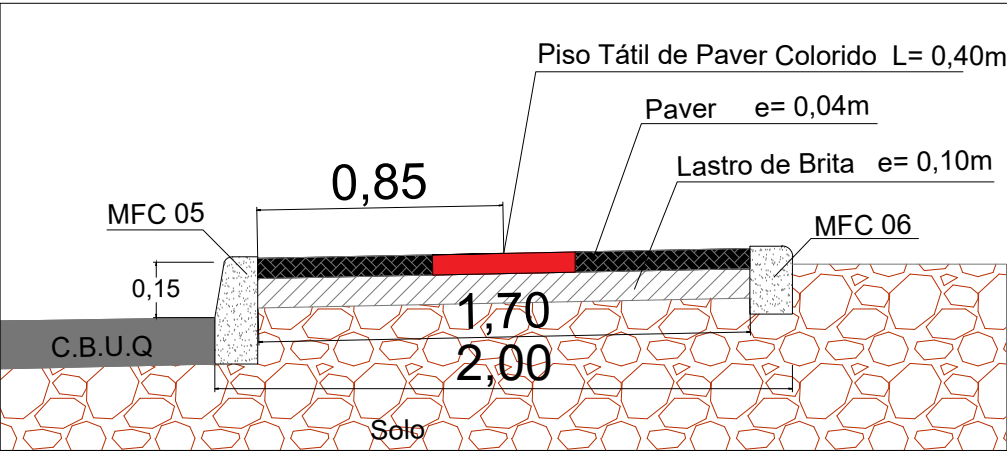

Município de Quatro Irmãos

Secretaria de Planejamento, Urbanismo e Obras Públicas



PROJETO: Pavimentação Asfáltica em C.B.U.Q e Passeio em pavers
CONTEÚDO: Pavimentação
LOCAL: Avenida Barão Hirsh e Rua Abraão Agronionik

PREFEITO:

ENGENHEIRO RESPONSÁVEL:

Área :
indicada

Escala :
Sem escala

Data :
maio, 2022

Desenho :
-

PRANCHA:
03