


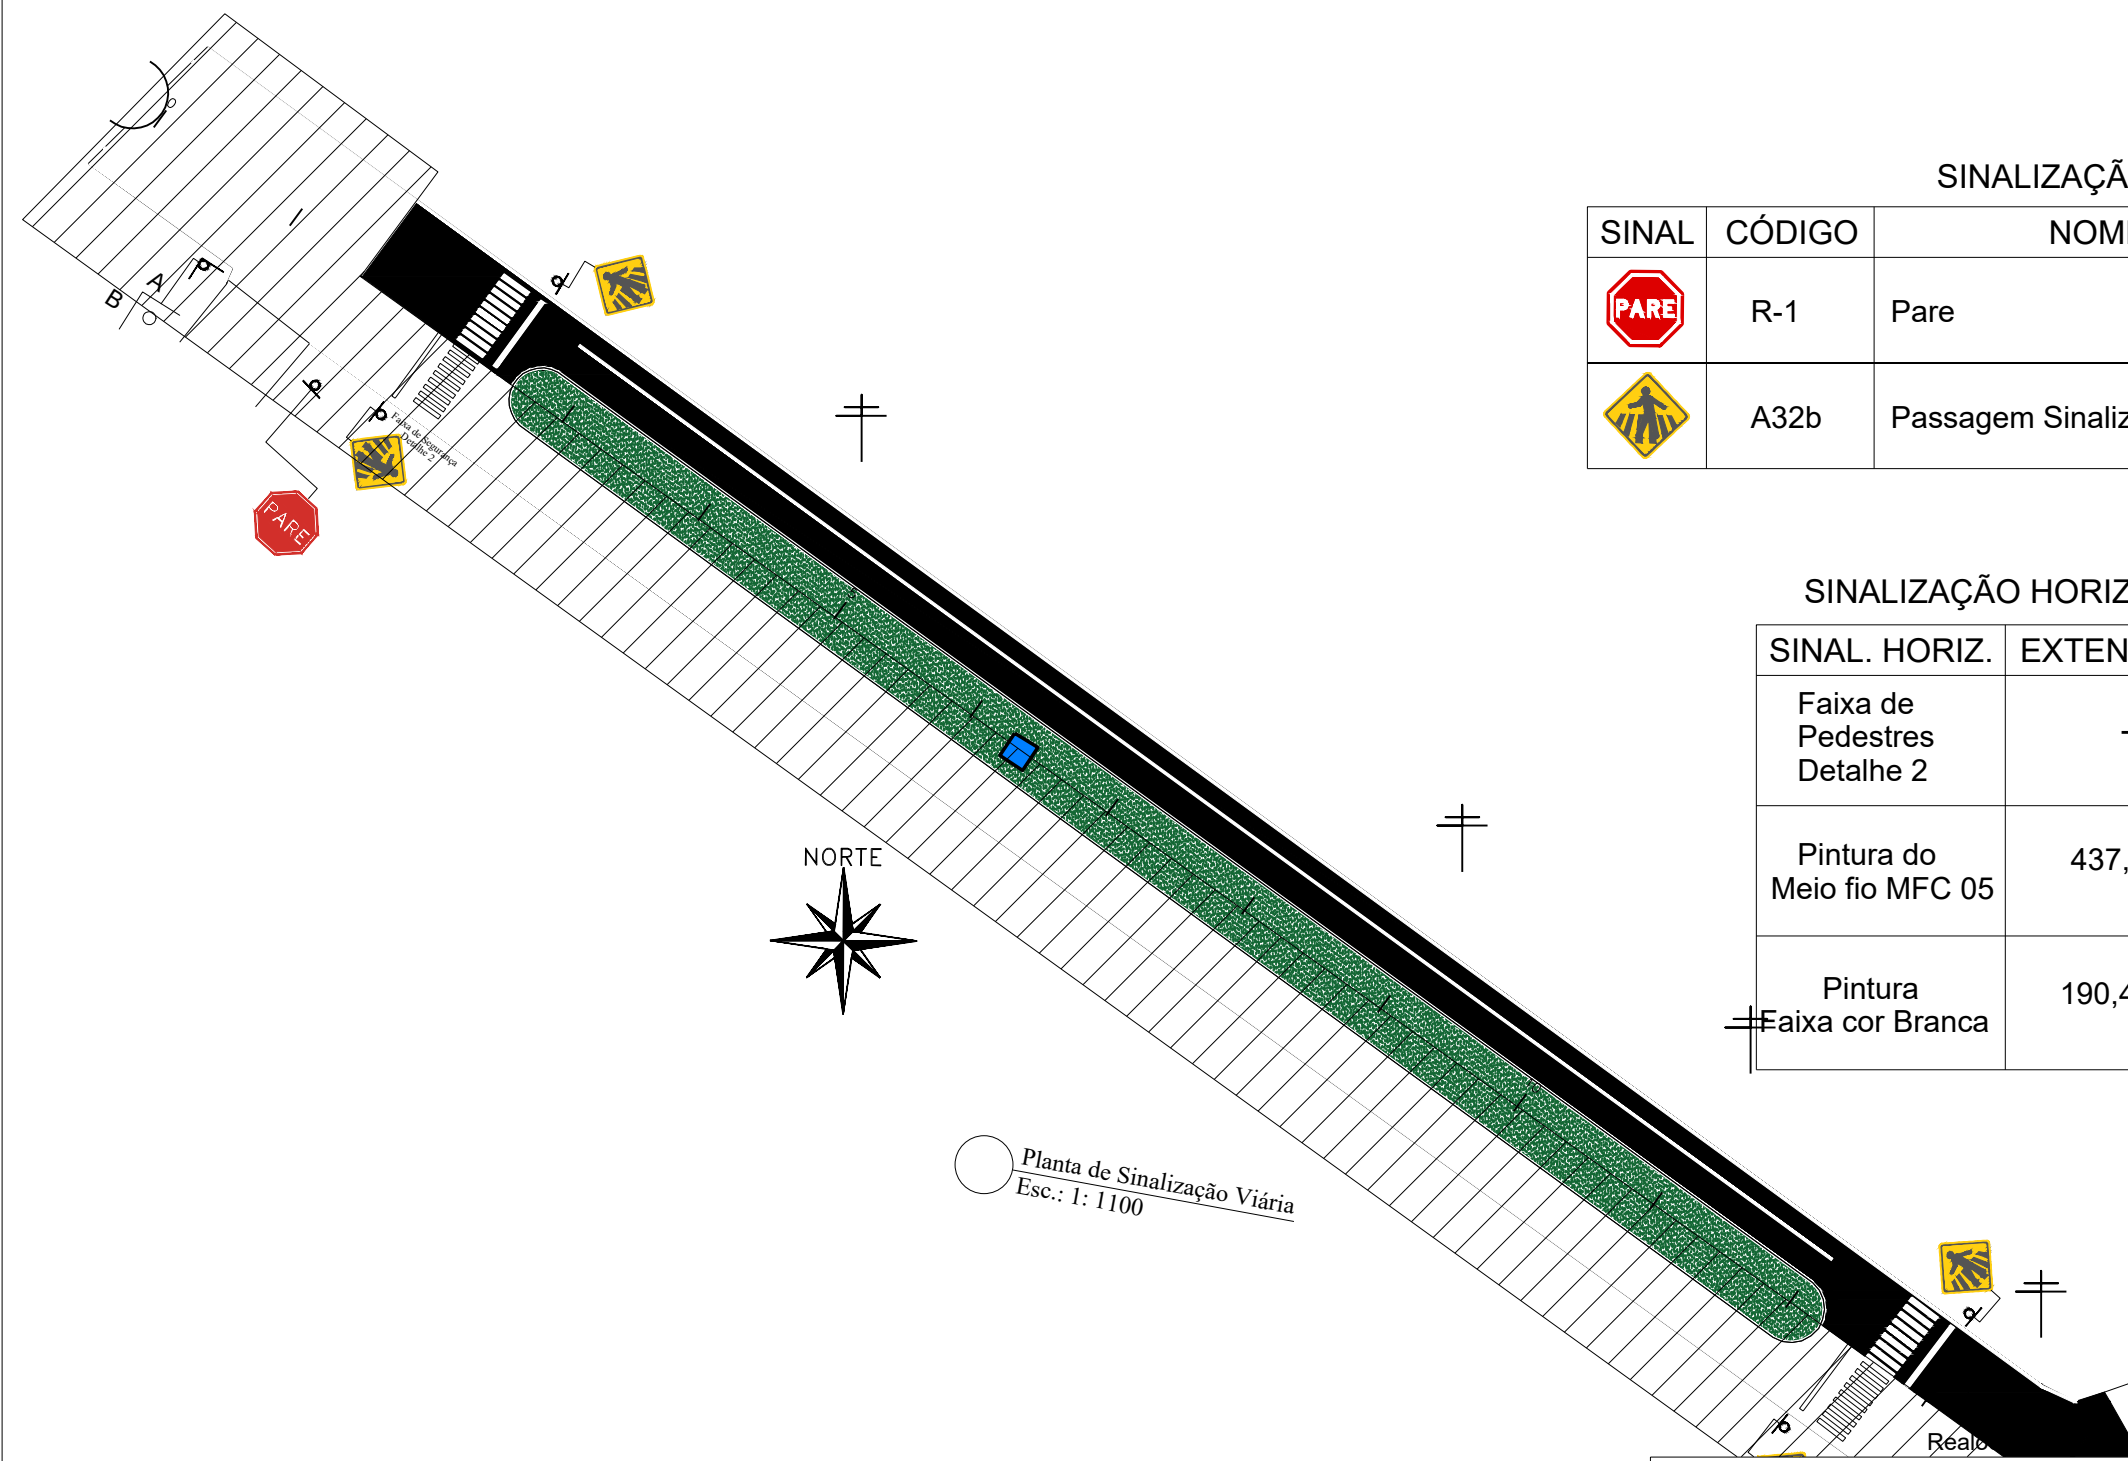

SINALIZAÇÃO VERTICAL

SINAL	CÓDIGO	NOME	QUANTIDADE
	R-1	Pare	01
	A32b	Passagem Sinalizada de Pedestres	02

SINALIZAÇÃO HORIZONTAL Barão

SINAL. HORIZ.	EXTENSÃO(m)	ÁREA (m²)
Faixa de Pedestres Detalhe 2	-	33,60
Pintura do Meio fio MFC 05	437,50	119,35
Pintura Faixa cor Branca	190,46	28,57

Planta de Sinalização Viária
Esc.: 1: 1100

Município de Quatro Irmãos

Secretaria de Planejamento, Urbanismo e Obras Públicas



PROJETO: Pavimentação Asfáltica em C.B.U.Q e Passeio em pavers
CONTEÚDO: Pavimentação
LOCAL: Avenida Barão Hirsh e Rua Abraão Agronionik

PREFEITO:

ENGENHEIRO RESPONSÁVEL:

PRANCHA:
04

Área :
indicada

Escala :
Sem escala

Data :
maio, 2022

Desenho :
-