

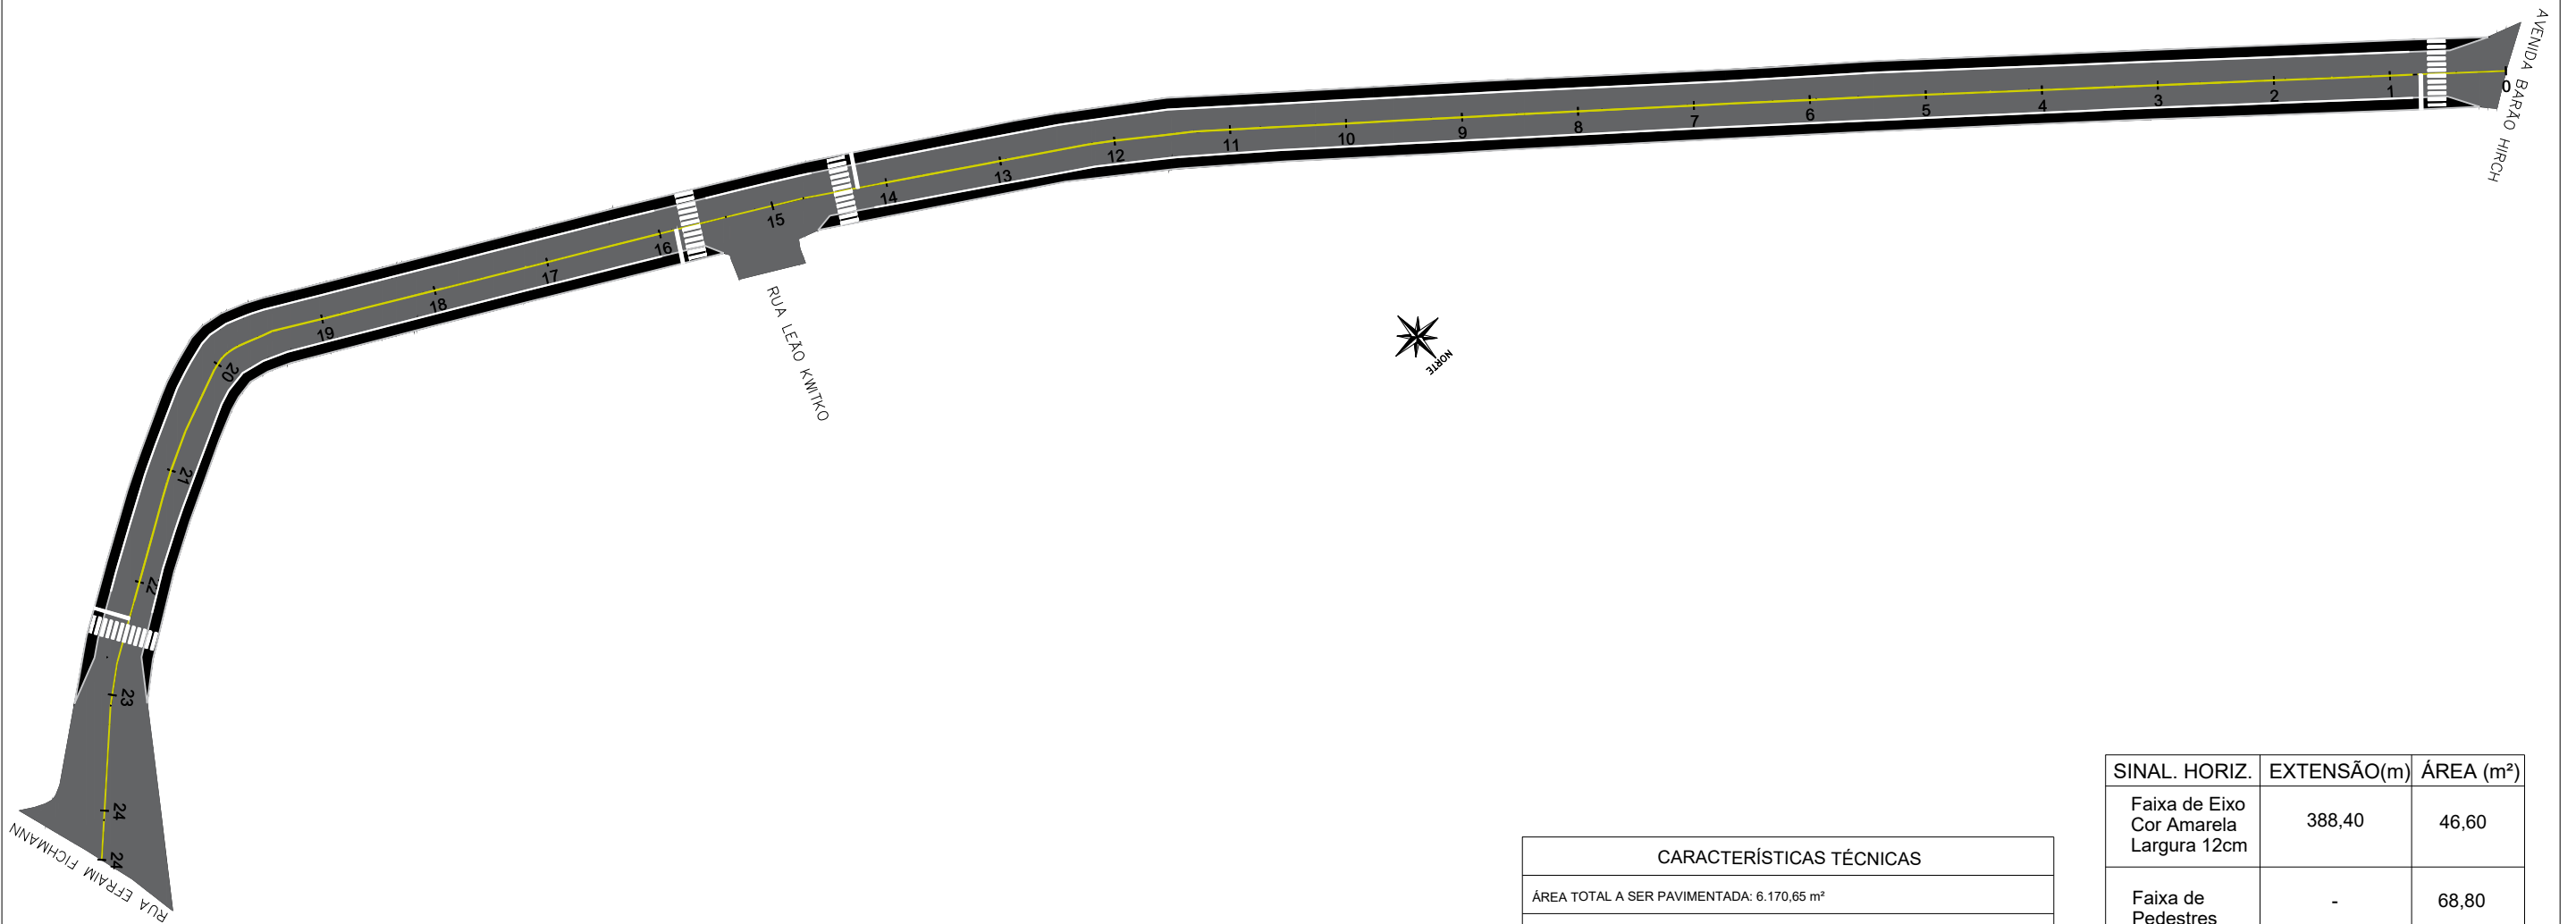


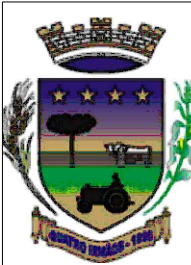

CARACTERÍSTICAS TÉCNICAS	
ÁREA TOTAL A SER PAVIMENTADA: 6.170,65 m²	
EXTENSÃO: 488,51 m	
ÁREA DE PISTA DE ROLAMENTO: 4.415,65 m²	
ÁREA DE ACOSTAMENTO: 1.755,00 m²	

SINAL. HORIZ.	EXTENSÃO(m)	ÁREA (m²)
Faixa de Eixo Cor Amarela Largura 12cm	388,40	46,60
Faixa de Pedestres	-	68,80
Faixa de Bordo Cor Branca Largura 12cm	798,70	95,85

SEÇÃO TIPO

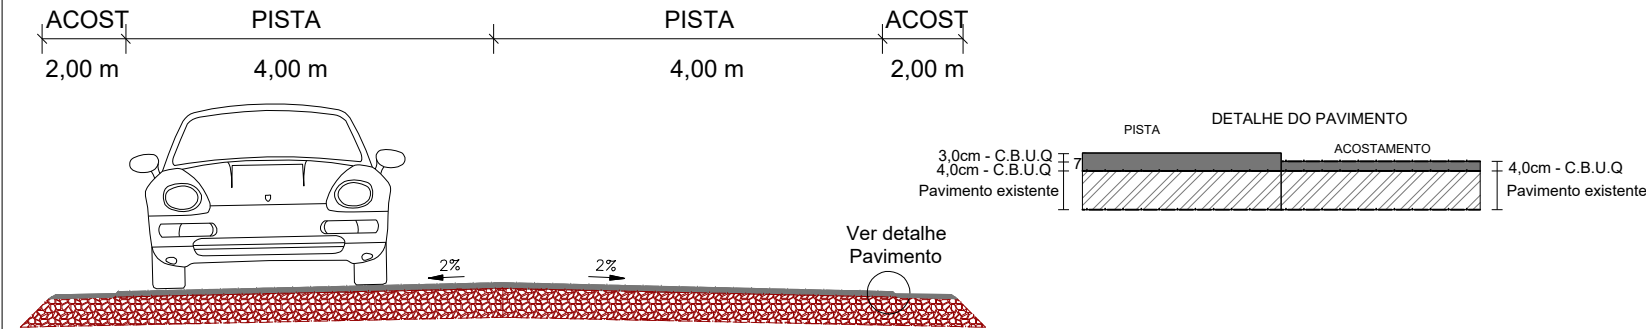

Município de Quatro Irmãos
Secretaria de Planejamento, Urbanismo e Obras Públicas

PROJETO: Pavimentação Asfáltica em C.B.U.Q
CONTEÚDO: Pavimentação e Sinalização
LOCAL: Rua Schmilo Kotiarengo

PREFEITO:

ENGENHEIRO RESPONSÁVEL:

PRANCHA:
02

Área :
indicada

Escala :
Sem escala

Data :
maio, 2022

Desenho :
-