


PAISAGISMO - IMPLANTAÇÃO FUTURA			
Representação	Nome Popular	Nome Científico	Descrição
	Canafístula	Peltophorum dubium	Com florescimento abundante proporciona ótima sombra e grande beleza para a arborização urbana.
	Pitangueira	Eugenia uniflora L.	Planta nativa atrai pássaros com seus frutos doces. Caule tortuos, ramificado e com suas folhas miudas chamam atenção.
	Canela	Nectandra megapotamica	Trata-se de uma árvore ornamental, principalmente pela forma arredondada da copa. Atrai pássaros por conta dos seus frutos.
	Louro	Laurus nobilis	Tem crescimento rápido, boa forma, frutificação abundante. Suas flores pequenas, brancas, perfumadas e com floração vistosa.
	Jabuticabeira	Myrciaria cauliflora	Árvore frutífera brasileira, muito ramificada. Flores pequenas e brancas que surgem diretamente no tronco e nos ramos.
	Agapantos	Agapanthus africanus (L.) H.	Planta herbácea com altura de até 1 metro, com o pendão floral. Excelente para canteiros formando ilhas nos gramados.
	Lirio Amarelo	Hemerocallis Flava	Planta herbácea, produz grandes flores de cores fortes e muito chamativas.
	Três Marias	Bougainvillea spectabilis Willd	Trepadeira resistente muito utilizada no paisagismo, com variadas cores de flores. Utilizada em pergolados, em muros e paredes.
	Primavera Begonia Onze Horas	Bougainvillea Begonia Elatior Portulaca Grandiflora	Flores para época de primavera e verão.
	Amor Perfeito Boca de Leão Petunia	Viola tricolor Antirrhinum majus Petunia x Hybrida	Flores para época de outono e inverno.
	Grama São Carlos	Axonopus compressus	Folhas largas, lisas e sem pêlos. Coloração verde vibrante a pleno sol e um pouco mais escura à sombra. É indicada para jardins públicos, indústrias, residências, principalmente sítios e fazendas.

EQUIPAMENTOS URBANOS		
Representação	Equipamento	Descrição
1	Quadra poliesportiva	JÁ EXECUTADA
2	Pista skate/bicicleta	Em formato de U tanto para skates como para bicicletas. Dimensões de 4,0mx10,0m e 1,80 altura. 2ª etapa - para licitação
3	Quadra vôlei de areia	Estrutura em concreto armado com guarda-corpo metálico tubular de 1,10m de altura. JÁ EXECUTADA
4	Playground	JÁ EXECUTADA
5	Cancha de bocha (Implantação futura)	Dimensões oficiais com estrutura em alvenaria, revestida com tábuas de madeira pinus. Piso com uma camada de brita graduada simples, lona plástica com espessura para impermeabilização e por fim saibro peneirado. Cobertura em estrutura de madeira com telhas cerâmicas.
6	Anfiteatro aberto	JÁ EXECUTADA
7	Praça cívica (Implantação futura)	Área para atividades cívicas e culturais da cidade com locação de pórticos de bandeiras. Projeção de ambientes de permanências junto a esse espaço.
8	Feira do produtor (Implantação Futura)	Local para feira do produtor/artesanal, de fácil acesso. Bancas de 2,0x2,0m e 1,90 de altura. Estrutura itinerante em aço galvanizado tubular, com bancada em madeira e cobertura em lona.
9	Prédio de apoio (Implantação futura)	Área destinada ao apoio e suporte às diversas atividades da praça, edificação com dimensão 6x14m com área total de 84m². Ambientes desta área: banheiros, lancheria, depósito, copa e área de serviço.
10	Pista de caminhada e corrida e ciclovía	JÁ EXECUTADA
11	Lago	JÁ EXECUTADA

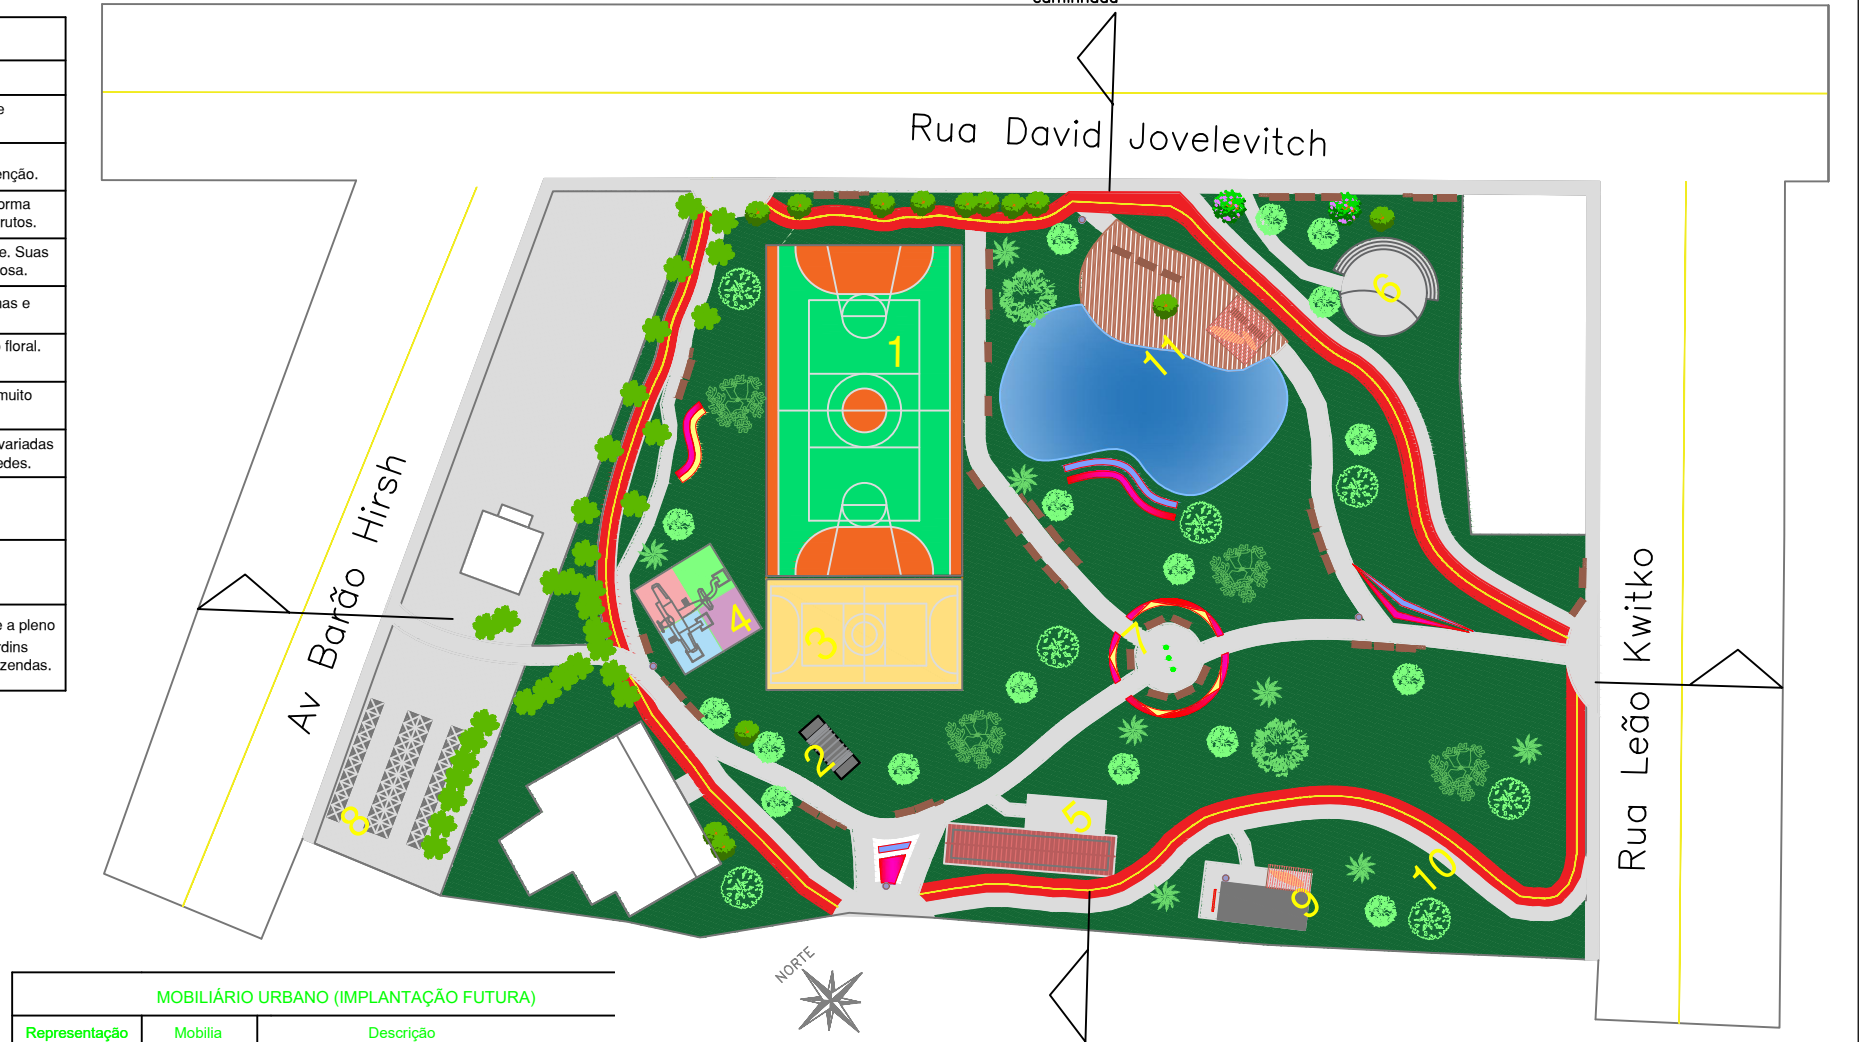

MOBILIÁRIO URBANO (IMPLANTAÇÃO FUTURA)		
Representação	Mobiliária	Descrição
	Banco	Em madeira, sem encosto, acompanha floreira e lixeira.
	Bebedouro	Bebedouro metálico com 3 níveis para adultos, crianças (e PNE) e animais de estimação.
	Lixeira	Lixeira em madeira com separação de lixo reciclado e lixo orgânico.

Av. Borges de Medeiros, 615 - Sala 104 Getúlio Vargas - RS - CEP 99900-000 Fone: 54-3341 3753 / 54-99950 5335		Resp. Técnico:	Cliente:
Projeto : Bruna O. Carvalho	Data : Janeiro/2019	Resp. Técnico : Arq. Bruna Oliveira Carvalho CAU A147537-1	
Desenho: Bruna O. Carvalho	Escala : 1:1100	Cliente: Pref. Municipal de Quatro Irmãos CNPJ: 04.215.994/0001-14	
Aprovação: -	Revisão : 00	Obra: Construção de Praça Pública	
	Prancha : 01	Local : Quadra formada pela Av. Barão Hirsh e ruas David Jovelevitch e Leão Kwitko	
Conteúdo: Projeto Paisagístico			