




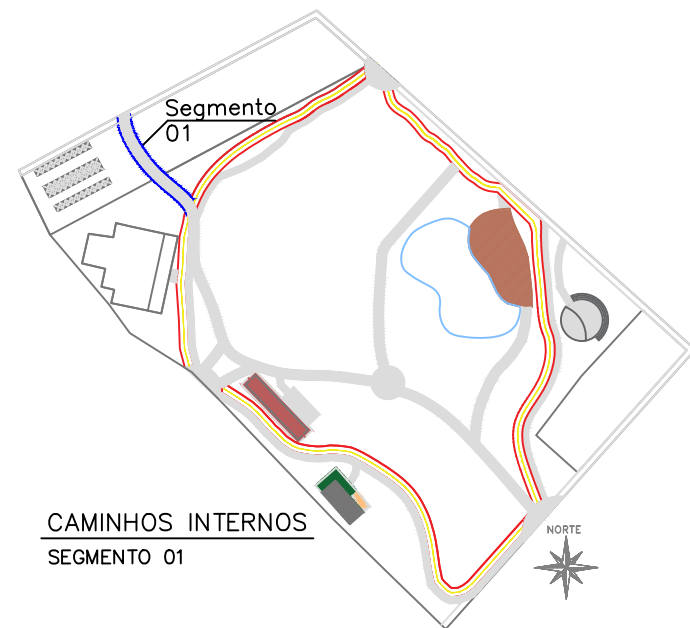


CAMINHOS INTERNOS
SEGMENTO 01

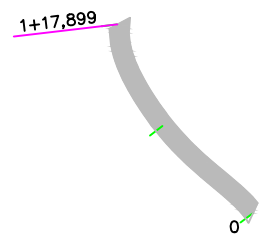

PLANTA PAVIMENTAÇÃO
ESCALA: 1:1200


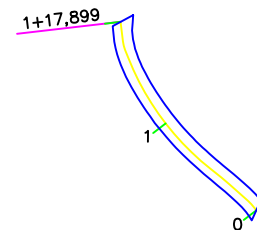


PLANTA GEOMÉTRICA
ESCALA: 1:1200


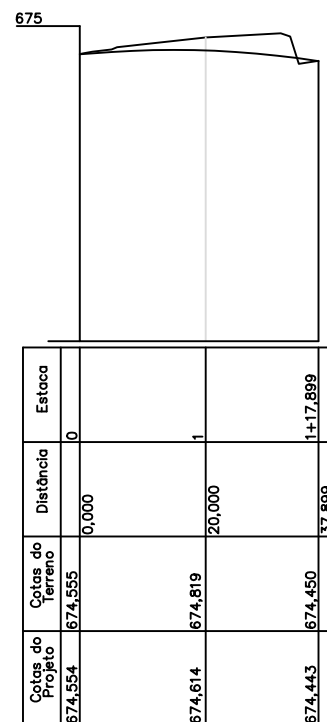


PERFIL LONGITUDINAL
ESCALA: 1:1200

DETALHE DA IMPLANTAÇÃO REVESTIMENTO

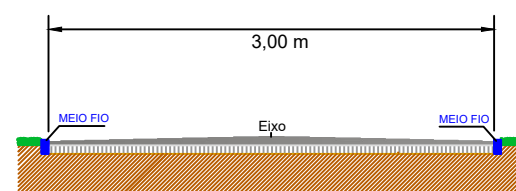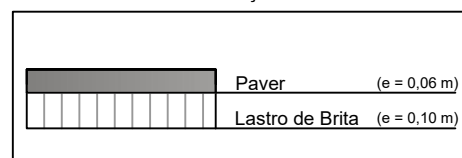

SEÇÃO TIPO
SEM ESCALA

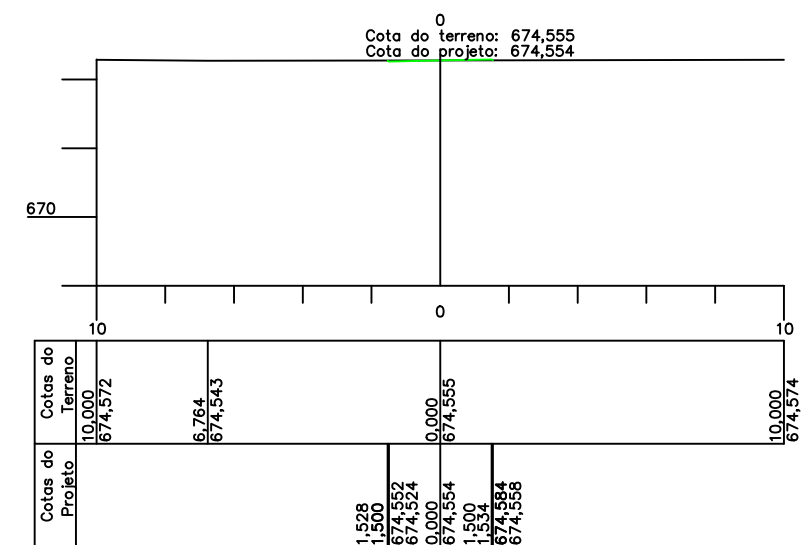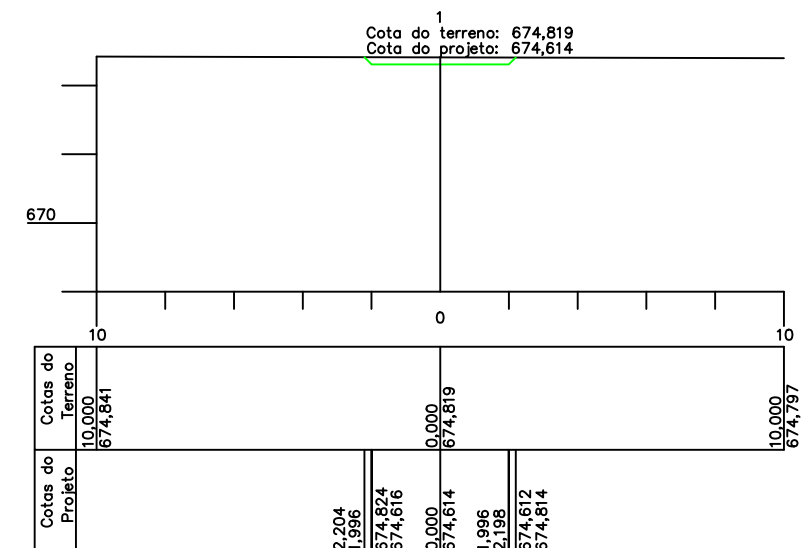

SEÇÕES TRANSVERSAIS
SEM ESCALA



Av. Borges de Medeiros, 615 - Sala 104
Getúlio Vargas - RS - CEP 99900-000
Fone: 54-3341 3753 / 54-99950 5335

Resp. Técnico:

Cliente:

.....

Projeto :
Lauson Serafini

Data :
Janeiro/2019

Resp. Técnico :
Eng. Civil Lauson Serafini CREA/RS 123168-D

Desenho:
Diego Kichel

Escala :
Indicada

Cliente: Pref. Municipal de Quatro Irmãos CNPJ: 04.215.994/0001-14

Obra: Construção de Praça Pública

Aprovação:
-

Revisão :
00
Prancha :
04

Local :
Quadra formada pela Av. Barão Hirsh e ruas David Jovelevitch e Leão Kwitko

Conteúdo:
Passeios Internos - Segmento 01