


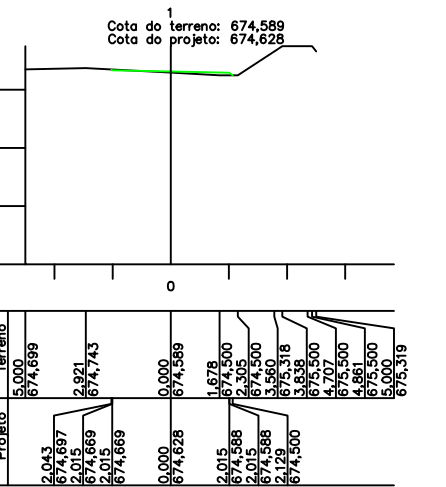
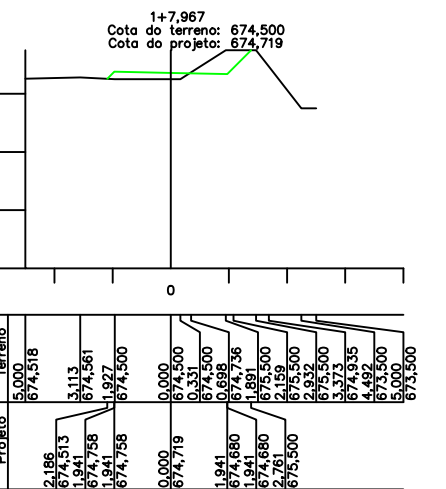
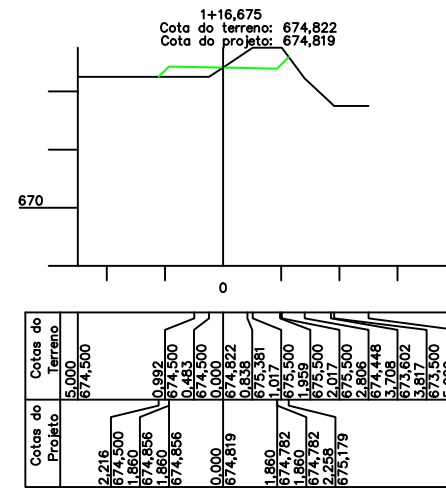
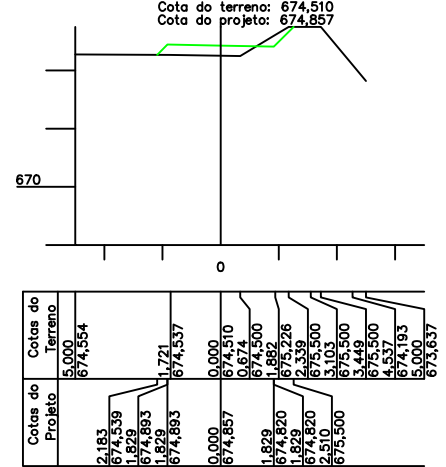
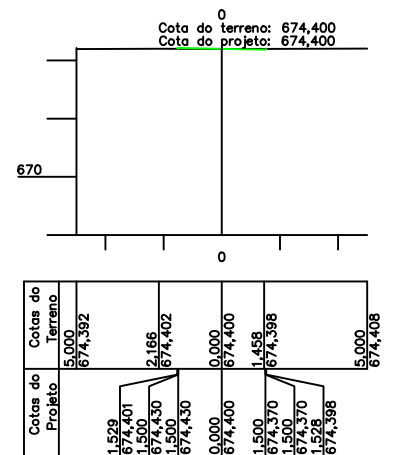
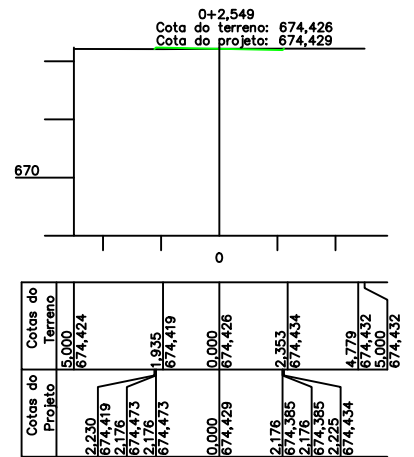
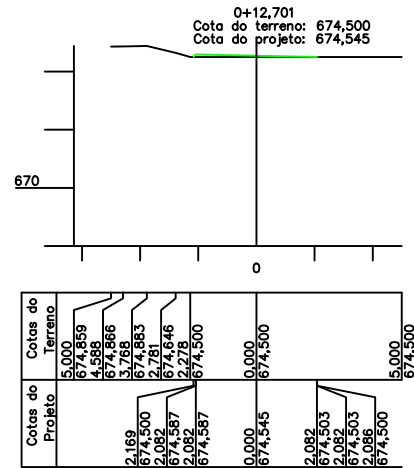
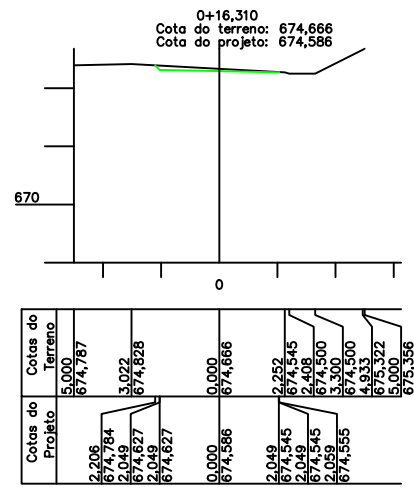
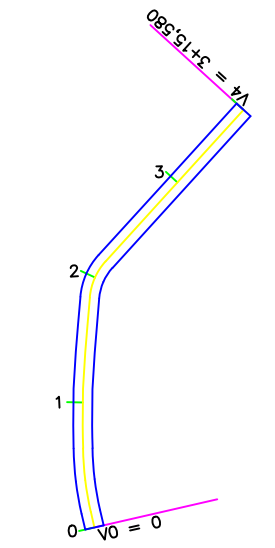
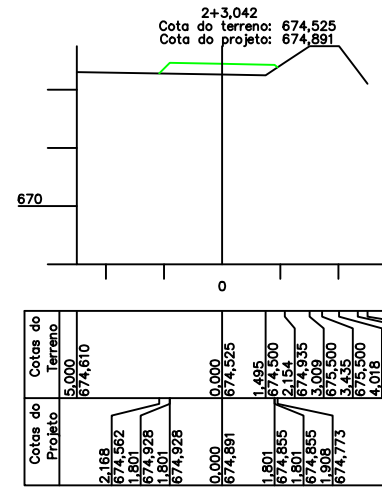


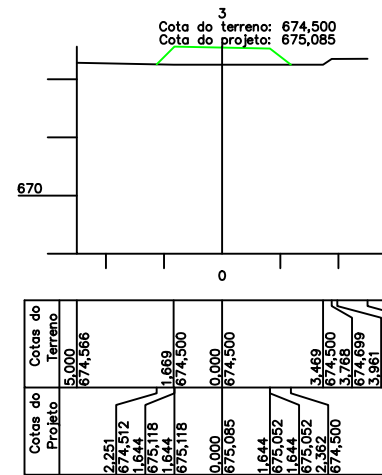

SEÇÕES TRANSVERSAIS SEM ESCALA

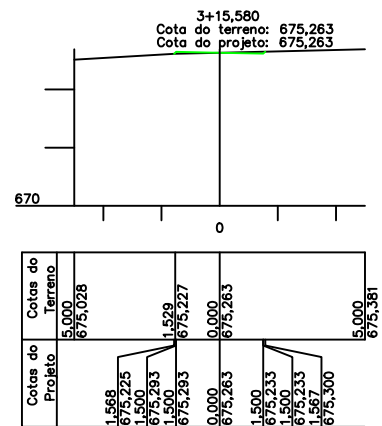


PLANTA GEOMÉTRICA
ESCALA: 1:1200

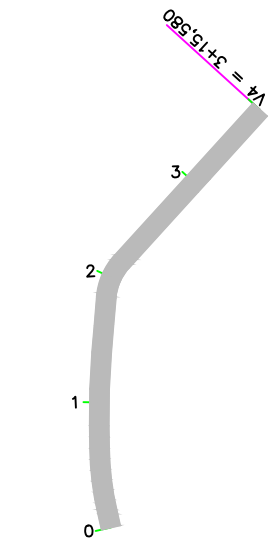


PLANTA PAVIMENTAÇÃO
ESCALA: 1:1200

DETALHE DA IMPLANTAÇÃO REVESTIMENTO

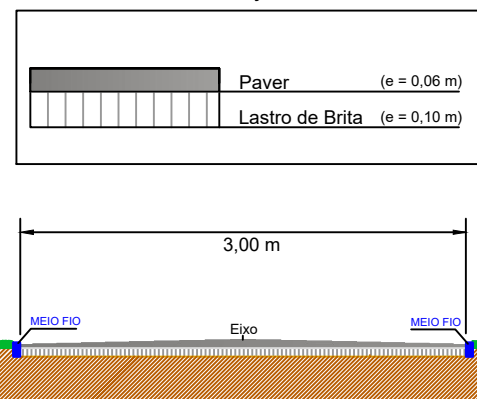

SEÇÃO TIPO
SEM ESCALA

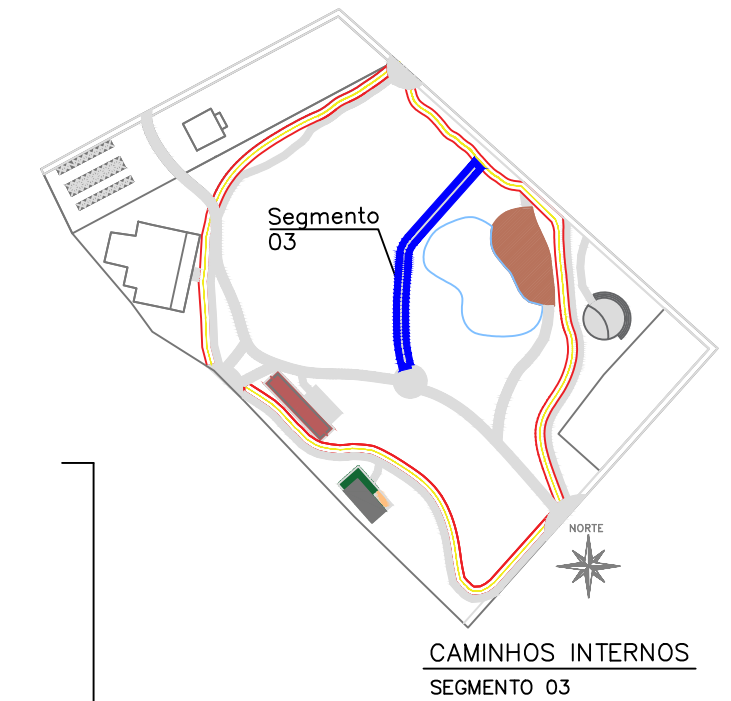

CAMINHOS INTERNOS
SEGMENTO 03

Estaca	0	1	2	3	3+15,580
Distância	0,000	20,000	40,000	60,000	75,580
Cotas do Terreno	674,400	674,500	674,589	674,822	675,263
Cotas do Projeto	674,429	674,545	674,599	674,819	675,263

PERFIL LONGITUDINAL
ESCALA: 1:1200



Av. Borges de Medeiros, 615 - Sala 104
Getúlio Vargas - RS - CEP 99900-000
Fone: 54-3341 3753 / 54-99950 5335

Resp. Técnico:

Cliente:

Projeto :
Lauson Serafini

Data :
Janeiro/2019

Resp. Técnico :
Eng. Civil Lauson Serafini CREA/RS 123168-D

Desenho:
Diego Kichel

Escala :
Indicada

Cliente: Pref. Municipal de Quatro Irmãos CNPJ: 04.215.994/0001-14

Obra: Construção de Praça Pública

Aprovação:

Revisão :
00

Local :
Quadra formada pela Av. Barão Hirsh e ruas David Jovelevitch e Leão Kwitko

Prancha :
06

Conteúdo:
Passeios Internos - Segmento 03