




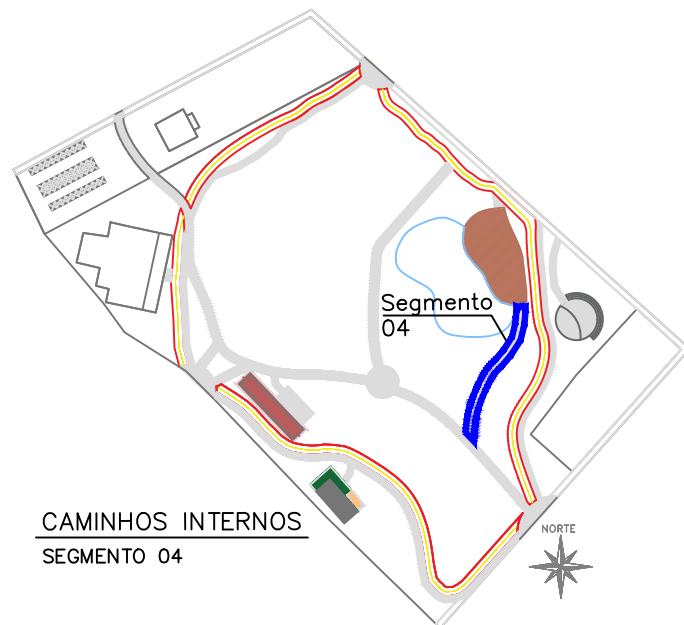


CAMINHOS INTERNOS  
SEGMENTO 04

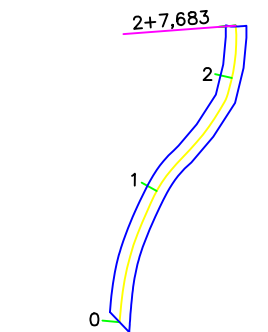

PLANTA GEOMÉTRICA  
ESCALA: 1:1100

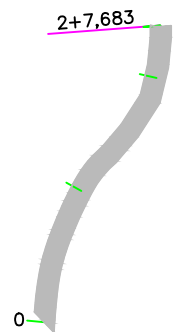



PLANTA PAVIMENTAÇÃO  
ESCALA: 1:1100

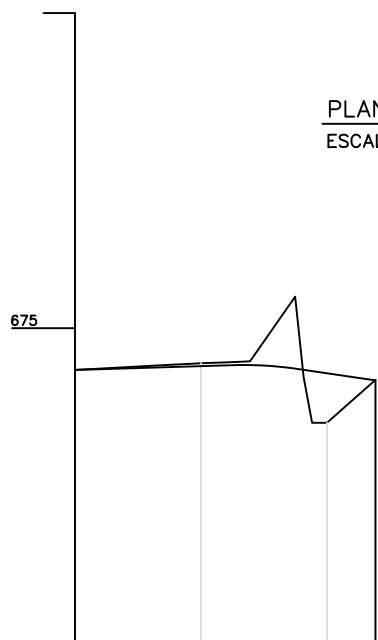





| Estaca           | 0       | 1       | 2       | 2+7,683 |
|------------------|---------|---------|---------|---------|
| Distância        | 0,000   | 20,000  | 40,000  | 47,683  |
| Cotas do Terreno | 674,339 | 674,444 | 673,500 | 674,180 |
| Cotas do Projeto | 674,338 | 674,398 | 674,286 | 674,172 |

PERFIL LONGITUDINAL  
ESCALA: 1:1200

DETALHE DA IMPLANTAÇÃO REVESTIMENTO

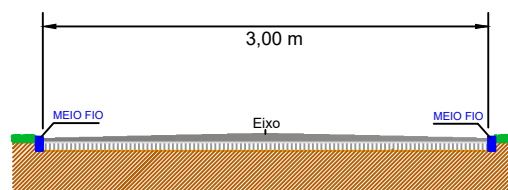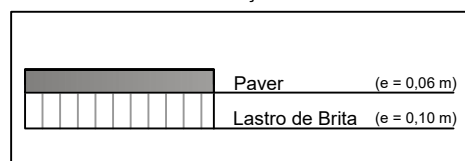

SEÇÃO TIPO  
SEM ESCALA

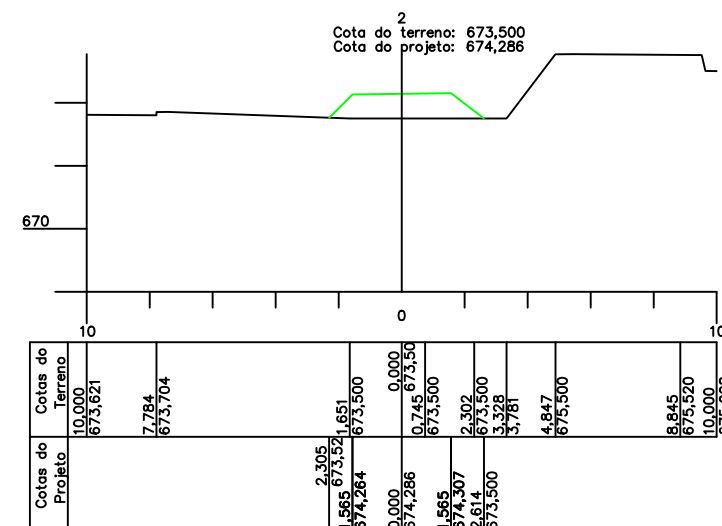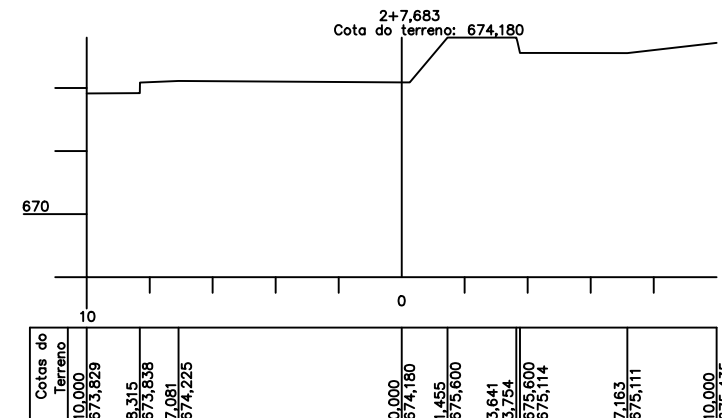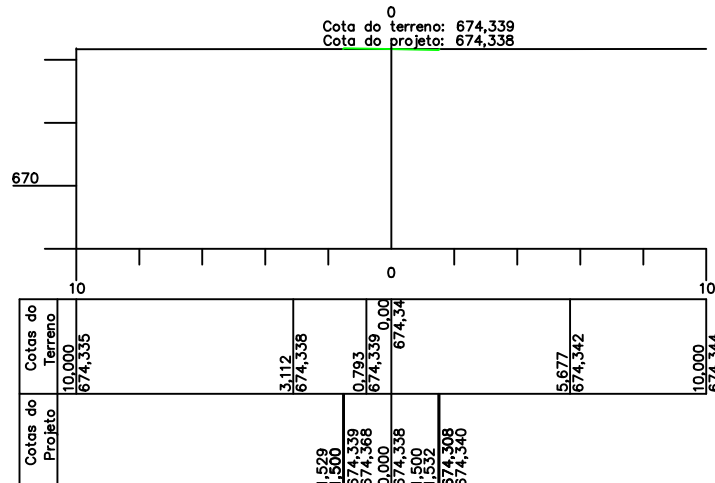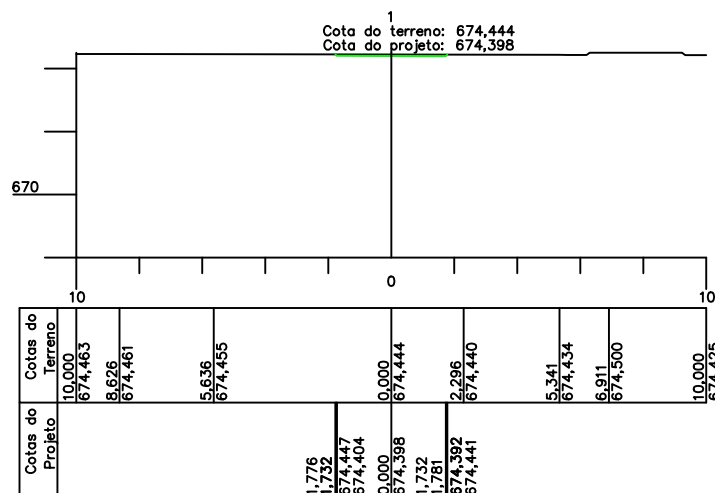

SEÇÕES TRANSVERSAIS  
SEM ESCALA



Av. Borges de Medeiros, 615 - Sala 104  
Getúlio Vargas - RS - CEP 99900-000  
Fone: 54-3341 3753 / 54-99950 5335

Resp. Técnico:

Cliente:

Projeto :  
Lauson Serafini

Data :  
Janeiro/2019

Resp. Técnico :  
Eng. Civil Lauson Serafini CREA/RS 123168-D

Desenho:  
Diego Kichel

Escala :  
Indicada

Cliente: Pref. Municipal de Quatro Irmãos CNPJ: 04.215.994/0001-14

Obra: Construção de Praça Pública

Aprovação:  
-

Revisão :  
00  
Prancha :  
07

Local :  
Quadra formada pela Av. Barão Hirsh e ruas David Jovelevitch e Leão Kwitko

Conteúdo: Passeios Internos - Segmento 04