






CAMINHOS INTERNOS
SEGMENTO 05

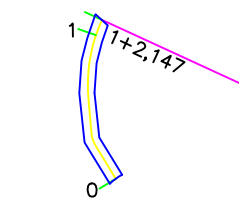

PLANTA GEOMÉTRICA
ESCALA: 1:1000



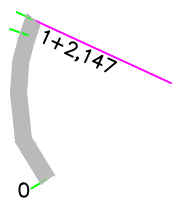


PLANTA PAVIMENTAÇÃO
ESCALA: 1:1000

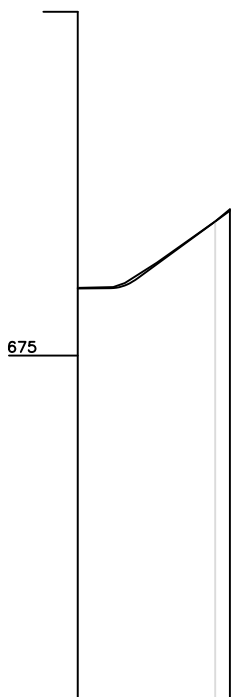


Estaca	Distância	Cotas do Terreno	Cotas do Projeto
0	0,000	675,984	675,975
1	20,000	676,952	676,949
1+2,147	22,147	677,128	677,106

PERFIL LONGITUDINAL
ESCALA: 1:1100

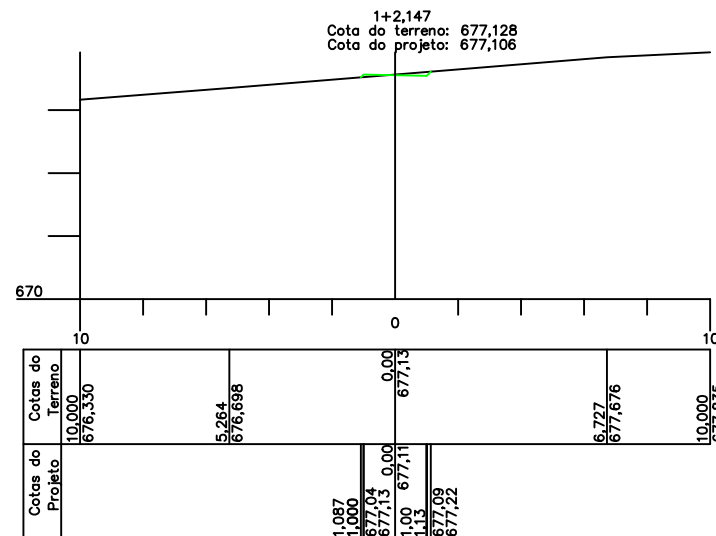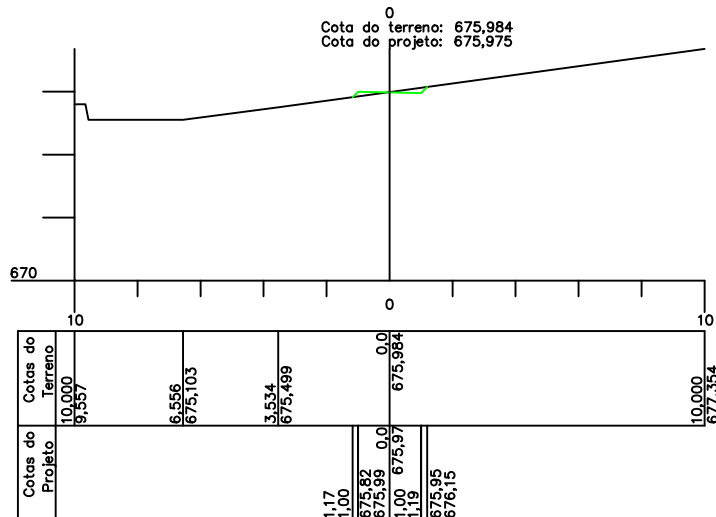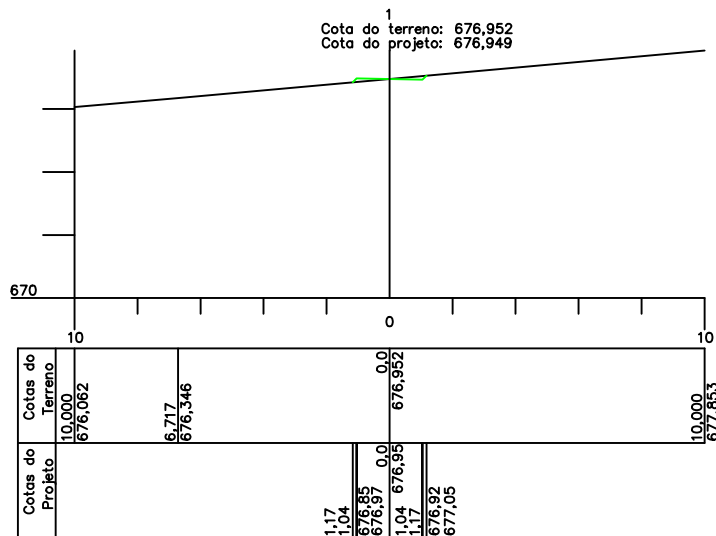

SEÇÕES TRANSVERSAIS
SEM ESCALA

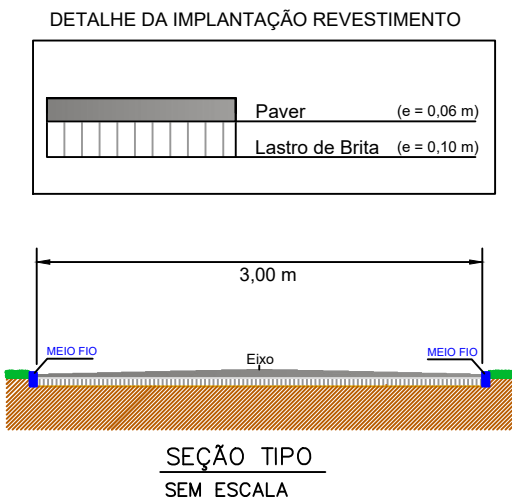

SEÇÃO TIPO
SEM ESCALA

 SERVIÇOS DE ENGENHARIA Av. Borges de Medeiros, 615 - Sala 104 Getúlio Vargas - RS - CEP 99900-000 Fone: 54-3341 3753 / 54-99950 5335		Resp. Técnico: 	Cliente:
Projeto : Lauson Serafini	Data : Janeiro/2019	Resp. Técnico : Eng. Civil Lauson Serafini CREA/RS 123168-D	
Desenho: Diego Kichel	Escala : Indicada	Cliente: Pref. Municipal de Quatro Irmãos CNPJ: 04.215.994/0001-14	
Aprovação: -	Revisão : 00	Obra: Construção de Praça Pública	
	Prancha : 08	Local : Quadra formada pela Av. Barão Hirsh e ruas David Jovelevitch e Leão Kwitko	
		Conteúdo: Passeios Internos - Segmento 05	