


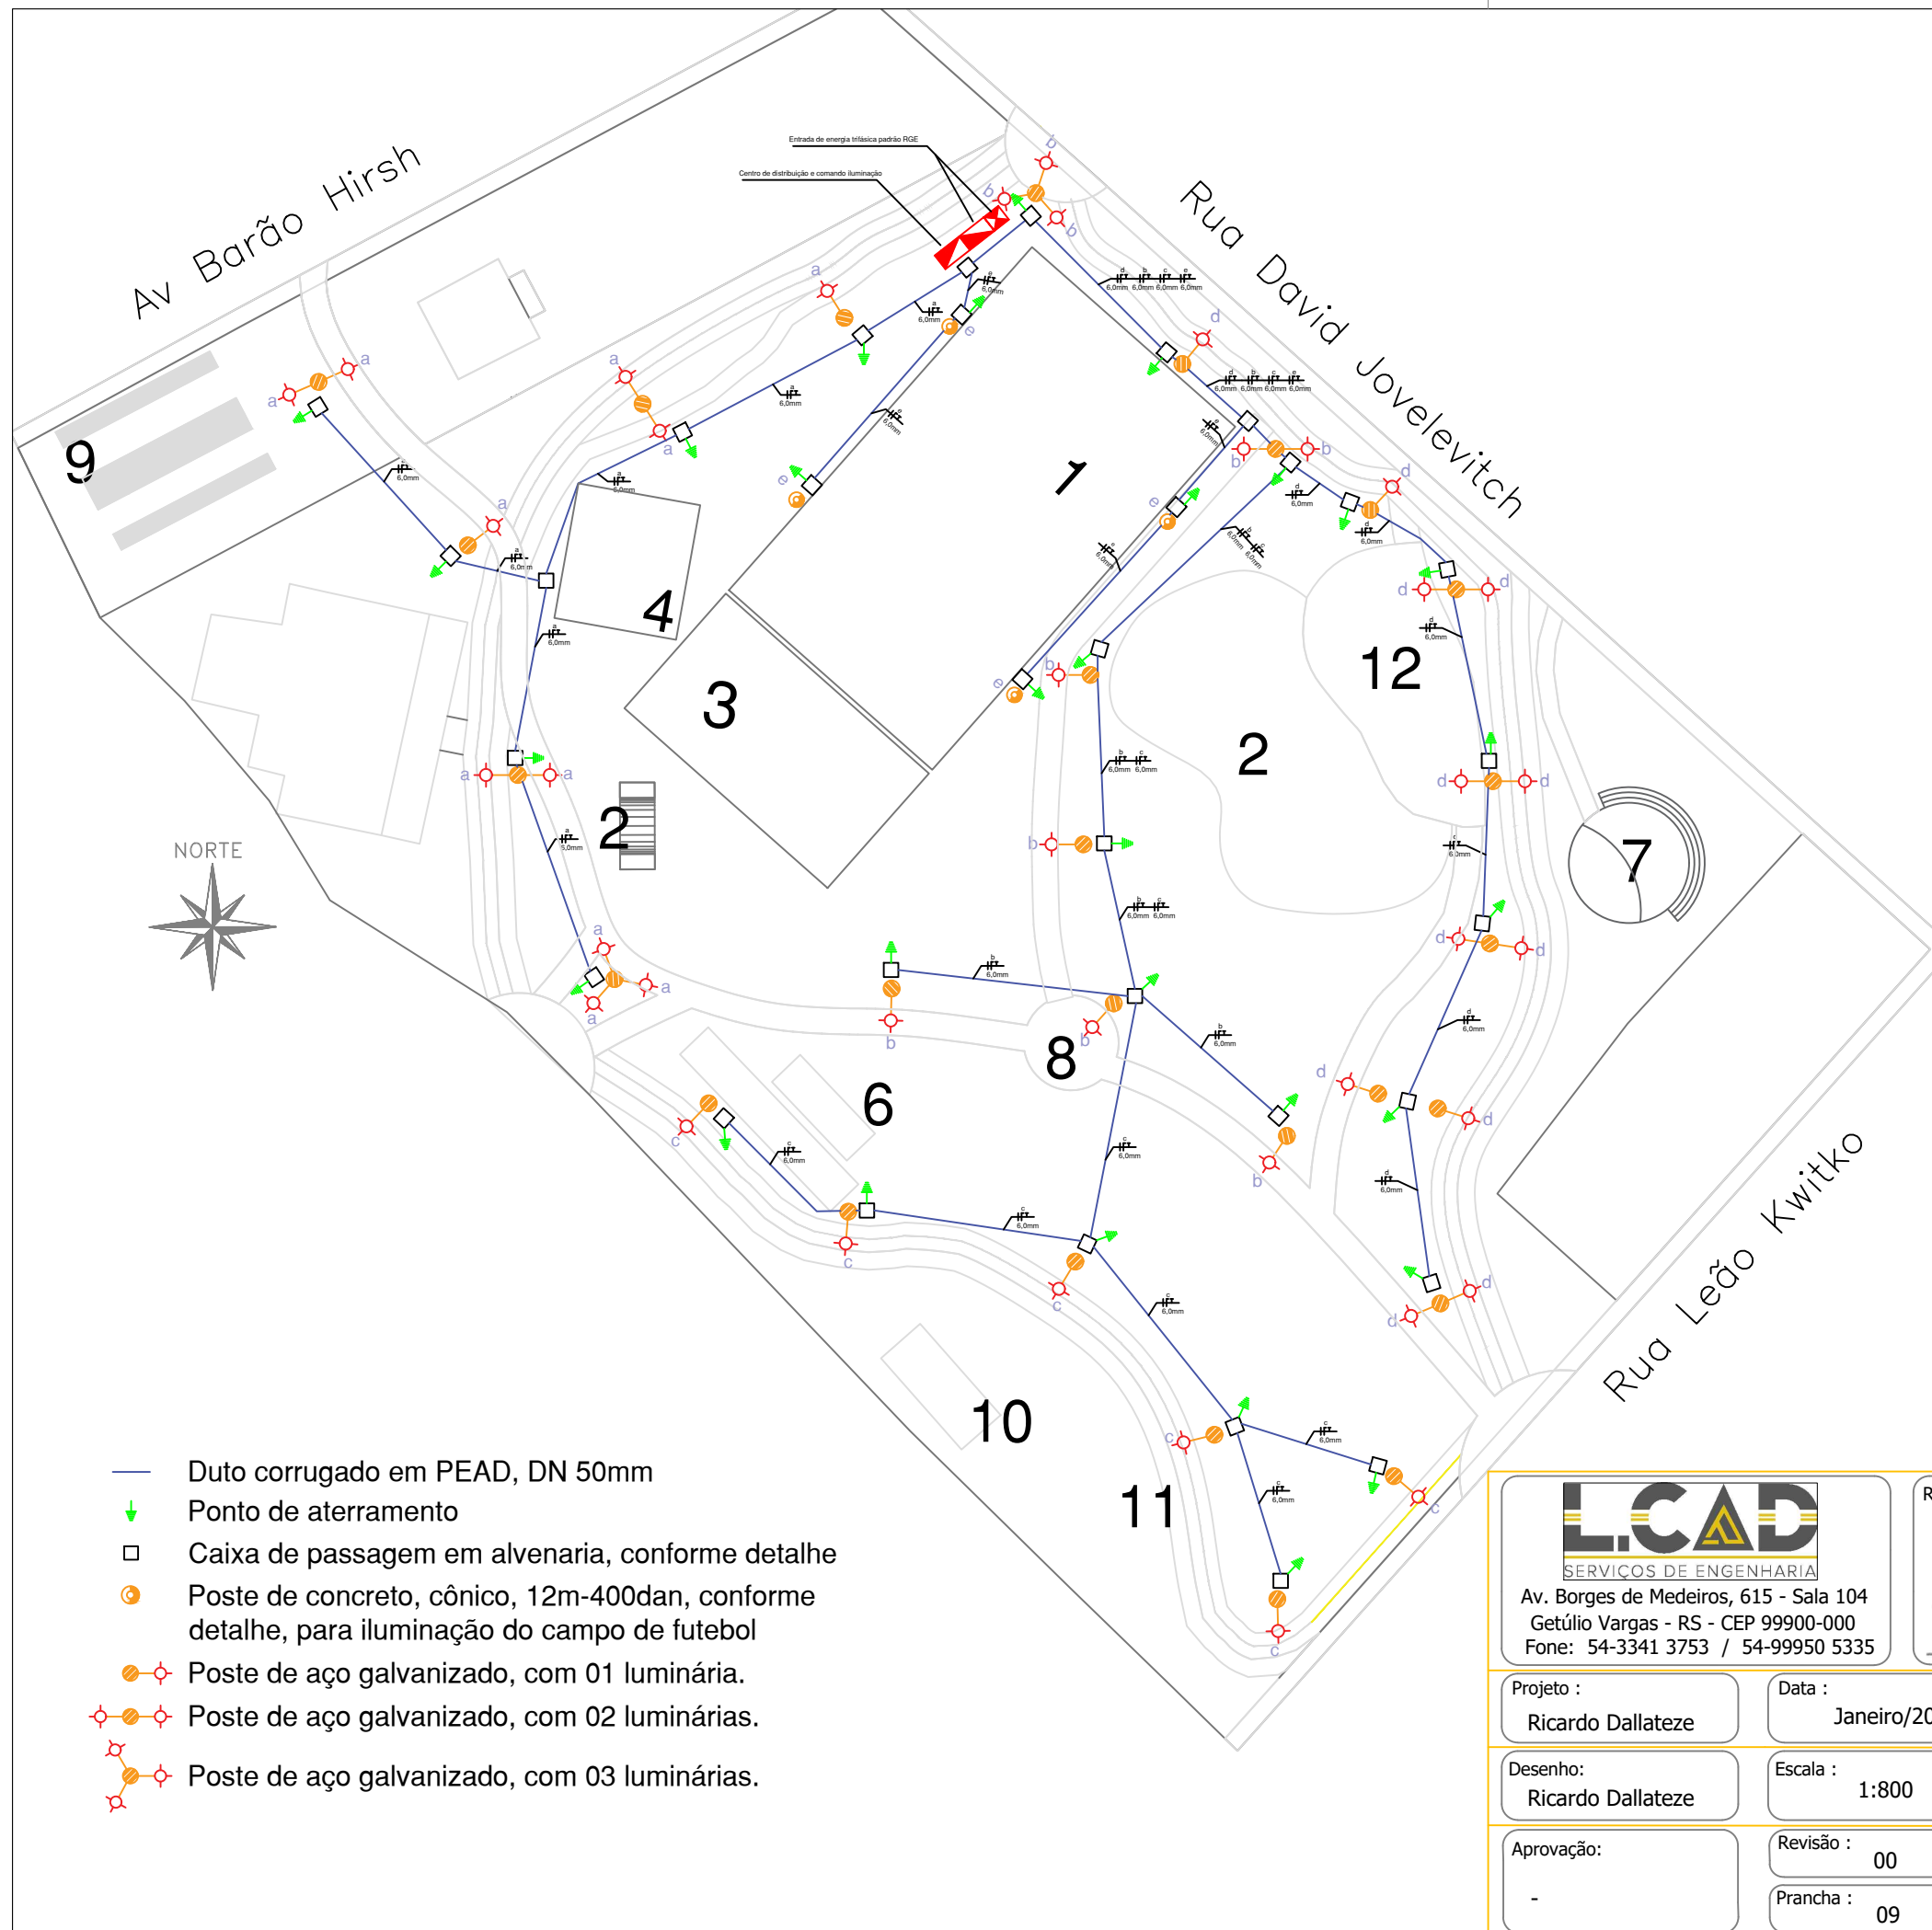

- 1 - Quadra poliesportiva
- 2 - Lago
- 3 - Pista skate/bicicleta: em formato de U tanto para skates como para bicicletas. Dimensões de 4,0mx10,0m e 2,0m de altura. Estrutura em concreto armado com guarda-corpo metálico tubular de 1,00m de altura.
- 4 - Quadra vôlei de areia
- 5 - Playground: espaço para recreação infantil, com estação de brinquedos completa.
- 6 - Cancha de bocha: dimensões oficiais com estrutura em alvenaria, revestida com tábuas de madeira pinus. Piso com uma camada de brita graduada simples, lona plástica com espessura para impermeabilização e por fim saibro peneirado. Cobertura em estrutura de madeira com telhas cerâmicas.
- 7 - Anfiteatro aberto: com palco para apresentações e utilização de declive para acomodar a estrutura. Arquibancadas em concreto com capacidade para 60 pessoas, palco de 6,0mx8,0m elevado. Iluminação e instalações elétricas adequadas para shows e apresentações.
- 8 - Praça cívica
- 9 - Feira do produtor: local para feira do produtor/artesanal, de fácil acesso. Bancas de 2,0x2,0m e 1,90 de altura. Estrutura itinerante em aço galvanizado tubular, com bancada em madeira e cobertura em lona.
- 10 - Apoio: lancheria, banheiros, área de serviço, copa e depósito.
- 11 - Pista de caminhada e corrida e ciclovia
- 12 - Deck

- Duto corrugado em PEAD, DN 50mm
- ↓ Ponto de aterramento
- Caixa de passagem em alvenaria, conforme detalhe
- Poste de concreto, cônico, 12m-400dan, conforme detalhe, para iluminação do campo de futebol
- Poste de aço galvanizado, com 01 luminária.
- Poste de aço galvanizado, com 02 luminárias.
- Poste de aço galvanizado, com 03 luminárias.



Av. Borges de Medeiros, 615 - Sala 104
Getúlio Vargas - RS - CEP 99900-000
Fone: 54-3341 3753 / 54-99950 5335

Resp. Técnico:


RICARDO DALLATEZE

Cliente:

Projeto :
Ricardo Dallateze

Data :
Janeiro/2019

Resp. Técnico :
Eng. Eletricista Ricardo Dallateze CREA/RS 117021

Desenho:
Ricardo Dallateze

Escala :
1:800

Cliente: Pref. Municipal de Quatro Irmãos CNPJ: 04.215.994/0001-14

Obra: Construção de Praça Pública

Aprovação:
-

Revisão :
00
Prancha :
09

Local :
Quadra formada pela Av. Barão Hirsh e ruas David Jovelevitch e Leão Kwitko

Conteúdo:
Projeto de Iluminação Pública