
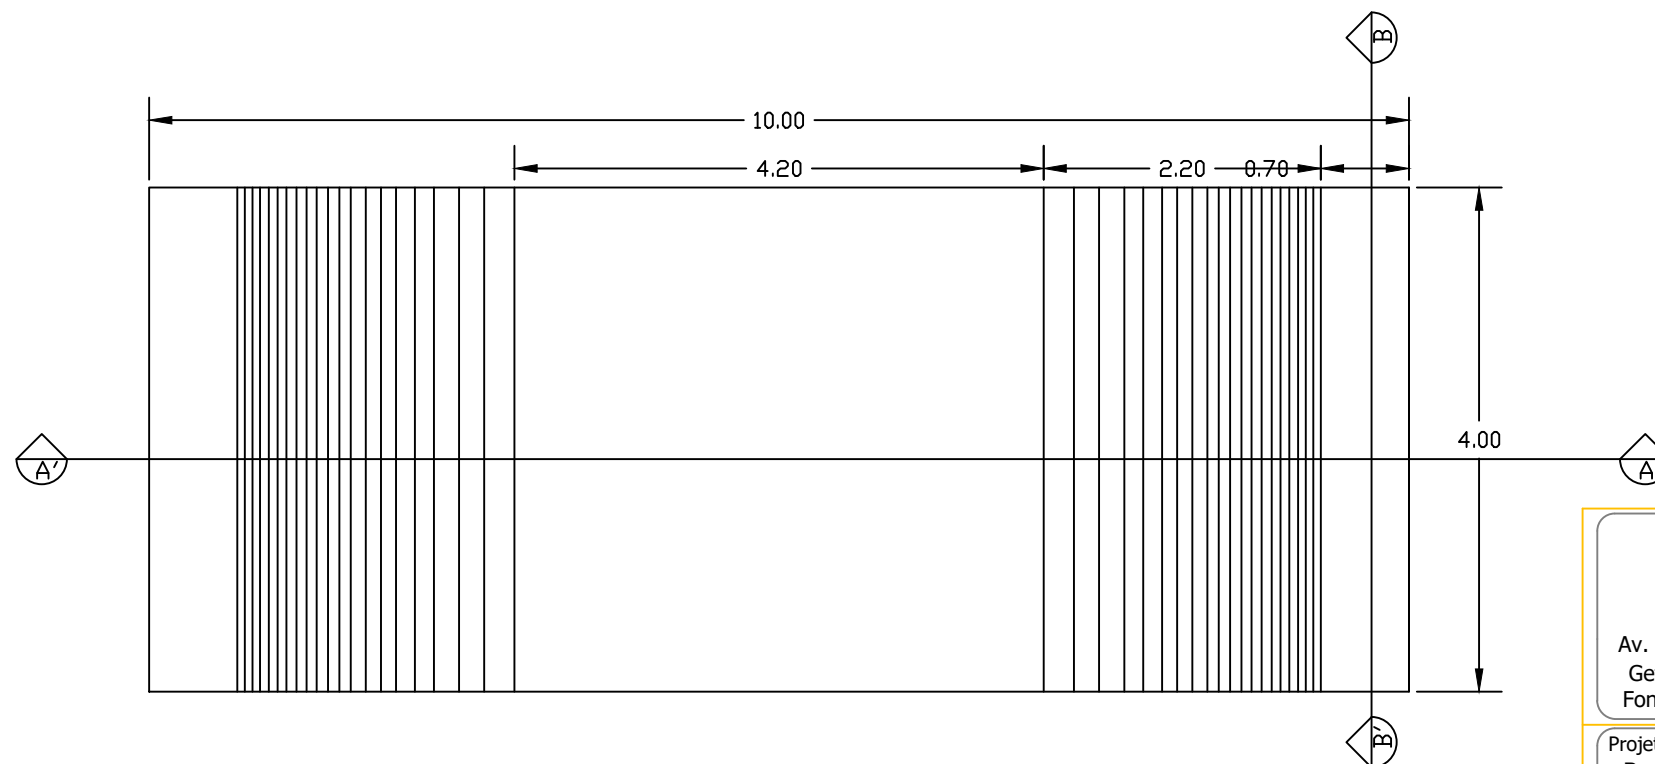


Corte Esquemático AA'

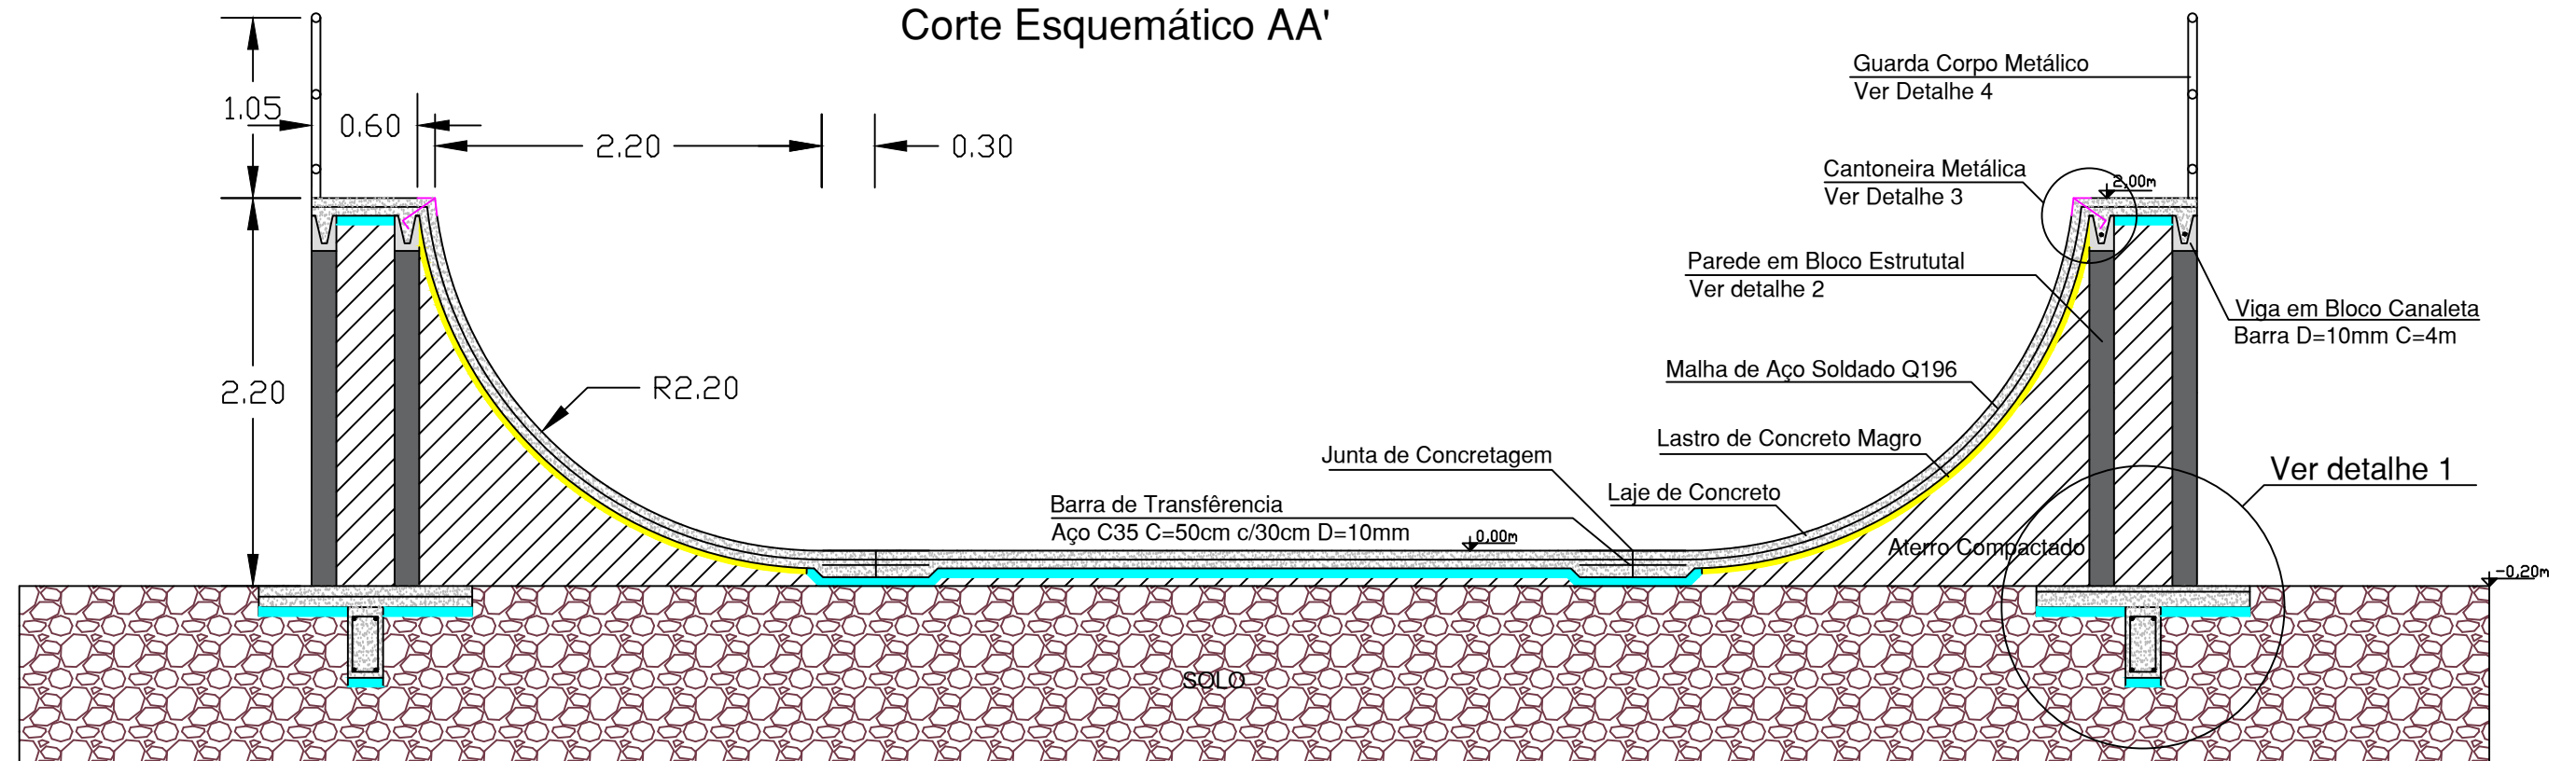

L.CAD

SERVIÇOS DE ENGENHARIA
Av. Borges de Medeiros, 615 - Sala 104
Getúlio Vargas - RS - CEP 99900-000
Fone: 54-3341 3753 / 54-99950 5335

Resp. Técnico:

Bruna

Cliente:

Projeto :
Bruna O. Carvalho

Data :
Janeiro/2019

Resp. Técnico : Arq. Bruna Oliveira Carvalho CAU A147537-1

Desenho:
Bruna O. Carvalho

Escala :
sem escala

Cliente: Pref. Municipal de Quatro Irmãos CNPJ: 04.215.994/0001-14

Obra: Construção de Praça Pública

Aprovação:
-

Revisão :
00

Prancha :
11

Local :
Quadra formada pela Av. Barão Hirsh e ruas David Jovelevitch e Leão Kwitko

Conteúdo:
Projeto rampa de Skate