
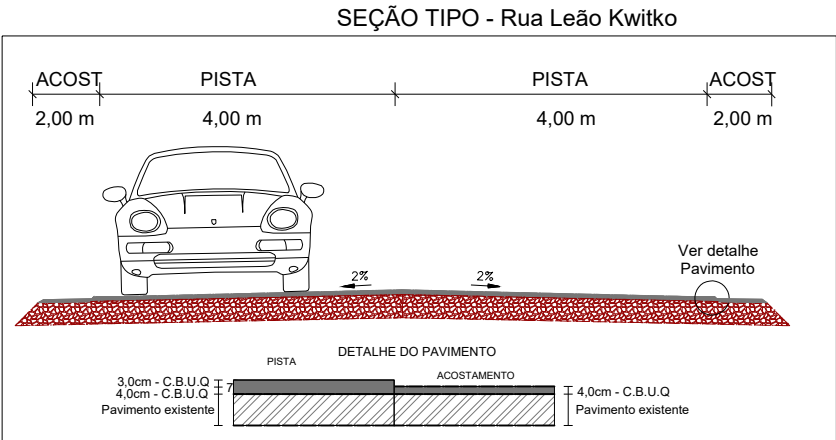


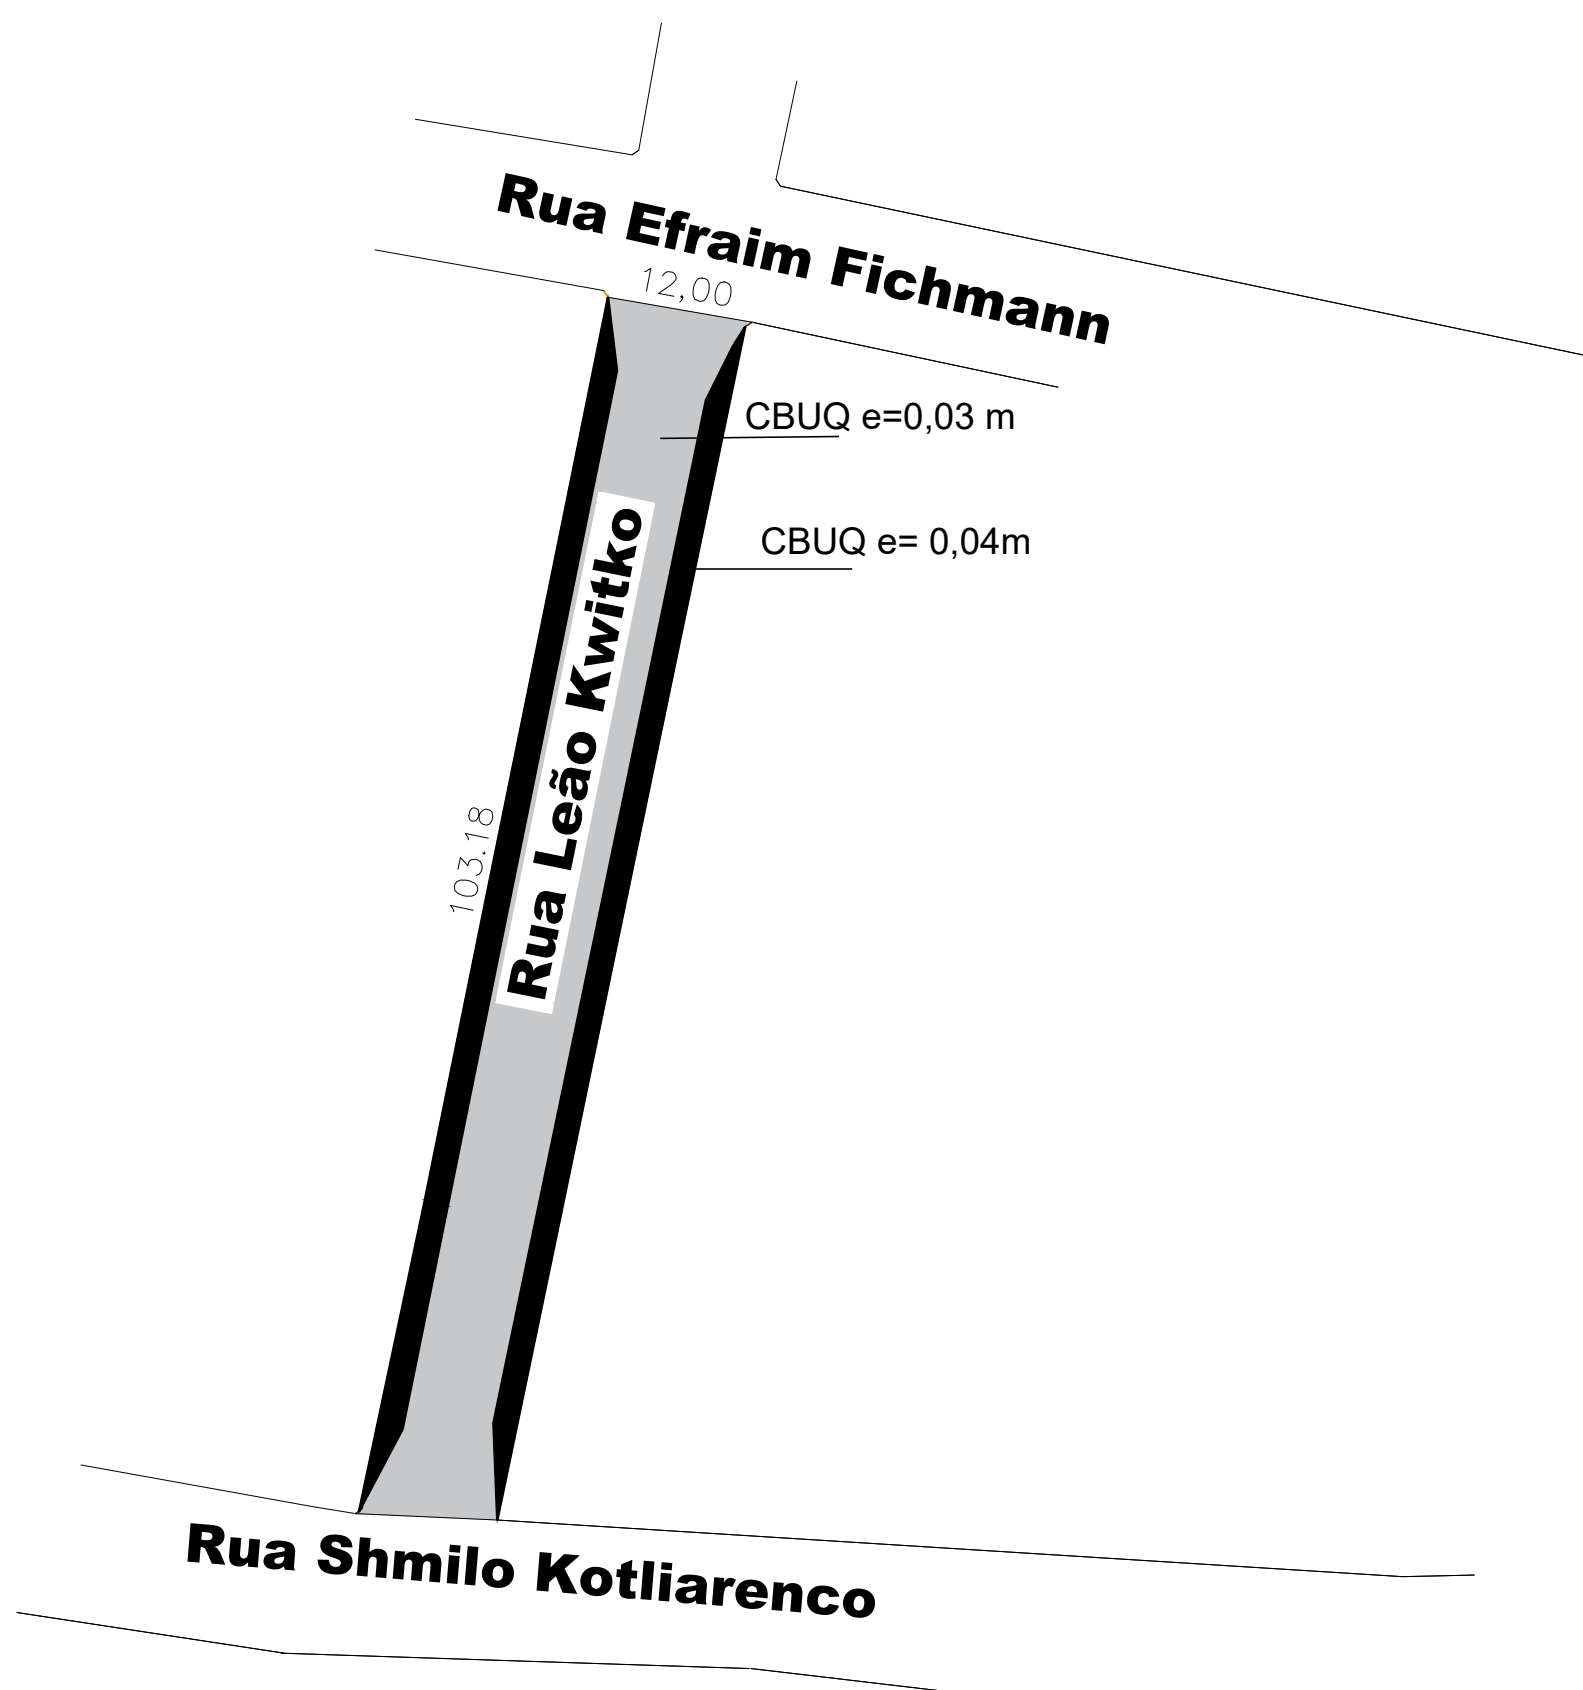

SINAL. HORIZ.	EXTENSÃO(m)	ÁREA (m²)
Faixa de Eixo Cor Amarela Largura 12cm	206,36	24,76
Faixa de Pedestres	-	68,80
Faixa de Bordo Cor Branca Largura 12cm	206,36	24,76

CARACTERÍSTICAS TÉCNICAS
ÁREA TOTAL A SER PAVIMENTADA: 1.238,16 m²
EXTENSÃO: 103,00 m
ÁREA DE PISTA DE ROLAMENTO: 825,72 m²
ÁREA DE ACOSTAMENTO: 412,85 m²

Município de Quatro Irmãos

Secretaria de Planejamento, Urbanismo e Obras Públicas



PROJETO: Pavimentação Asfáltica em C.B.U.Q

CONTEÚDO: Pavimentação asfáltica sobre pavimentação

LOCAL: Rua Leão Kwitko - Quatro Irmãos - RS

PREFEITO:

Área :
indicada

ENGENHEIRO RESPONSÁVEL:

Escala :
Sem escala

Data :
agosto, 2022

Desenho :
-

PRANCHA:

02