


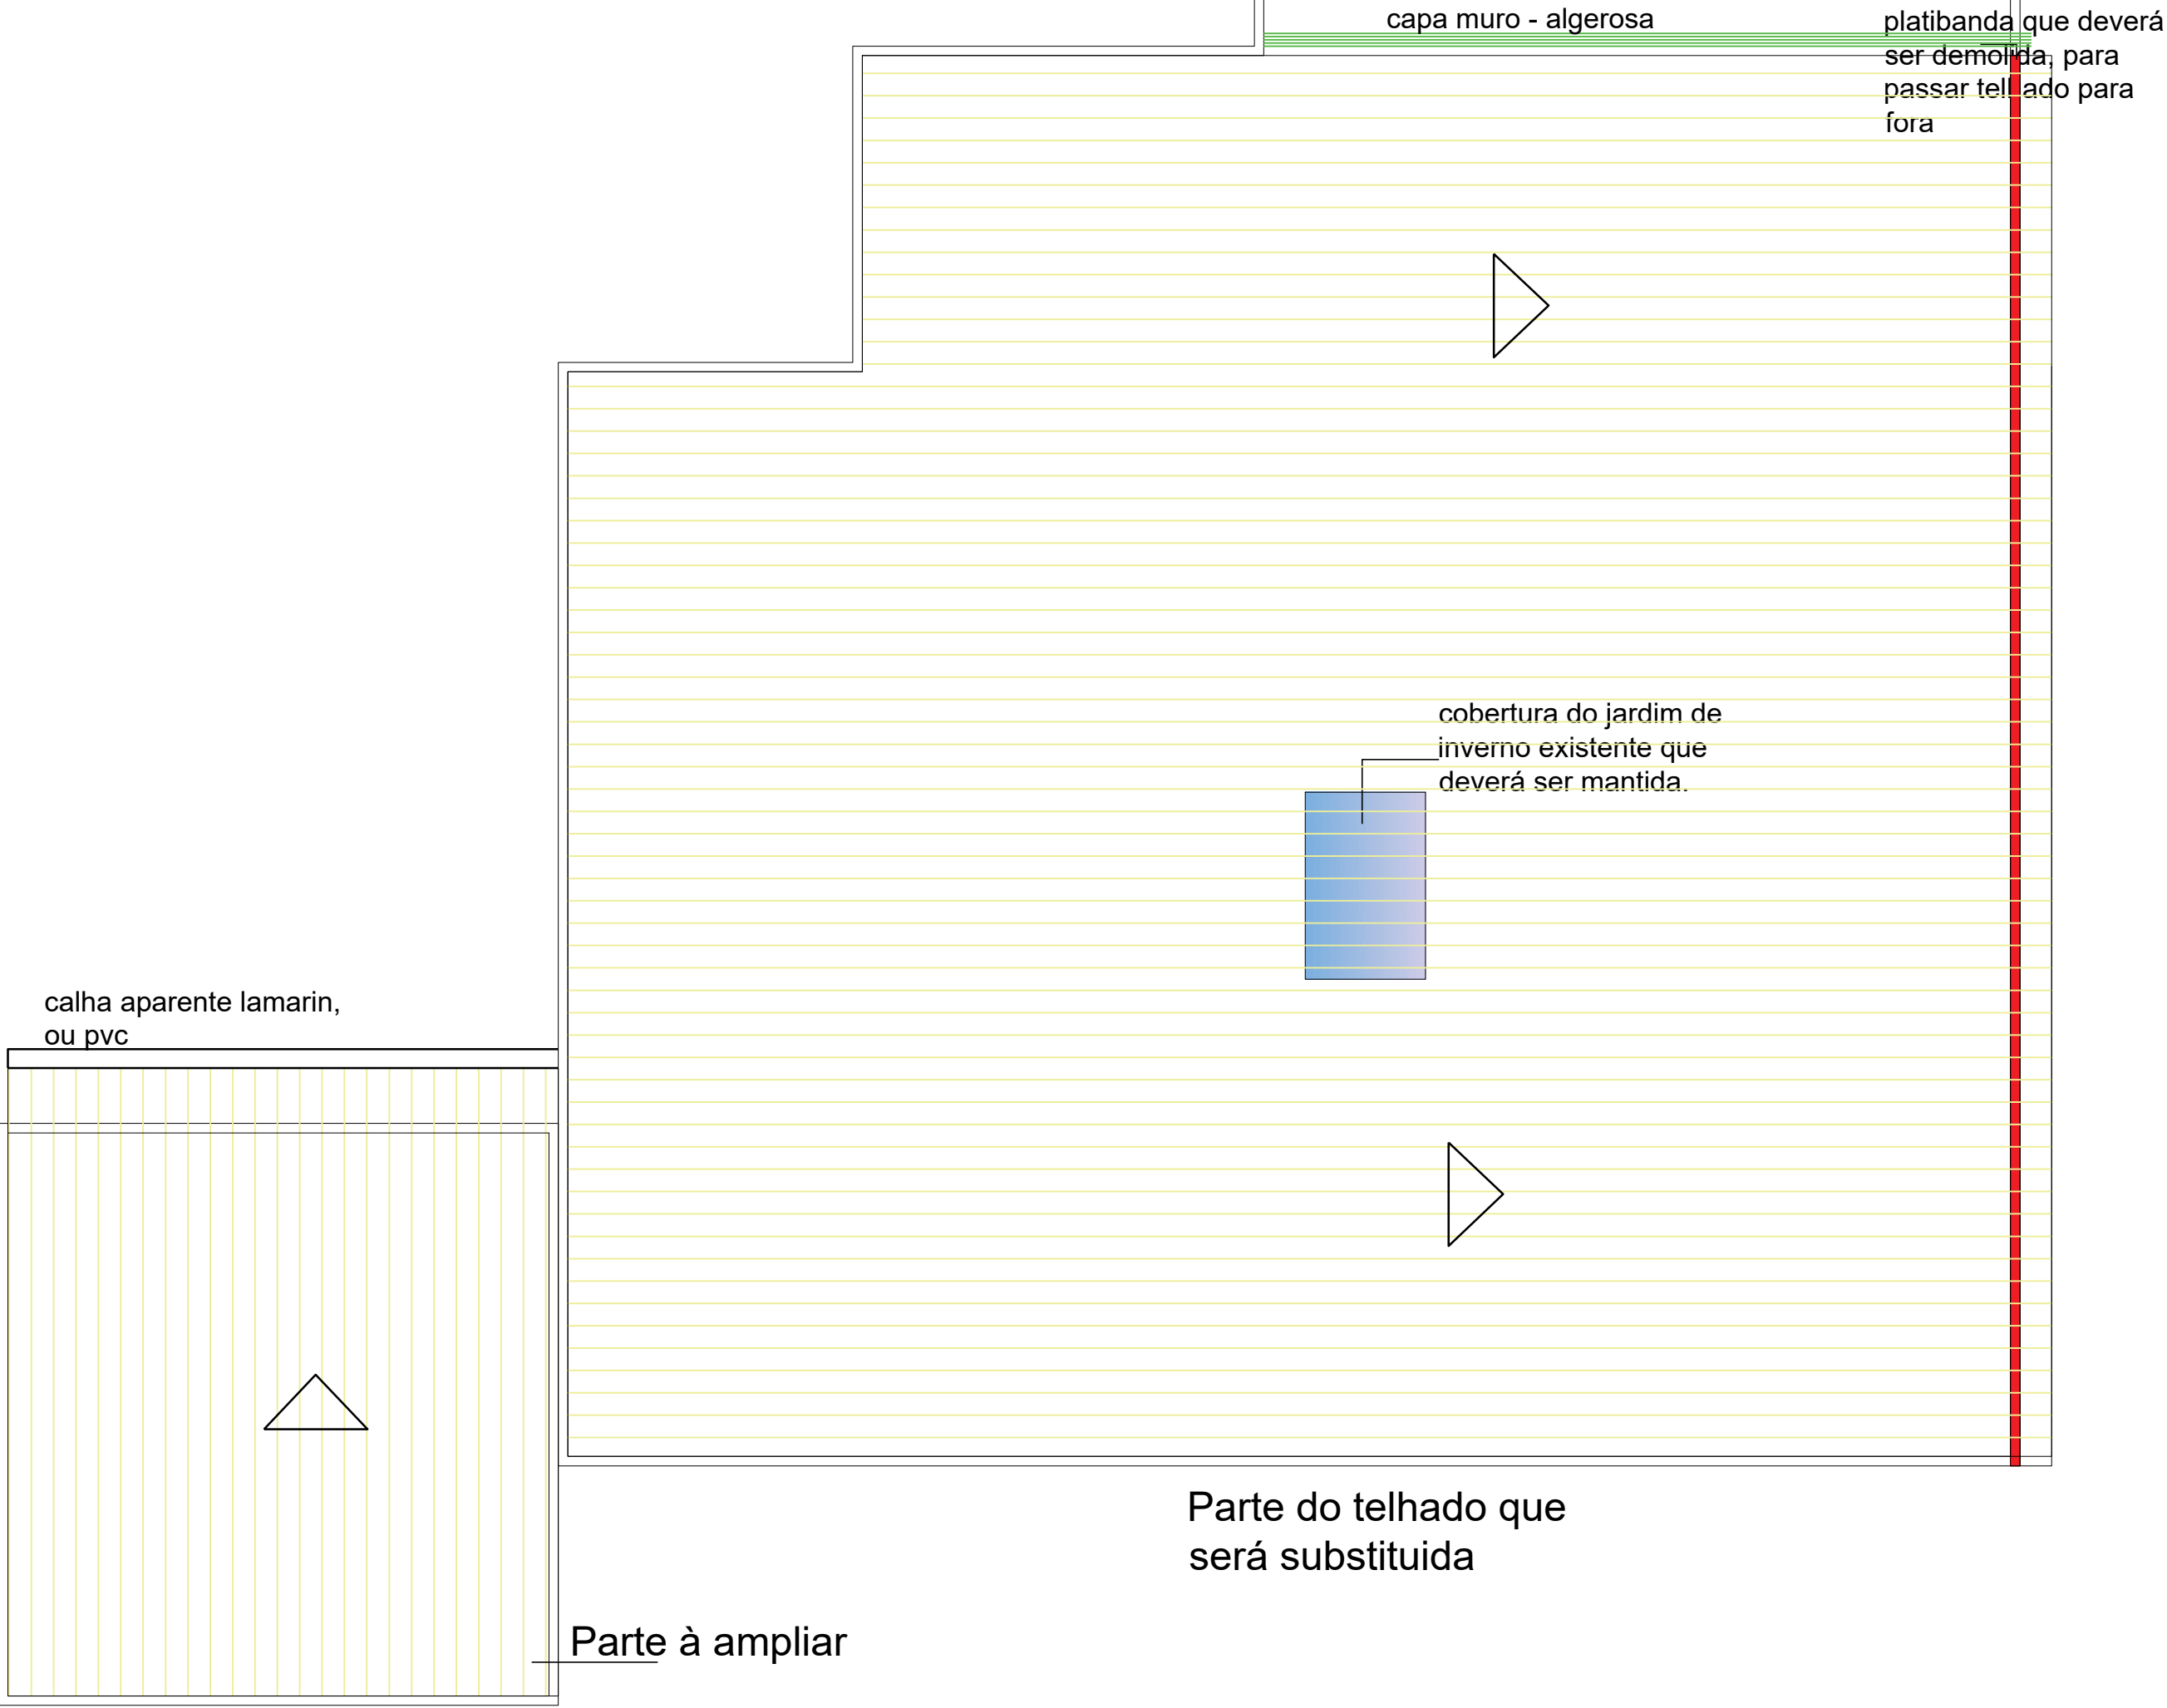

				Responsável Técnico Eng. Civil Daniela Tonial Cattani CREA RS 187.228 Todos os direitos Reservados ao autor do projeto conforme lei federal nº 5194/66	
Projeto: DETALHE TROCA DO TELHADO					
Proprietário: PREFEITURA MUNICIPAL DE QUATRO IRMÃOS					
Obra: REFORMA E AMPLIAÇÃO DA UBS					
Local: Rua LEÃO KIWITKO - CENTRO- QUATRO IRMÃOS - RS					
Área	Escala	Data	Desenho	Prancha N°	
62,00 m²	1/50	AGOSTO/2022	DANIELA		04
Rua Alexandre Bramatti 1528 Getulio Vargas RS CEP 99.900-000 Fone: 54 3341-3231					