

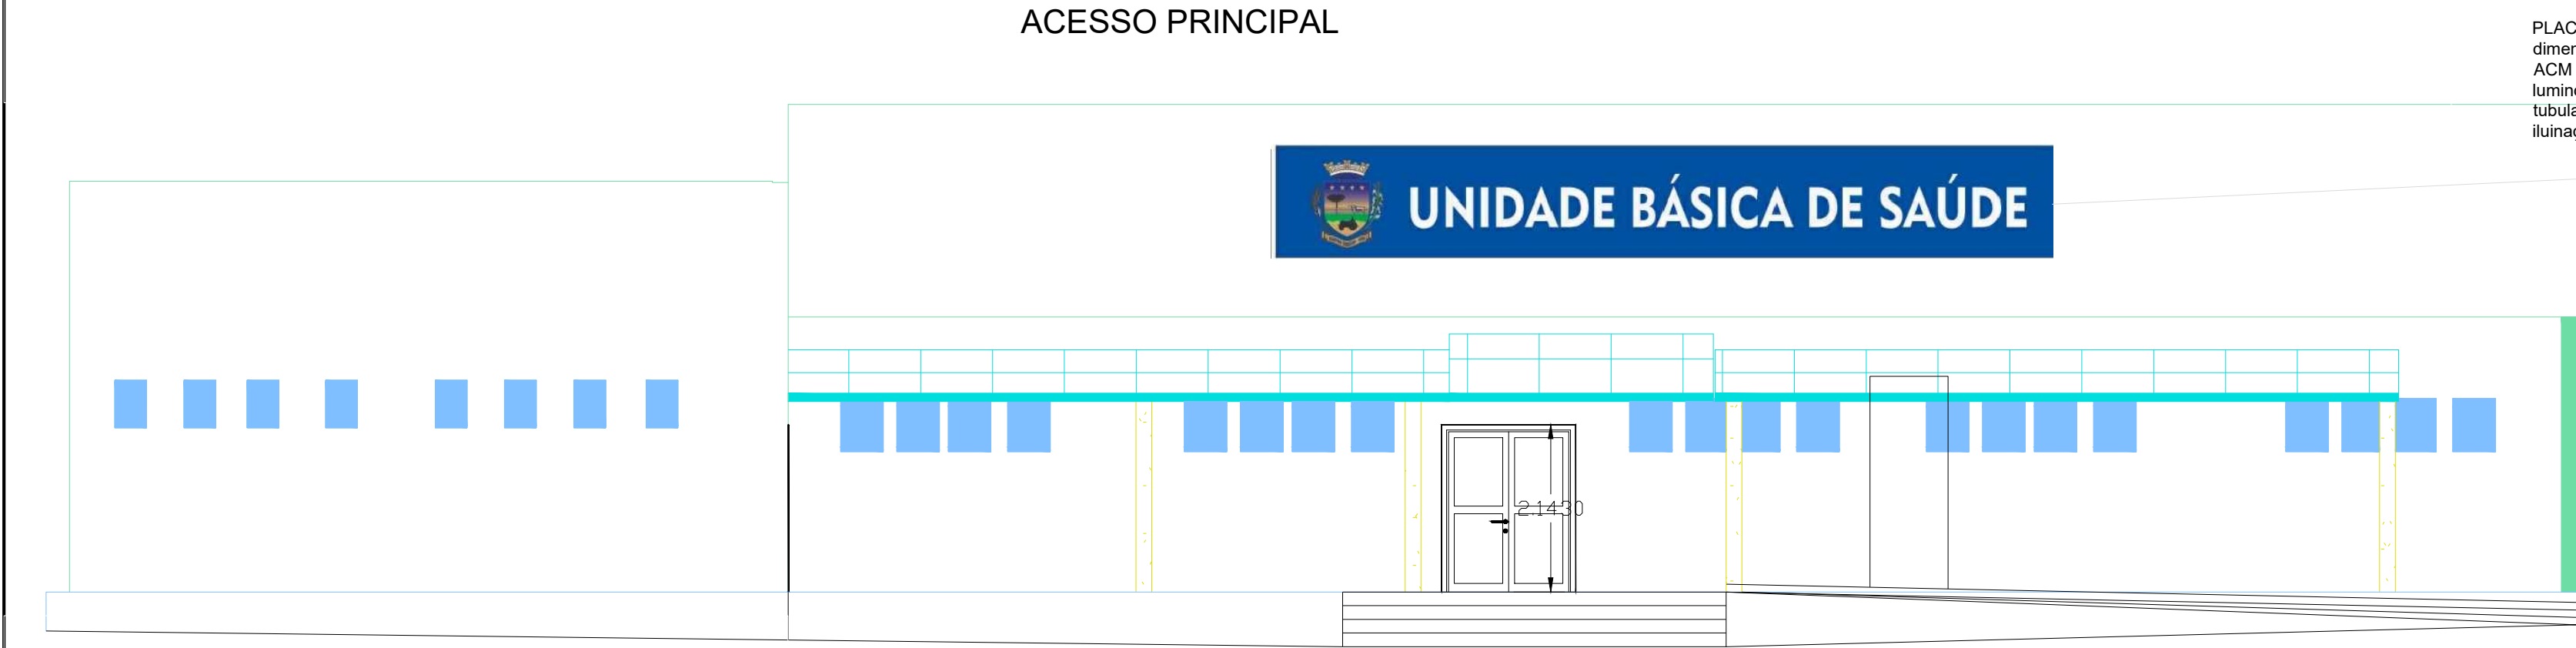


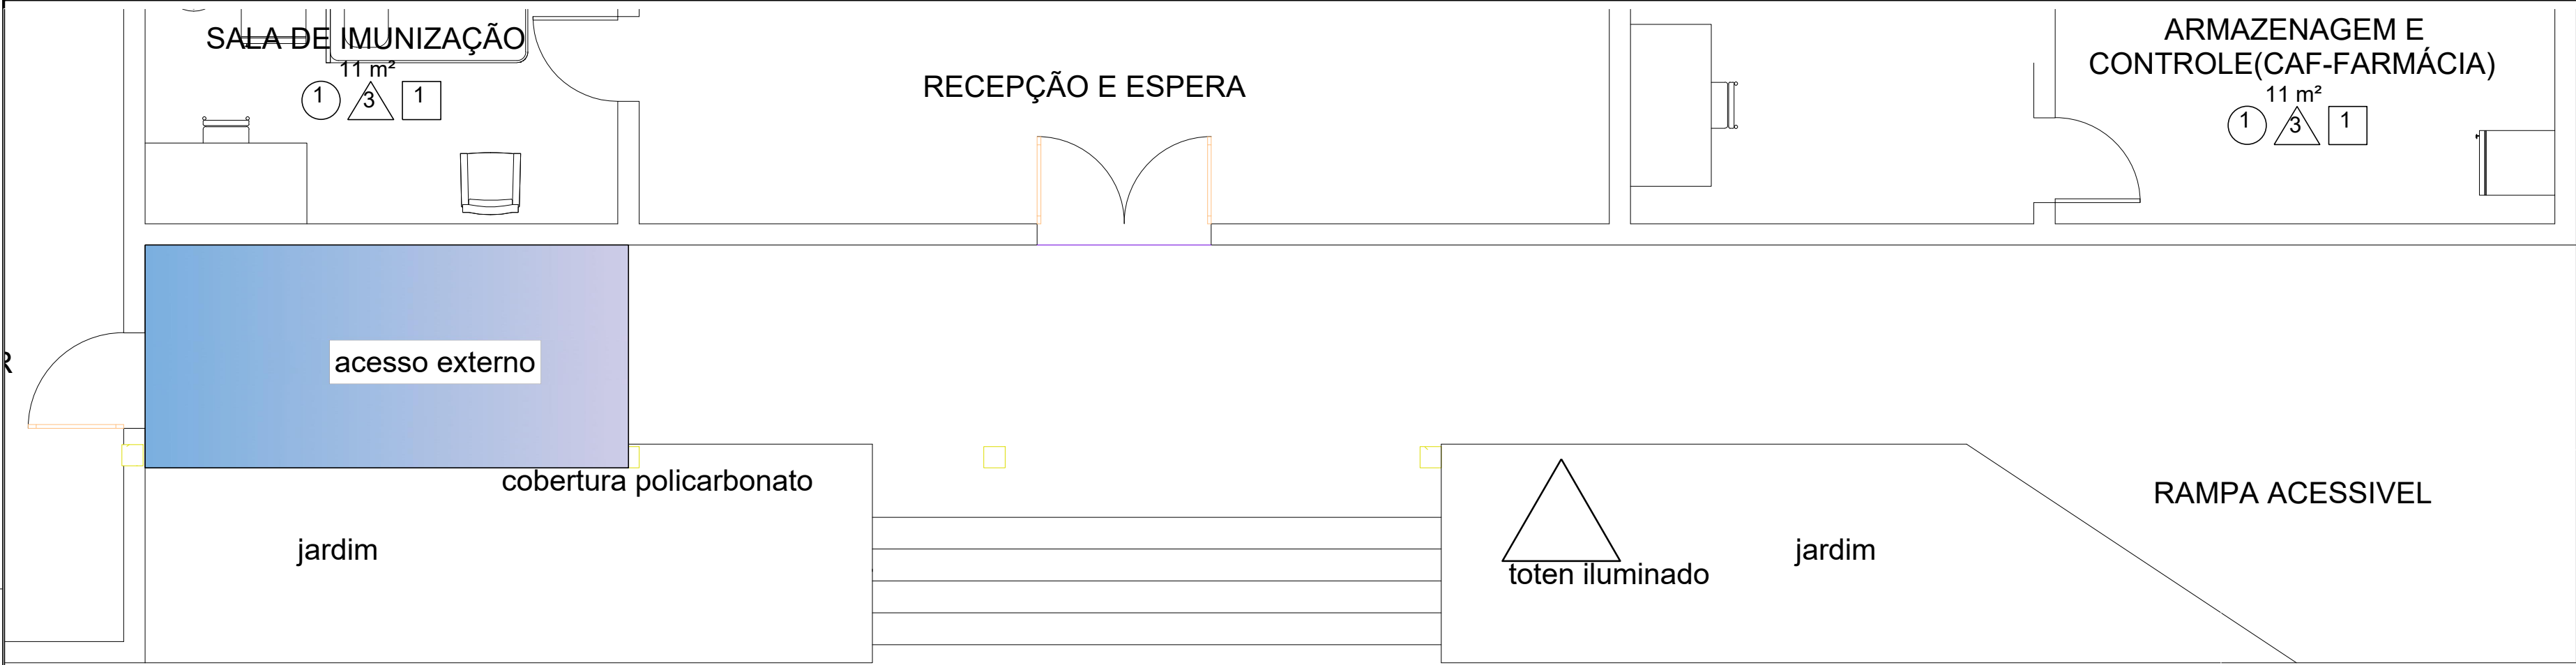

PLACA com estrutura metalica tubular 30x 50 com dimensões da placa de 10 metros x 1.40 metros, em ACM com LED interno acrilico leitoso 3.00 mm, placa luminosa interna com ACM vazado a lazer, estrutura tubular de 30x50 com parede de 1.2 de espessura - iluinação interna.

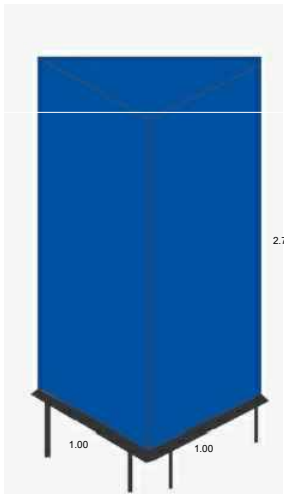

TOTEM - 3 faces triangular medindo 2.70 de altura por 1.00 metro de largura cada face, com pedestal para fixação chumbado no chão em estrutura de concreto tipo sapata isolada. Totem em ACM corte a lazer com iluminação (tipo LED) interna', fixada em estrutura metálica tubular de 30x30 parede 1.2, fixada na sapata atraves de cantoneira, cortado a lazer nas três faces, acrílico leitoso.

|                                                                                           |          |        |      |   |             |         |         |            |    |
|-------------------------------------------------------------------------------------------|----------|--------|------|---|-------------|---------|---------|------------|----|
|                                                                                           |          |        |      | <div>Responsável Técnico</div> <div>Eng. Civil Daniela Tonial Cattani<br/>CREA RS 187.228</div> <div>Todos os direitos Reservados ao autor do projeto conforme lei federal nº 5194/66</div> |             |         |         |            |    |
| Projeto: FACHADA E TOTEM DA FACHADA                                                       |          |        |      |   |             |         |         |            |    |
| Proprietário: <div>PREFEITURA MUNICIPAL DE QUATRO IRMÃOS</div>                            |          |        |      |   |             |         |         |            |    |
| Obra: REFORMA E AMPLIAÇÃO DA UBS                                                          |          |        |      |   |             |         |         |            |    |
| Local: Rua LEÃO KIWITKO - CENTRO- QUATRO IRMÃOS - RS                                      |          |        |      |   |             |         |         |            |    |
| Área                                                                                      | 62,00 m² | Escala | 1/50 | Data   | AGOSTO/2022 | Desenho | DANIELA | Prancha N° | 04 |
| Rua Alexandre Bramatti   1528   Getulio Vargas   RS   CEP 99.900-000   Fone: 54 3341-3231 |          |        |      |   |             |         |         |            |    |