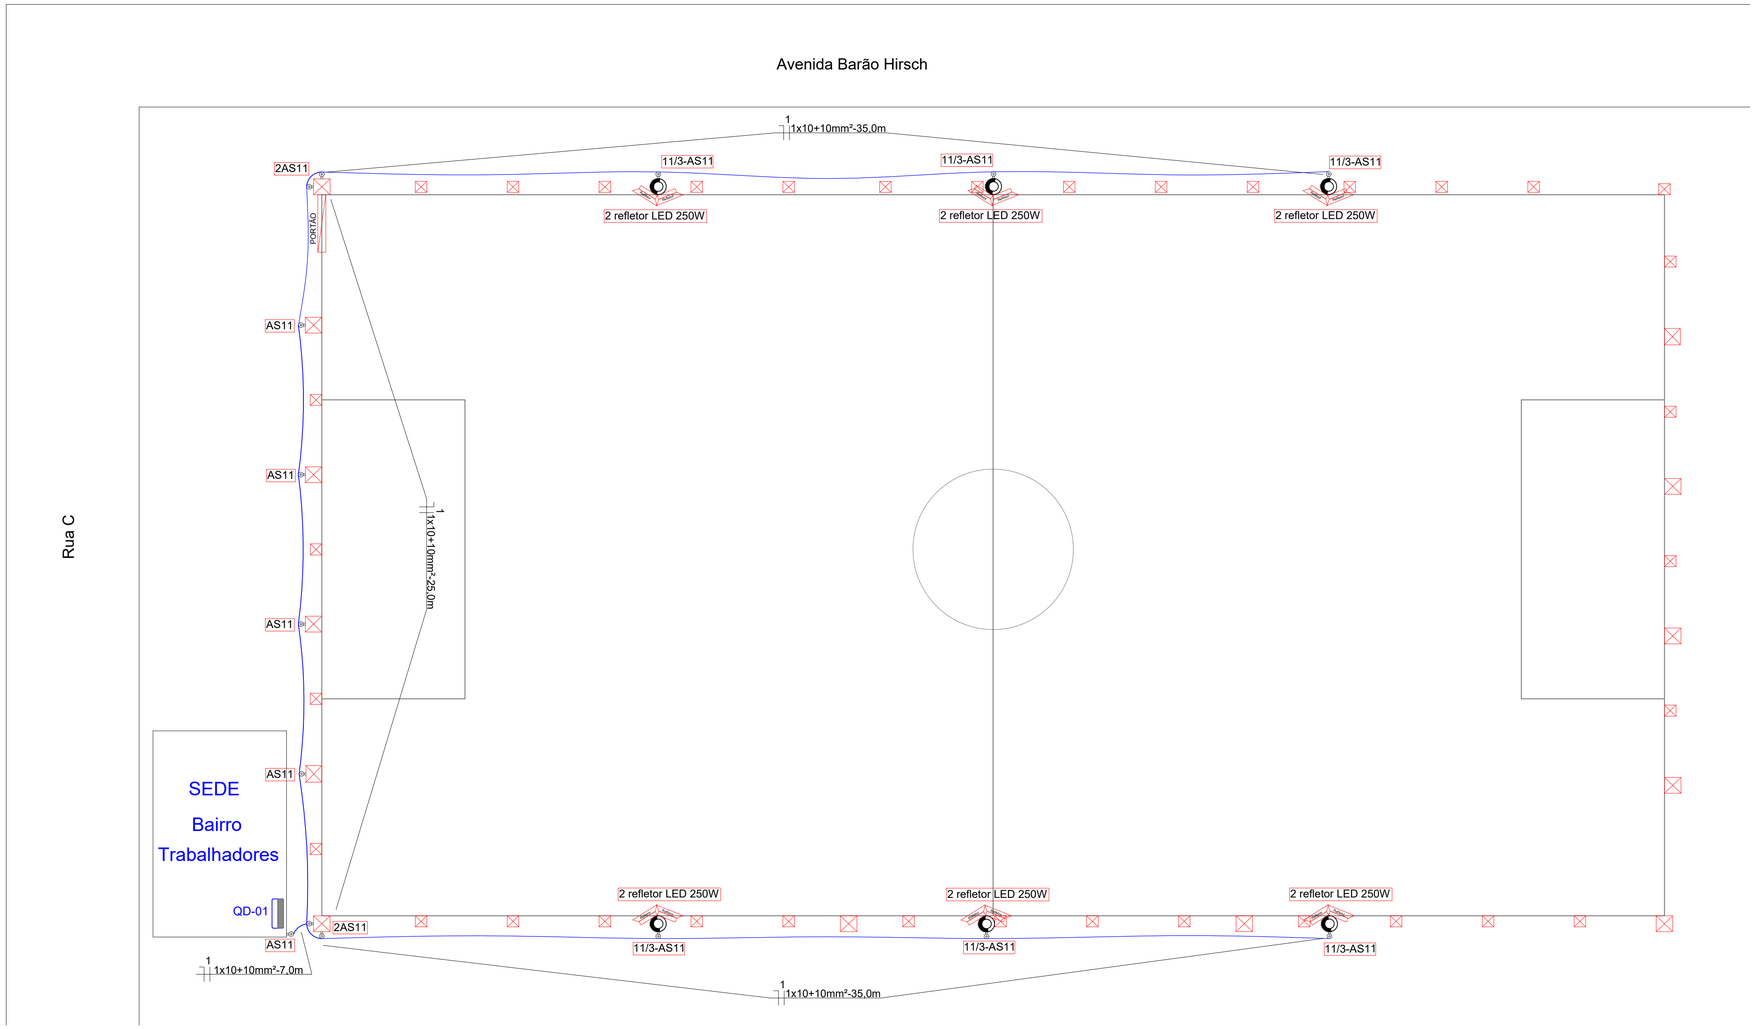

LEGENDA ELÉTRICO

X IT	CONDUTORES NEUTRO, FASE, RETORNO E PROTEÇÃO
	QUADRO DE DISTRIBUIÇÃO SOBREPOR
Refletor	REFLETOR DE LED 250W
20A	DISJUNTOR MONOPOLAR 20A
32A	DISJUNTOR MONOPOLAR 32A
DR 32A	DISPOSITIVO RESIDUAL 2P 32A - 30mA
	POSTE CONCRETO DUPLO T 9M
	POSTE CONCRETO DUPLO CÔNICO 11M / 300 daN
	ARMAÇÃO SECUNDÁRIA AS11 COM ISOLADOR
	CABO AÉREO MULTIPLEXADO ALUMÍNIO

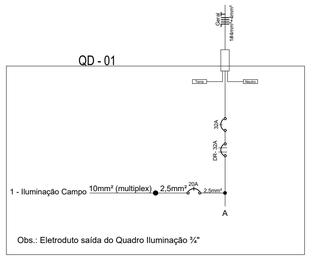

QUADRO DE CARGAS - 01 - Iluminação Campo de Futebol

CIRC.	TIPO	LÂMPADAS(W)		TOTAL	DISJUNTOR	CONDUTOR	FASE
N°	-	100	250	WATTS	AMPERE	mm2	A
1	ILUMINAÇÃO CAMPO DE FUTEBOL	-	12	3000	20	2,5	A
TOTAL	ALIMENTAÇÃO DO QUADRO	-	12	3000	32	4,0	A

EREVOLT ENGENHARIA ELÉTRICA
RUA HENRIQUE DIAS, 964 - ERECHIM - RS Fone: (54) 99923-2380 email: contato@erevolt.com.br

Proprietário:
Prefeitura Municipal de Quatro Irmãos
Endereço Obra: Avenida Barão Hirsch, s/nº - Quatro Irmãos/RS

Data: SET/2022
Escala: 1:1000

Resp. Técnico:
Eng. Ricardo Arpini Souza - CREA/RS 135949

Desenho: RICARDO
Prancha: ele01/A1

Descrição: PLANTA ELÉTRICA INSTALAÇÃO DE ILUMINAÇÃO NO CAMPO DE FUTEBOL