


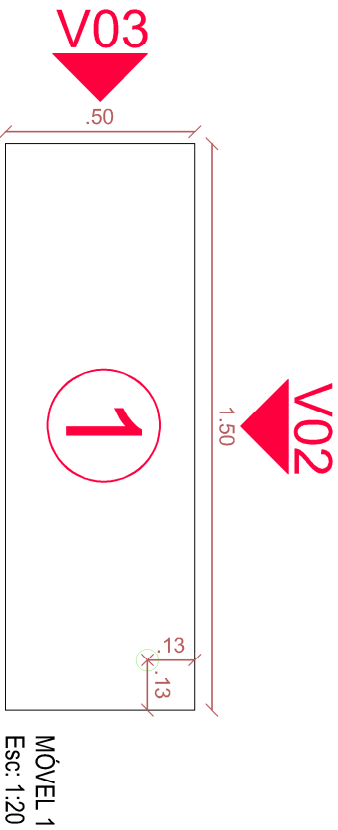
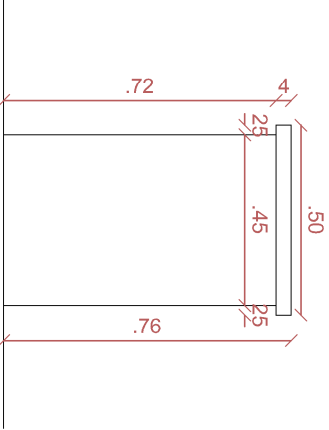
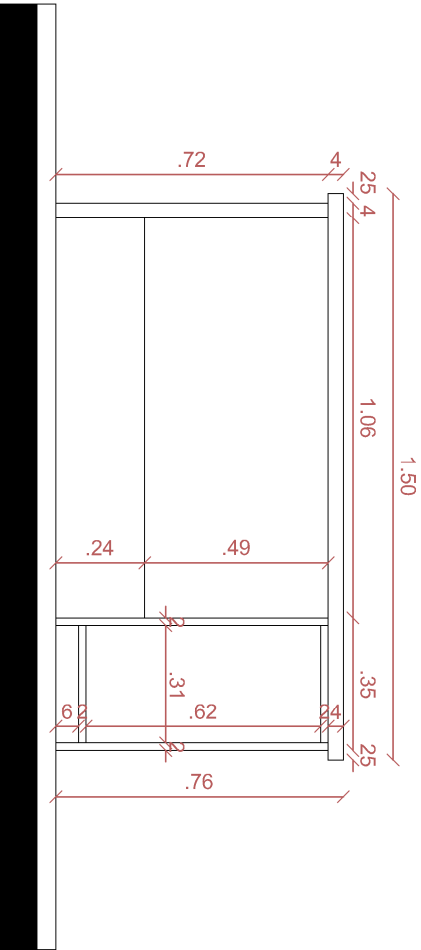


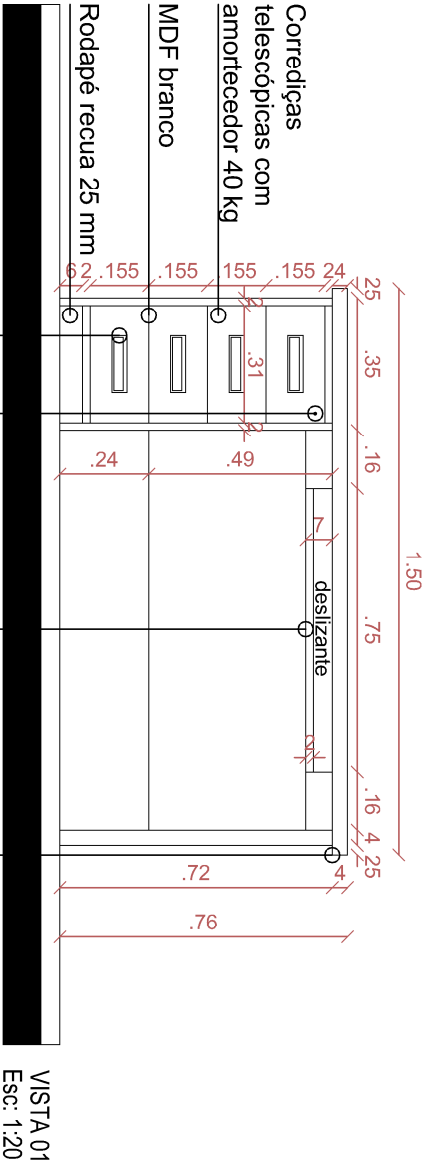


V01

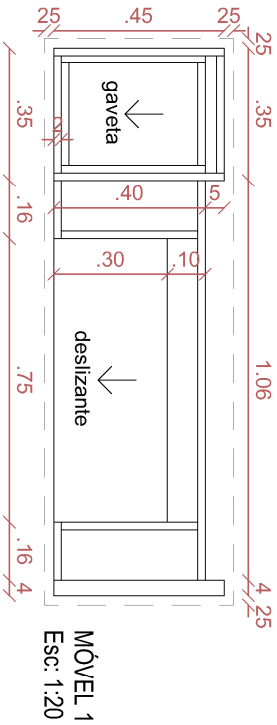


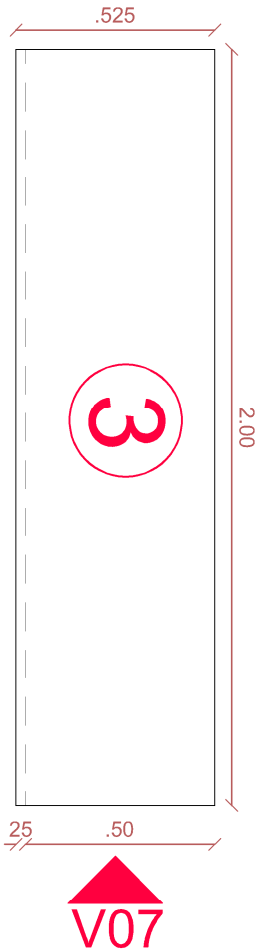


MÓVEL 3
Esc: 1:20

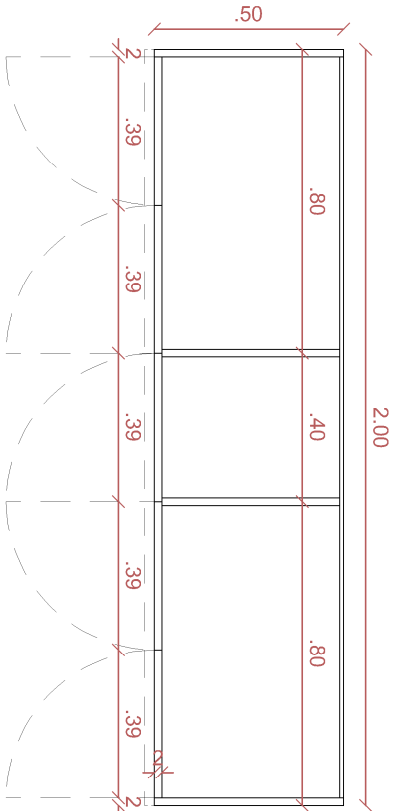


MÓVEL 3
Esc: 1:20

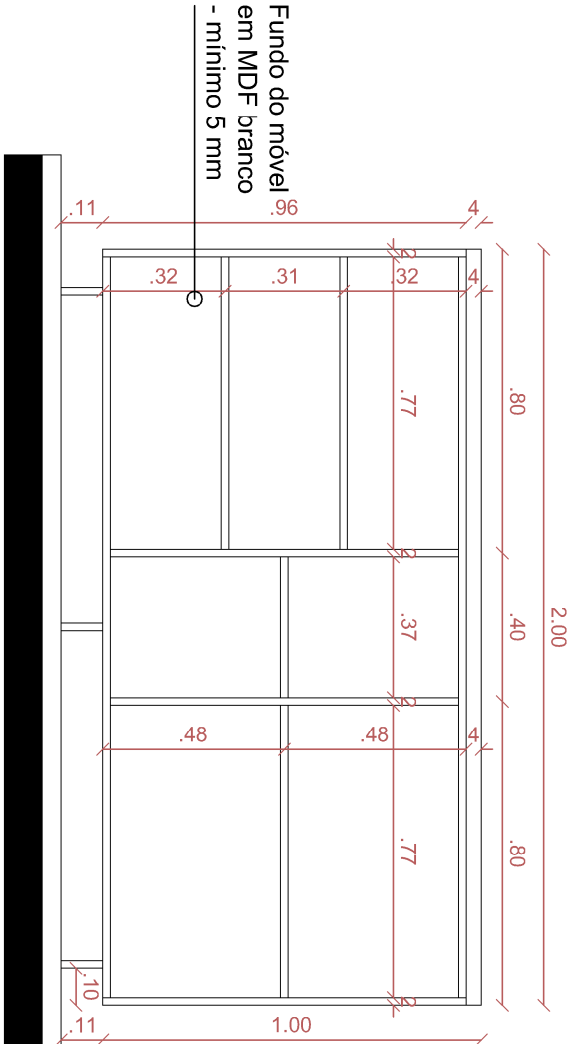

VISTA 06 SEM PORTAS
Esc: 1:20

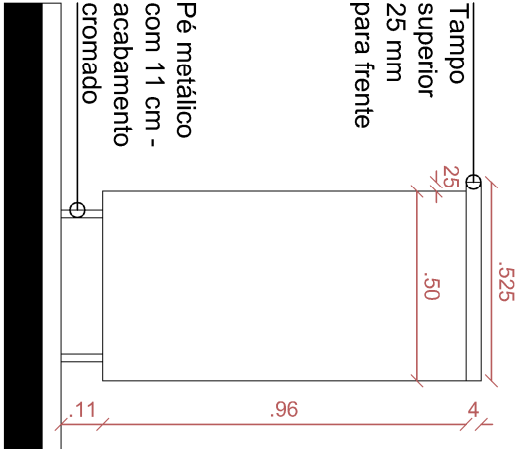


VISTA 07
Esc: 1:20

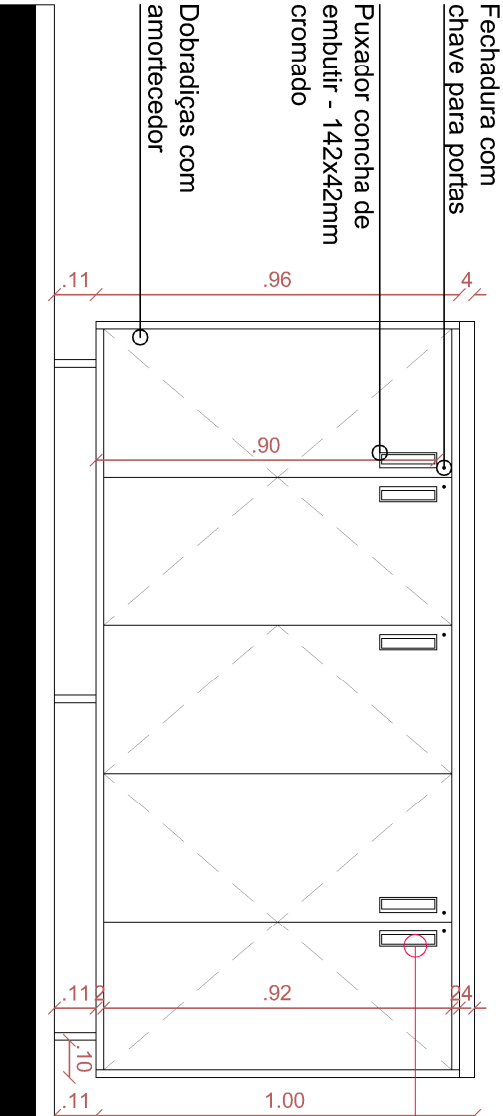


VISTA 06
Esc: 1:20




MOBILIÁRIO PREFEITURA DE QUATRO IRMÃOS/RS		Endereço: Quatro Irmãos/RS	
Arq.Urb. Luis Germano de Moraes CAU A 166503-0		Prefeitura Municipal Quatro Irmãos CNPJ 04.215.994/0001-14	
Data: FEV/24		Escala: Indicada	
Projeto Arquitetônico		Prancha: 02/13	

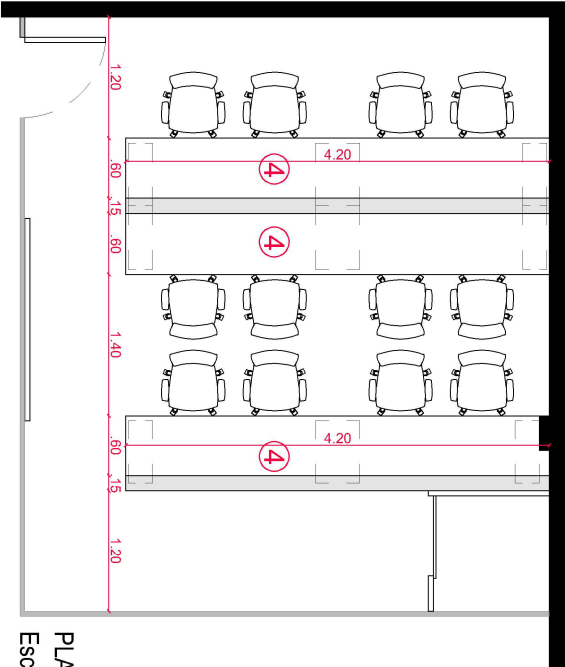


PLANTA BAIXA AMBIENTE
Esc: 1:75

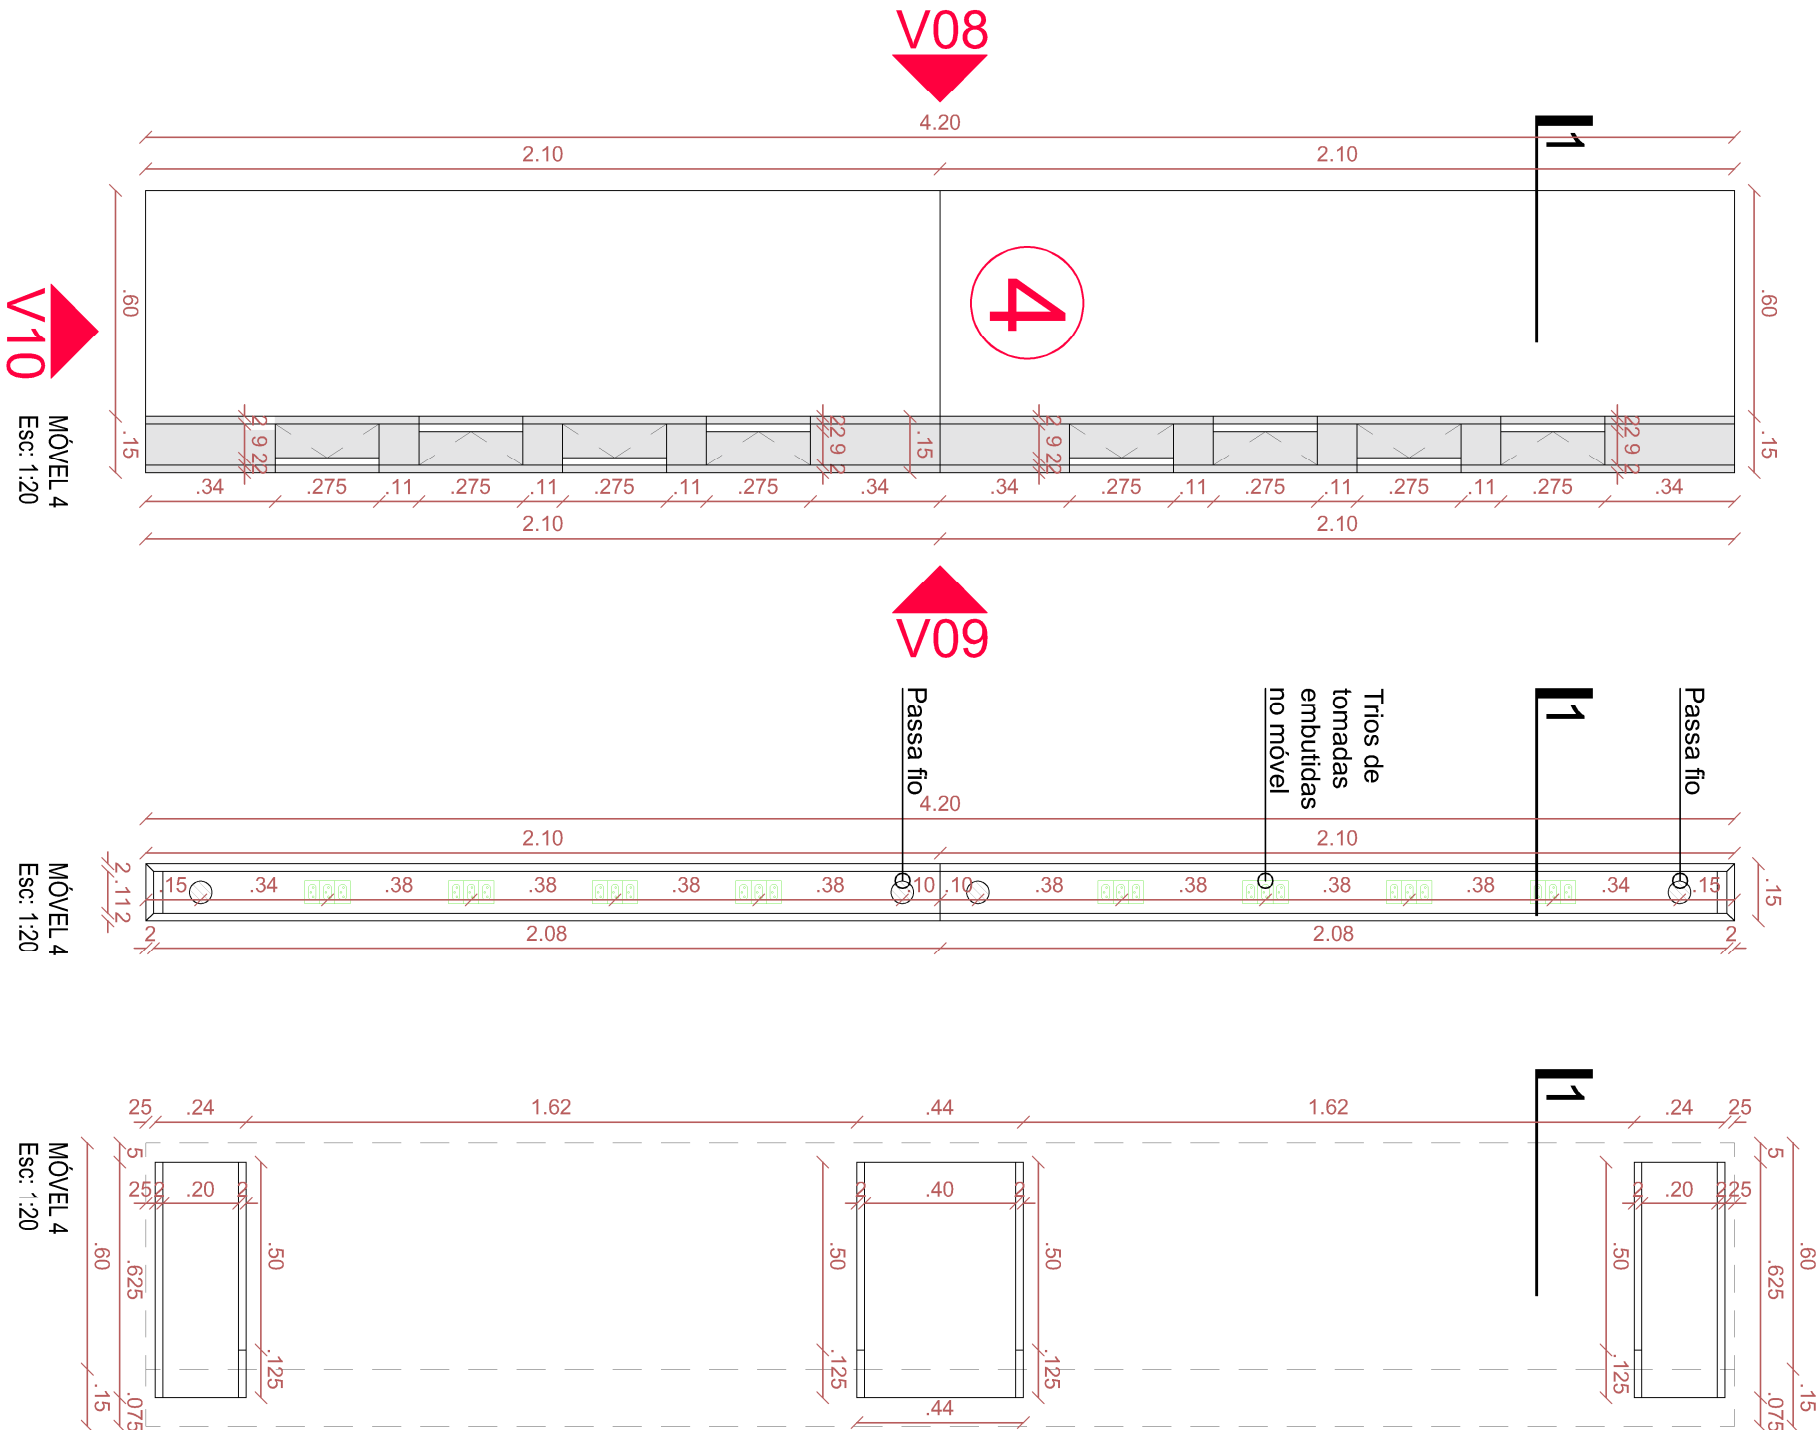


MOBILIÁRIO PREFEITURA DE QUATRO IRMÃOS/RS		Endereço: Quatro Irmãos/RS	
Arq.Urb. Luis Germano de Moraes CAU A 166503-0		Prefeitura Municipal Quatro Irmãos CNPJ 04.215.994/0001-14	
Data: FEV/24		Escala: Indicada	
Projeto Arquitetônico		Prancha: 03/13	

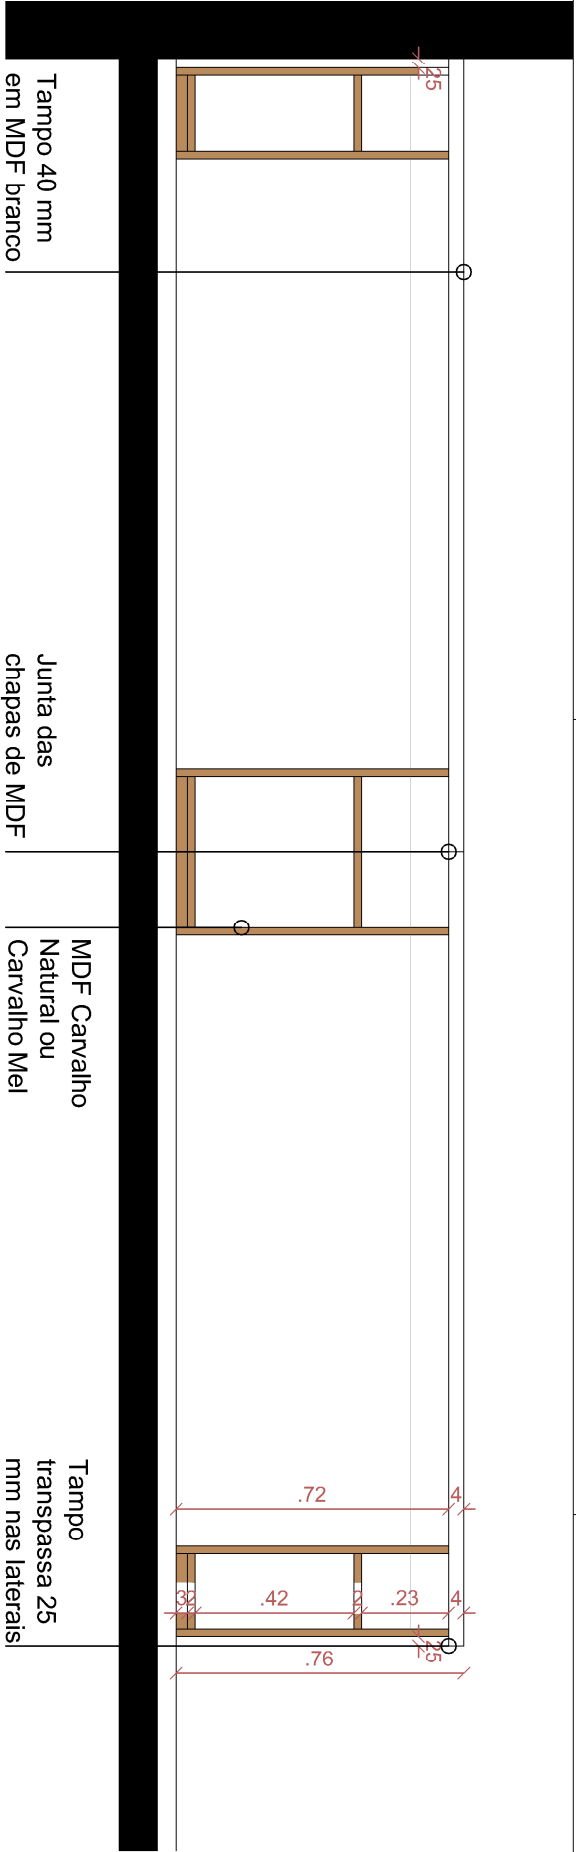

VISTA 08
Esc: 1:20

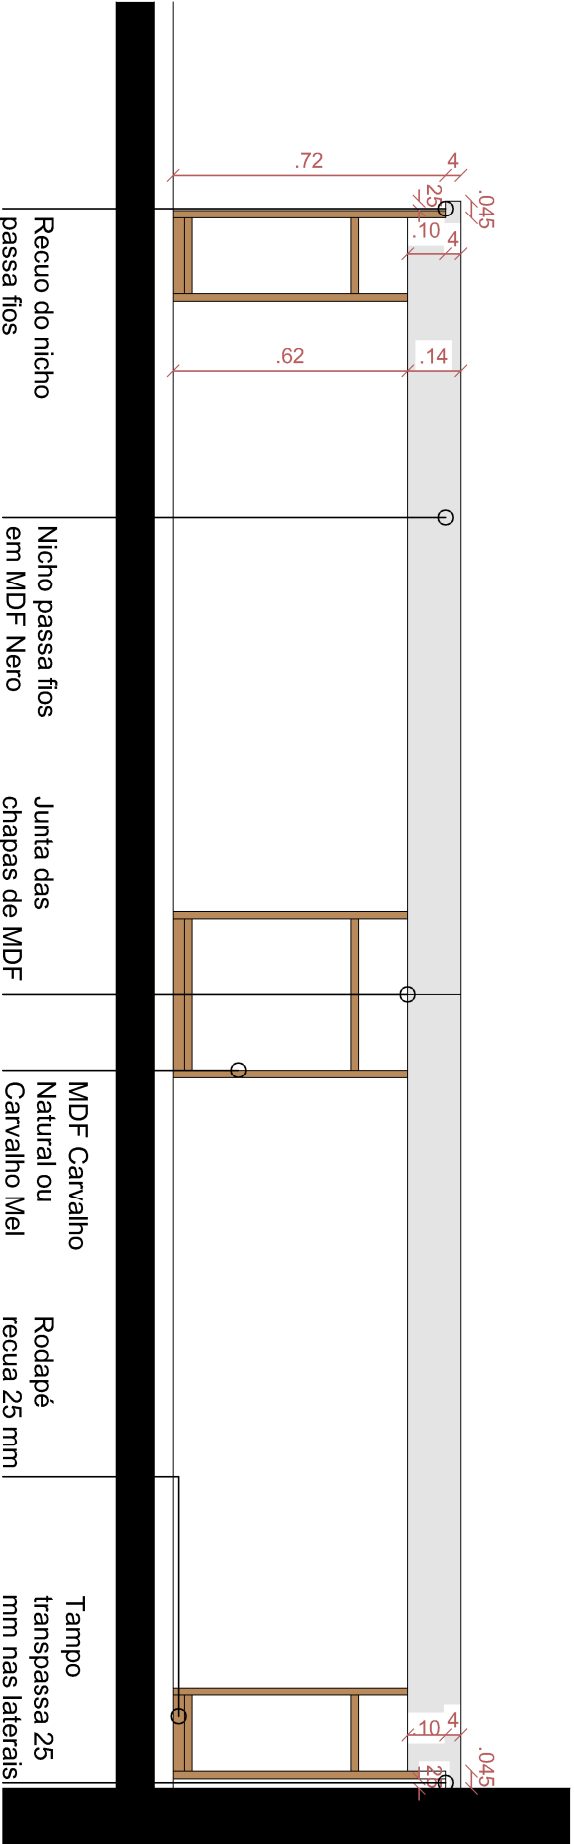

VISTA 09
Esc: 1:20





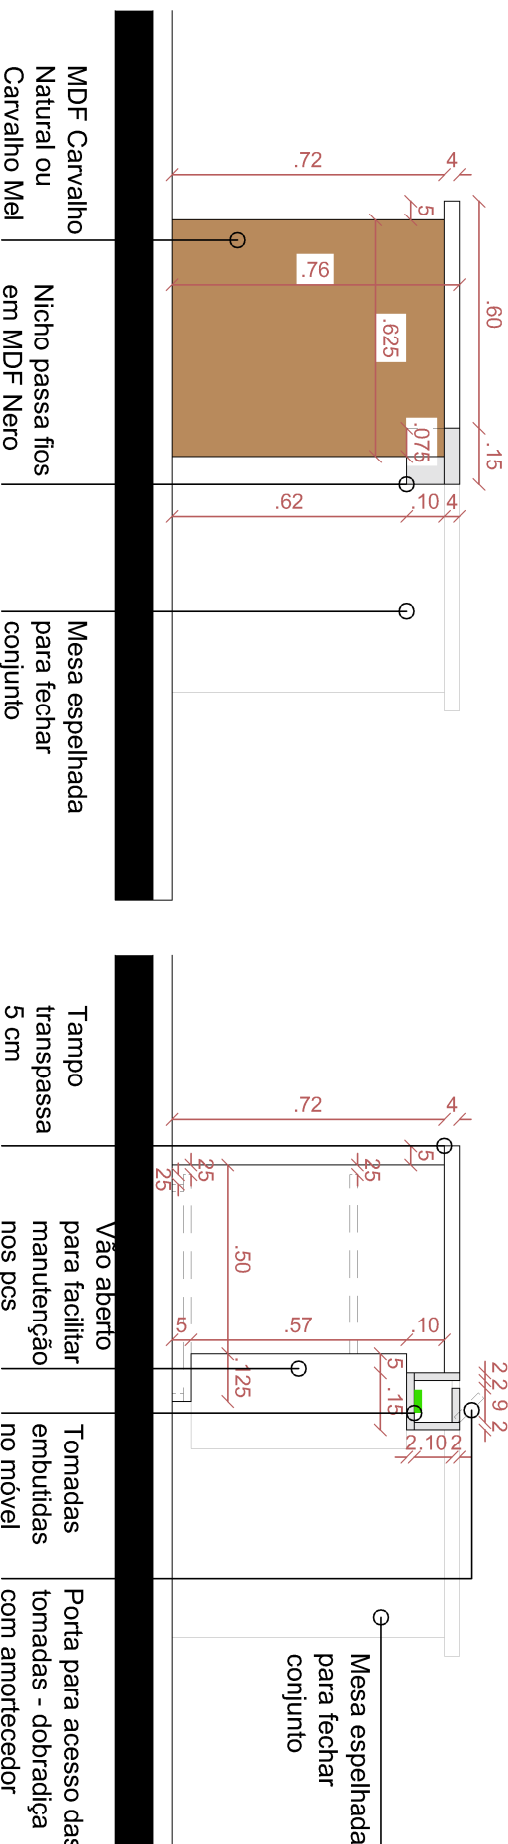


VISTA 10
Esc: 1:20


SEÇÃO 1
Esc: 1:20



MOBILIÁRIO PREFEITURA DE QUATRO IRMÃOS/RS		Endereço: Quatro Irmãos/RS		
Arq.Urb. Luis Germano de Moraes CAU A 166503-0		Data: FEV/24	Escala: Indicada	
Prefeitura Municipal Quatro Irmãos CNPJ 04.215.994/0001-14		Prancha: 04/13		Projeto Arquitetônico

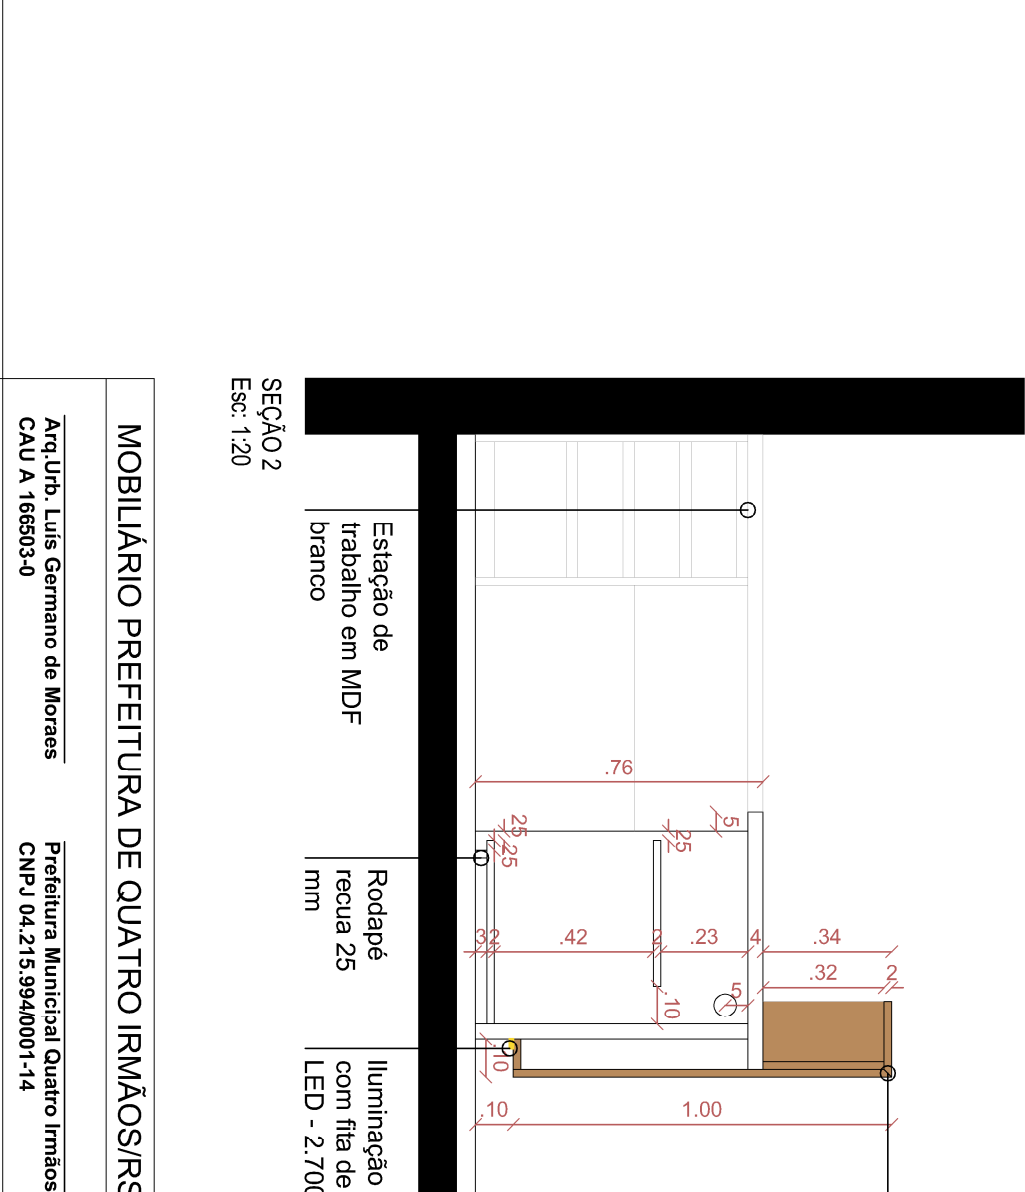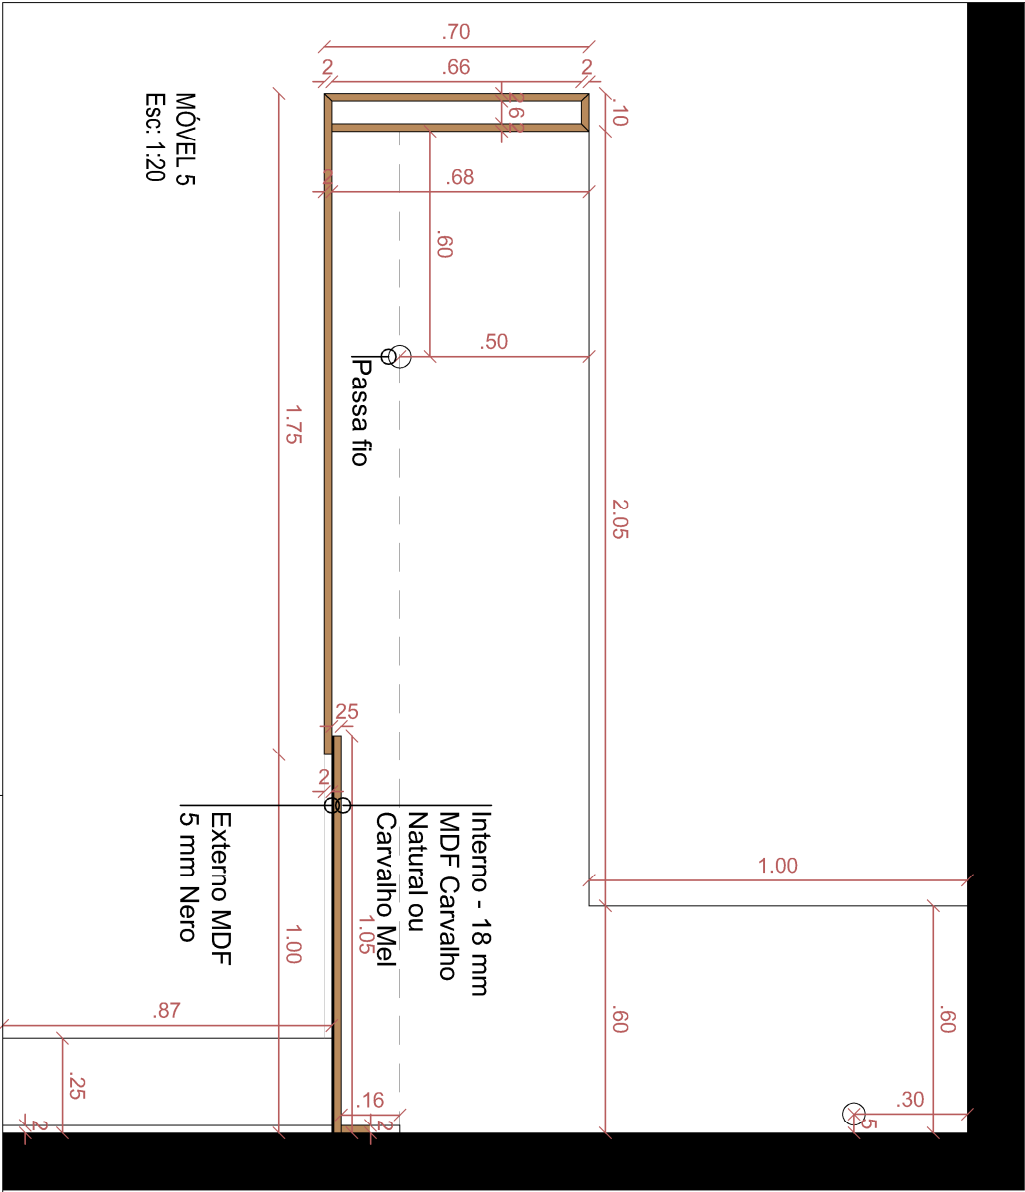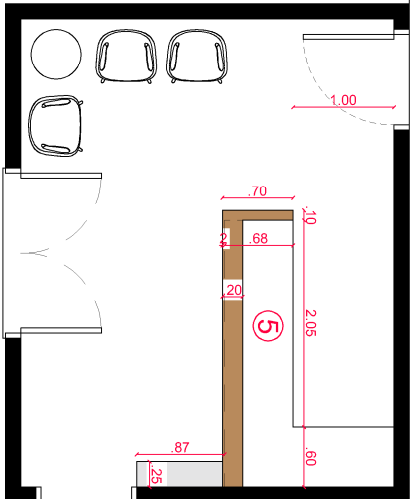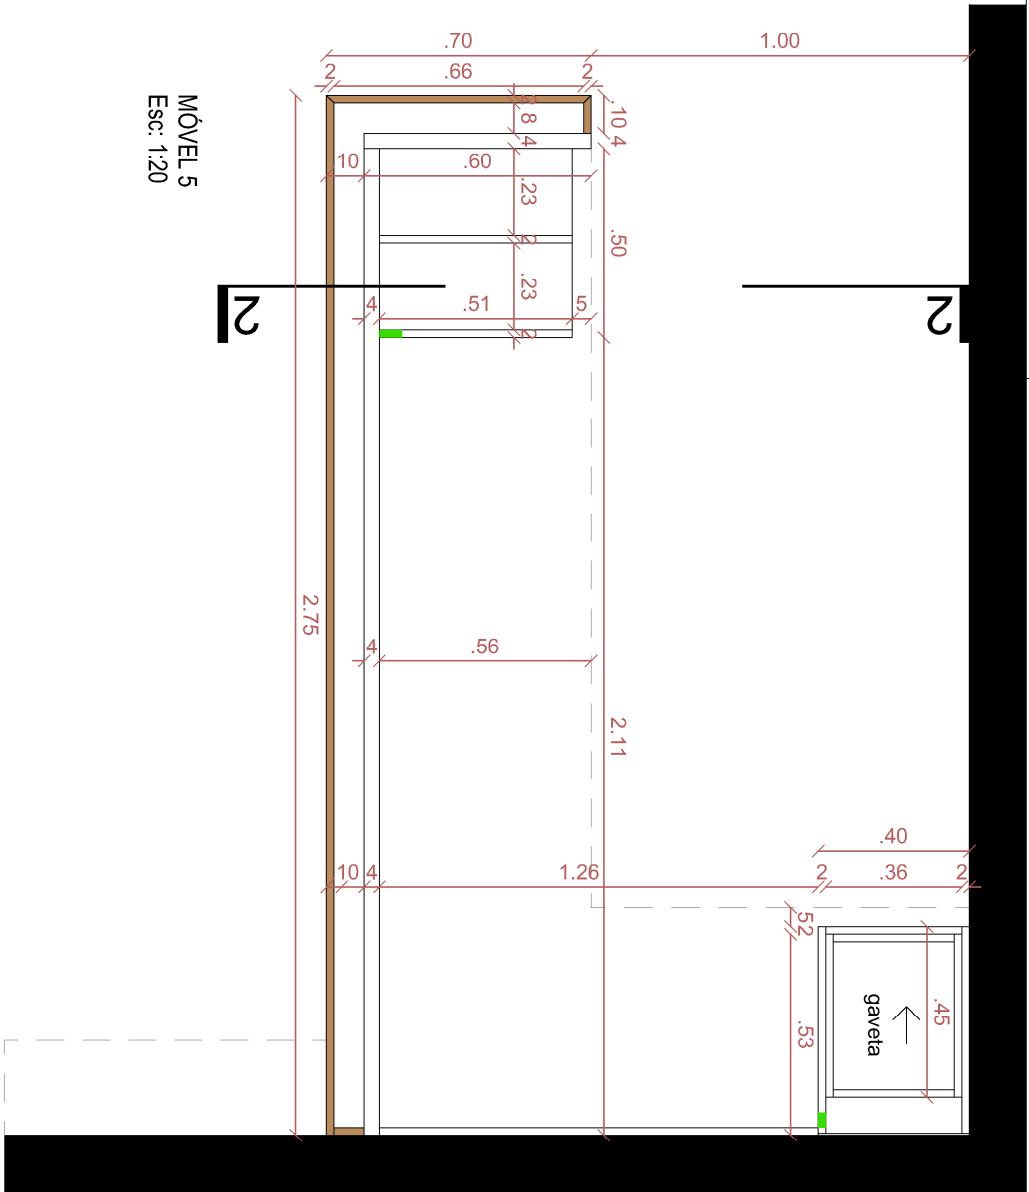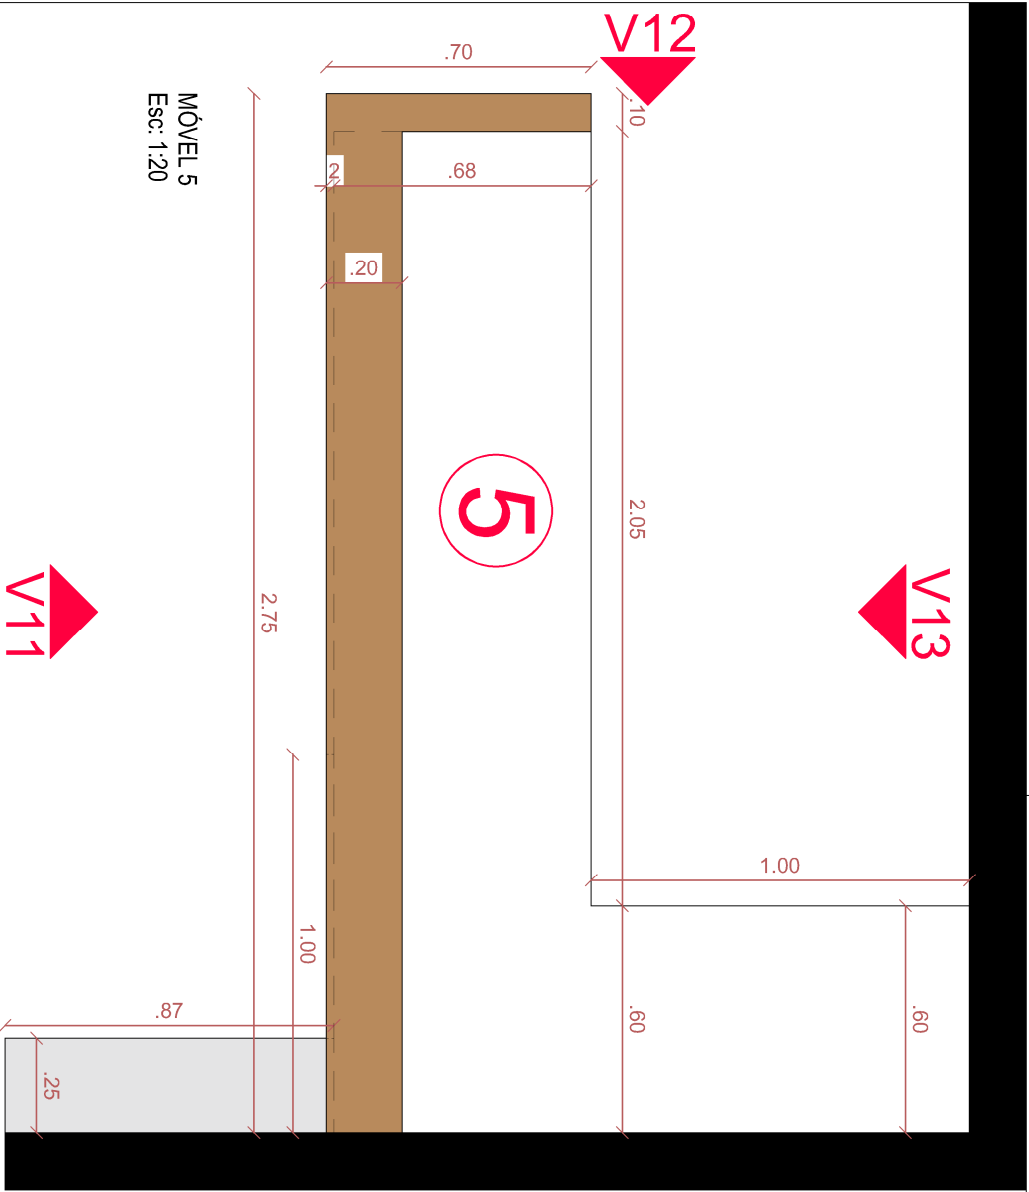


MOBILIÁRIO PREFEITURA DE QUATRO IRMÃOS/RS				Endereço: Quatro Irmãos/RS	
Arq.Urb. Luis Germano de Moraes				Data: FEV/24	
CAU A 166503-0				Escala: Indicada	
Prefeitura Municipal Quatro Irmãos				Prancha: 05/13	
CNPJ 04.215.994/0001-14				Projeto Arquitetônico	

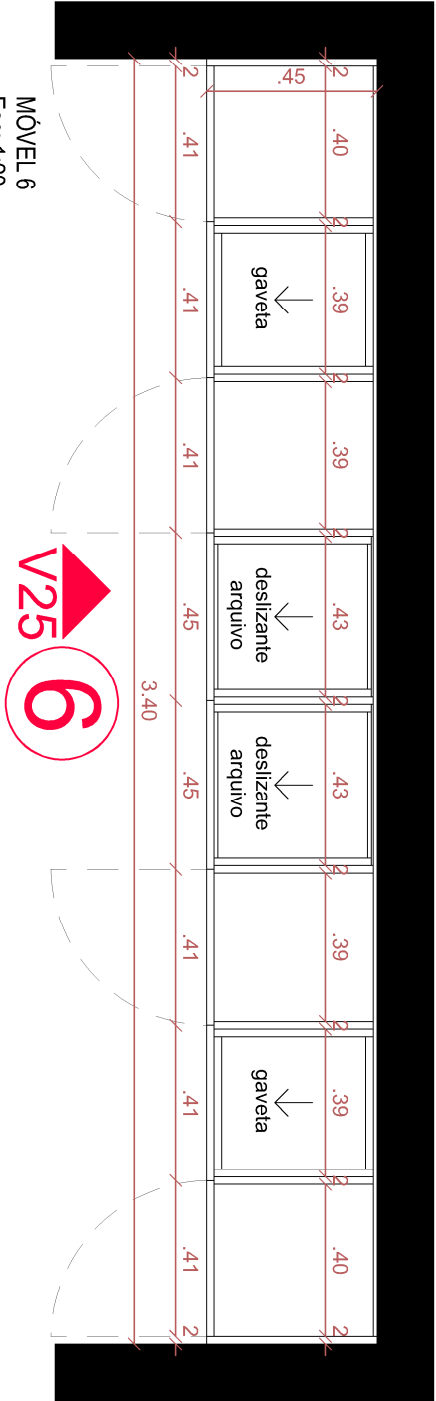

MÓVEL 6


Esc: 1:20

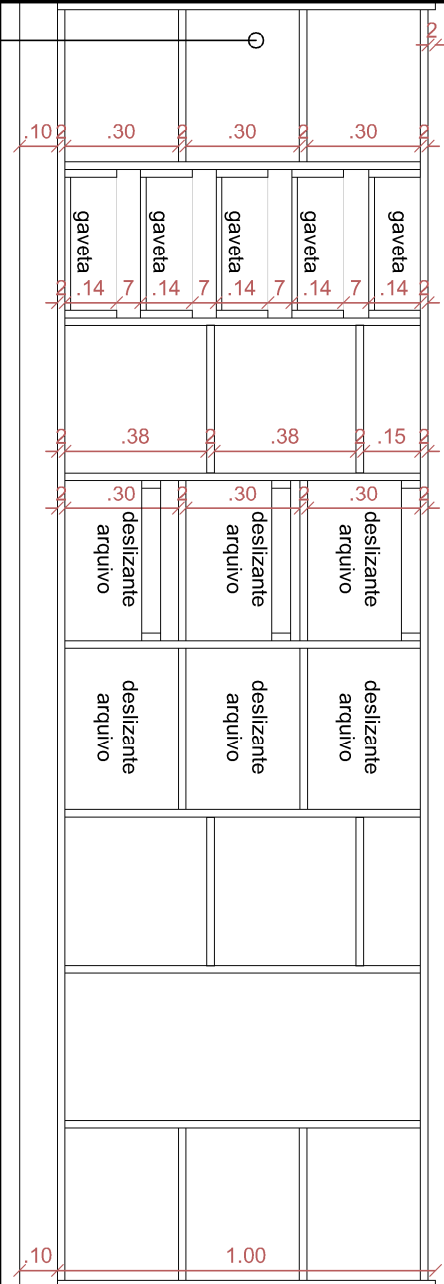


Fundo do móvel
em MDF branco
- mínimo 5 mm

VISTA 25 SEM PORTAS

Esc: 1:20

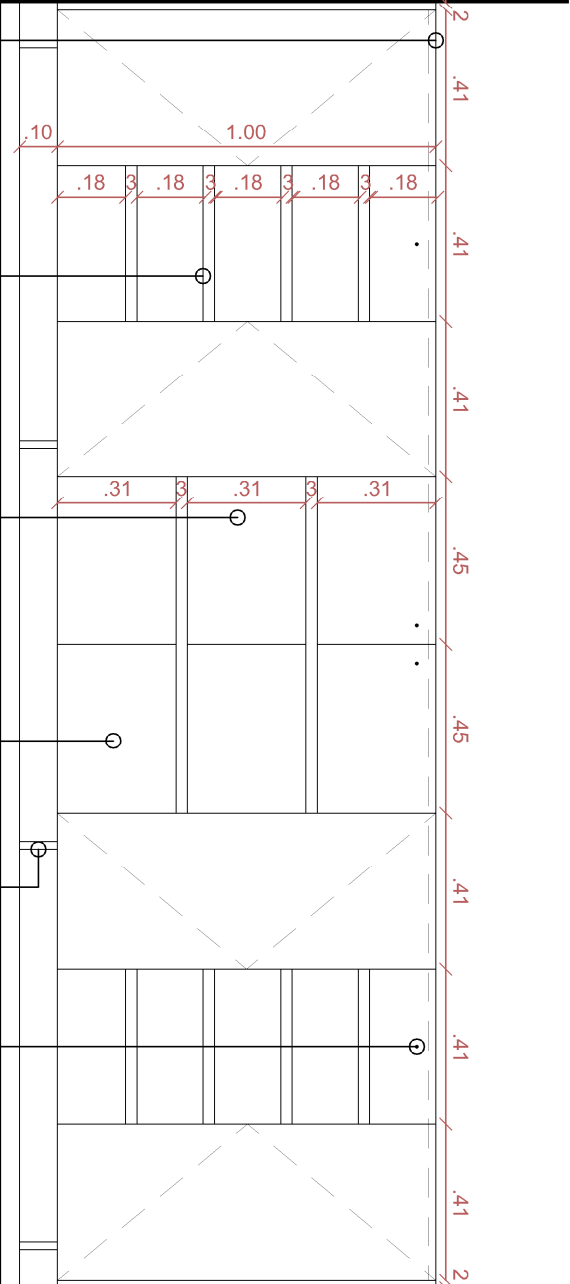

Puxador passante - porta transpassa 2cm	Puxador gaveta - cava 45° no próprio MDF	Gaveta com ferragem para arquivo - 45kg	MDF Branco	Pé metálico - cromado	Fechadura com chave para gavetas e arquivos
---	--	---	---------------	-----------------------------	---

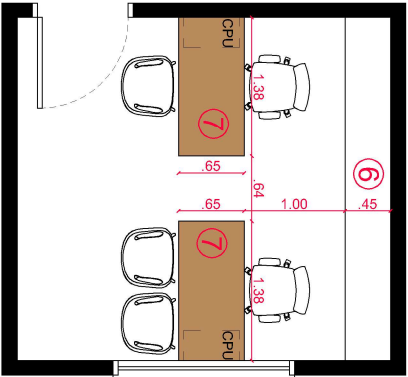

PLANTA BAIXA AMBIENTE

Esc: 1:75




MOBILIÁRIO PREFEITURA DE QUATRO IRMÃOS/RS				Endereço: Quatro Irmãos/RS	
VISTA 25		Arq.Urb. Luis Germano de Moraes		Prefeitura Municipal Quatro Irmãos	
Esc: 1:20		CAU A 166503-0		CNPJ 04.215.994/0001-14	
				Projeto Arquitetônico	
				Data: FEV/24	
				Escala: Indicada	
				Prancha: 07/13	

V14


V16

V17

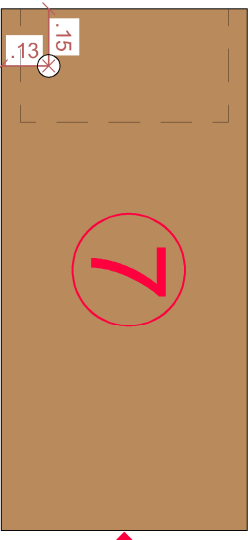


MÓVEL 7
Esc: 1:20


V15

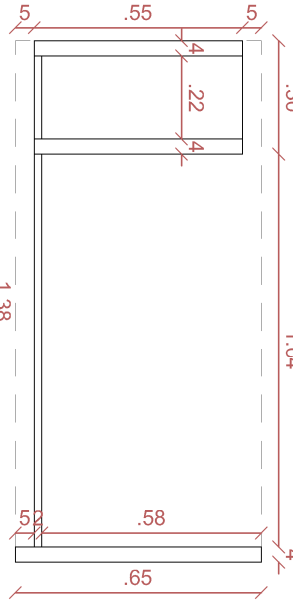

MÓVEL 7
Esc: 1:20

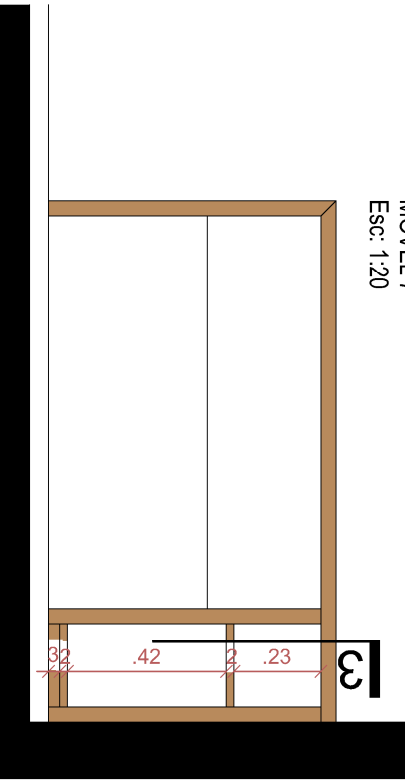


VISTA 14
Esc: 1:20

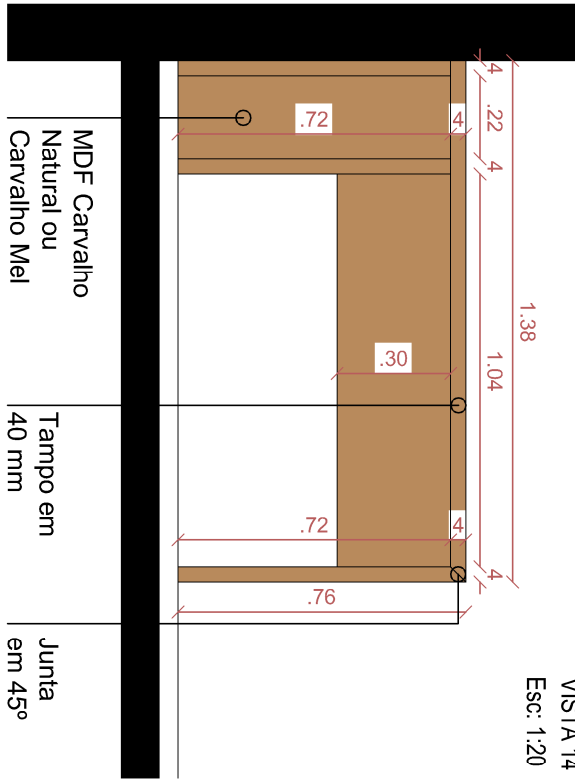

MDF Carvalho
Natural ou
Carvalho Mel


Tampo em
40 mm

Junta
em 45°

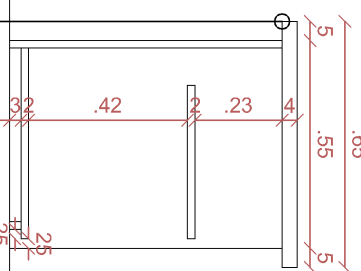


SEÇÃO 3
Esc: 1:20

Tampo
transpassa 5 cm

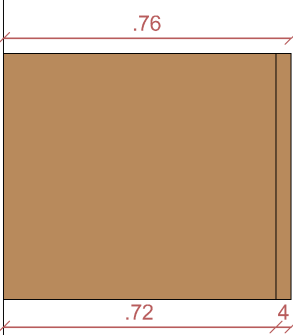

VISTA 16
Esc: 1:20

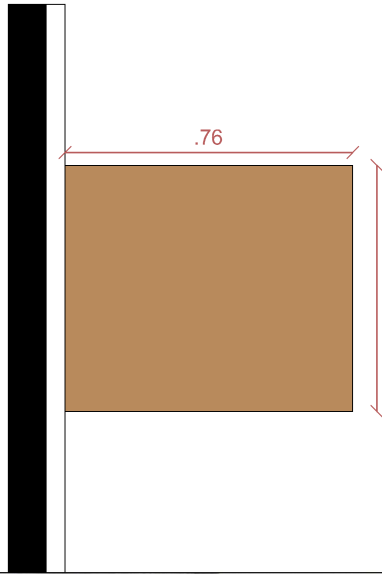

VISTA 17
Esc: 1:20




MOBILIÁRIO PREFEITURA DE QUATRO IRMÃOS/RS

Endereço: Quatro Irmãos/RS


Arq.Urb. Luis Germano de Moraes
CAU A 166503-0

Prefeitura Municipal Quatro Irmãos
CNPJ 04.215.994/0001-14


Data: FEV/24
Escala: Indicada
Prancha: 08/13

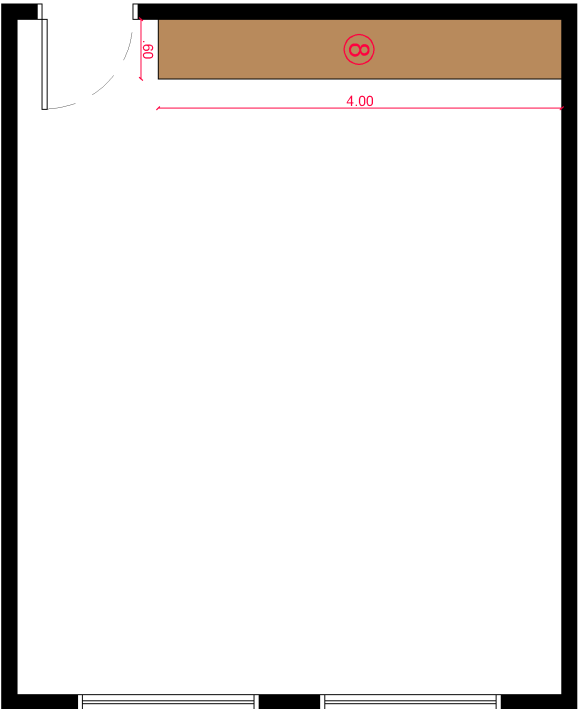


PLANTA BAIXA AMBIENTE
Esc: 1:75

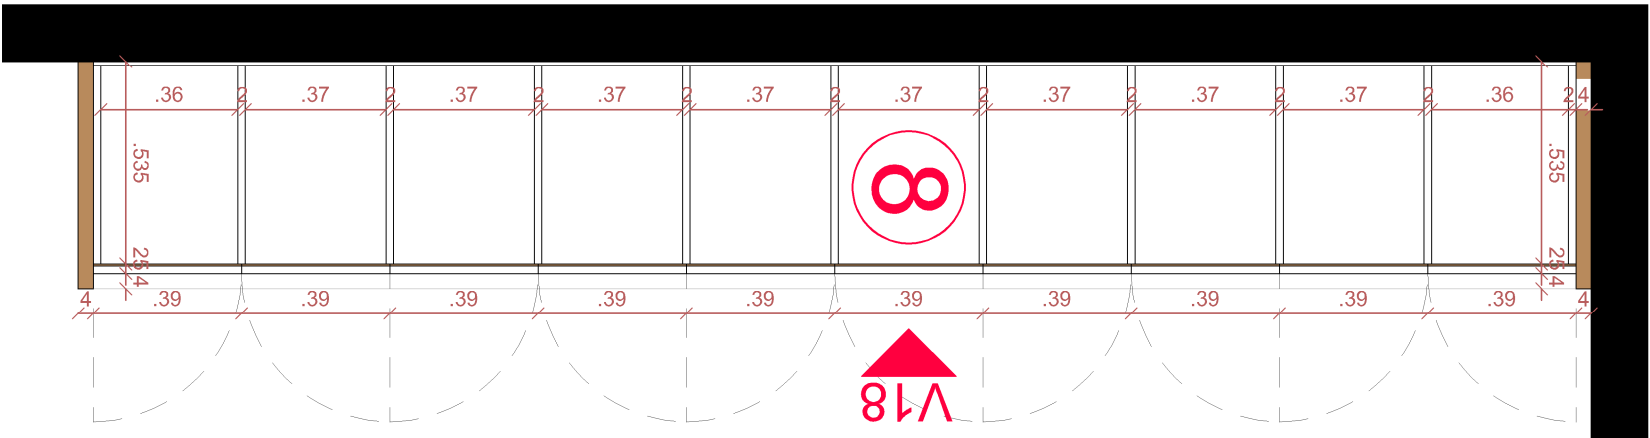


MÓVEL 8
Esc: 1:20

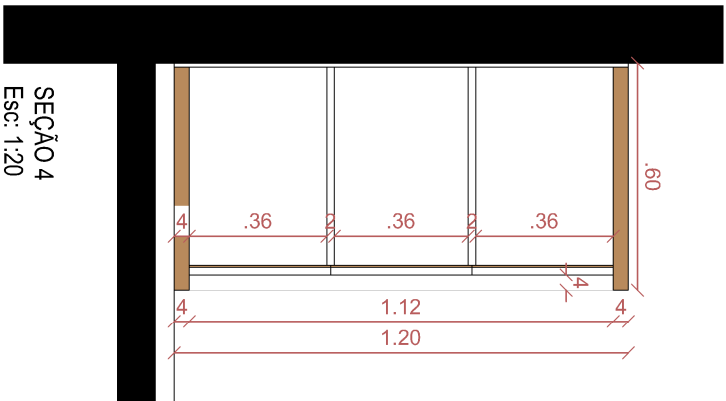

SEÇÃO 4
Esc: 1:20

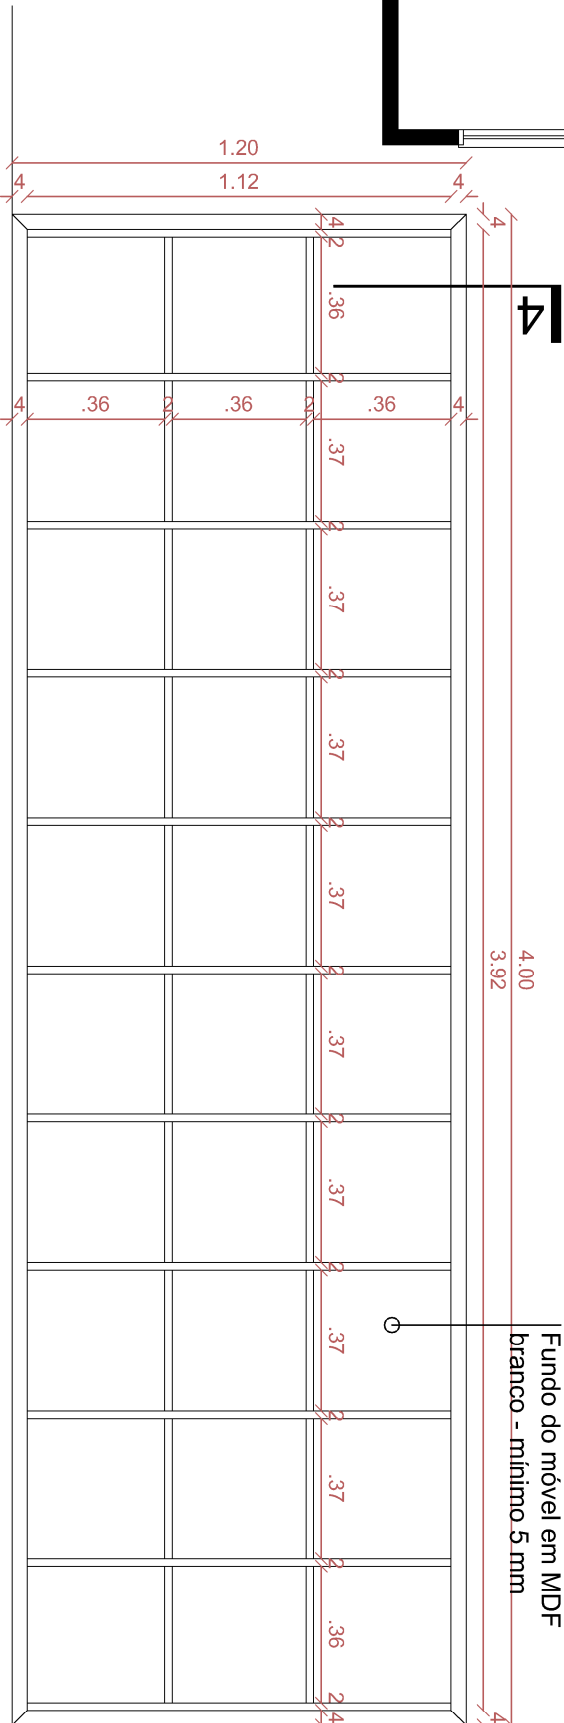


VISTA 18 SEM PORTAS
Esc: 1:20

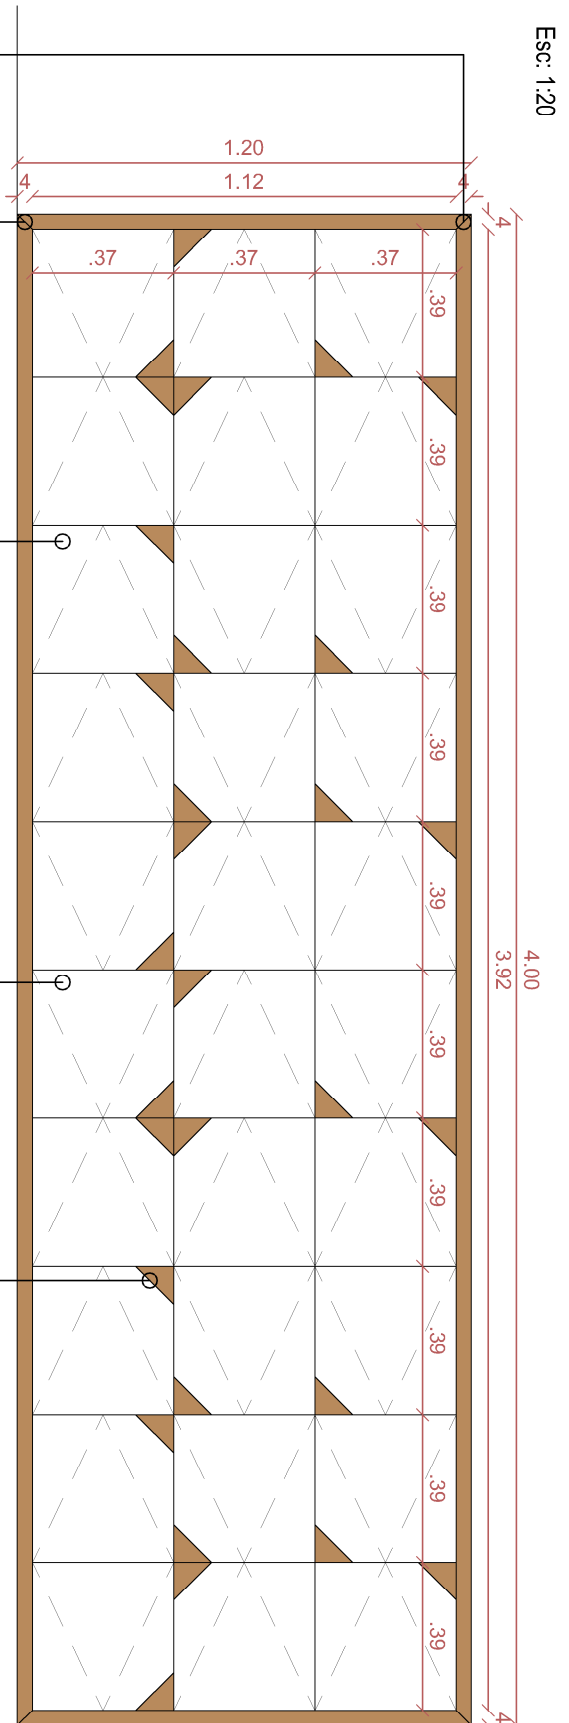


VISTA 18
Esc: 1:20

Juntas 45°	Tampონamento 40mm - MDF Carvalho Natural ou Carvalho Mel	Portas em MDF branco - recua 40mm do tampónamento	Dobradiças com amortecimento	Puxador com cava 45° - ver detalhe portas
------------	--	---	------------------------------------	---



MOBILIÁRIO PREFEITURA DE QUATRO IRMÃOS/RS				Endereço: Quatro Irmãos/RS	
Arg.Urb. Luis Germano de Moraes CAU A 166503-0		Prefeitura Municipal Quatro Irmãos CNPJ 04.215.994/0001-14		Data: FEV/24	Escala: Indicada
				Projeto Arquitetônico	Prancha: 09/13

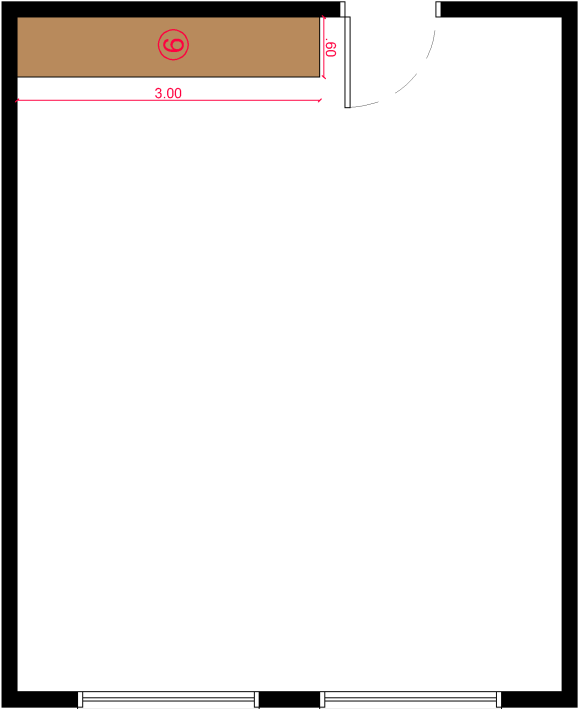


PLANTA BAIXA AMBIENTE
Esc: 1:75

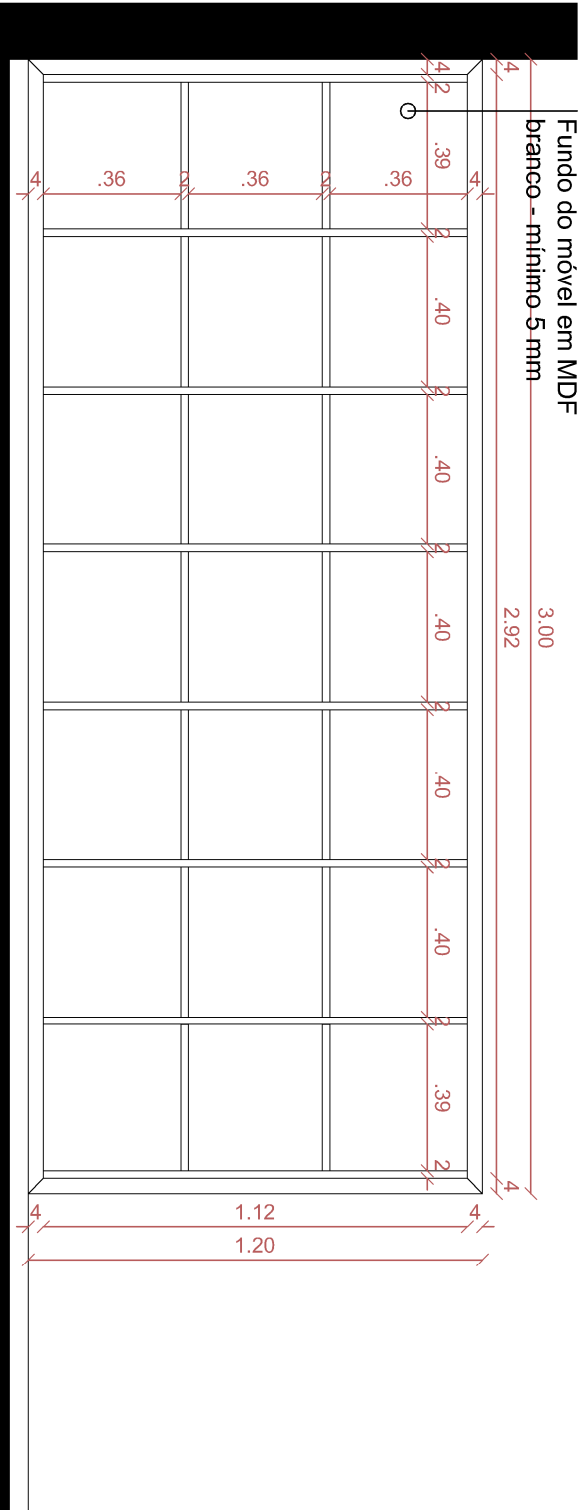


VISTA 19 - SEM PORTAS
Esc: 1:20

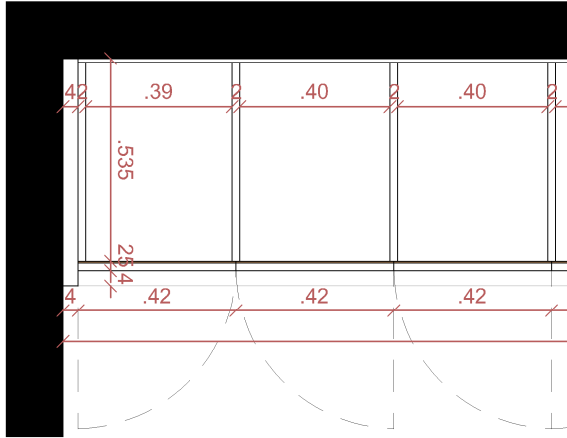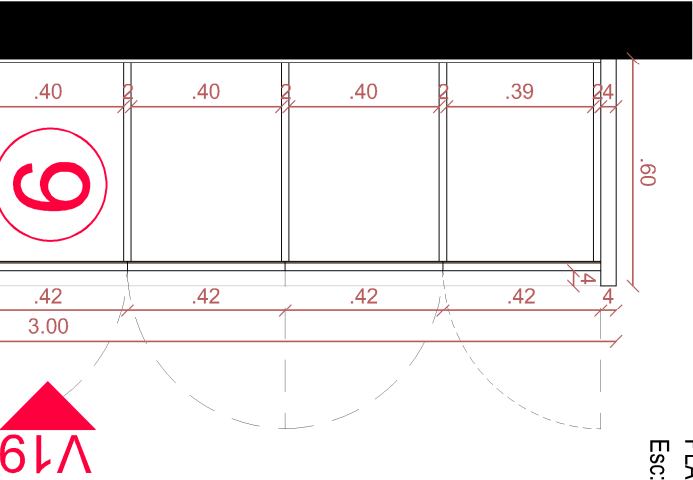

MÓVEL 9
Esc: 1:20

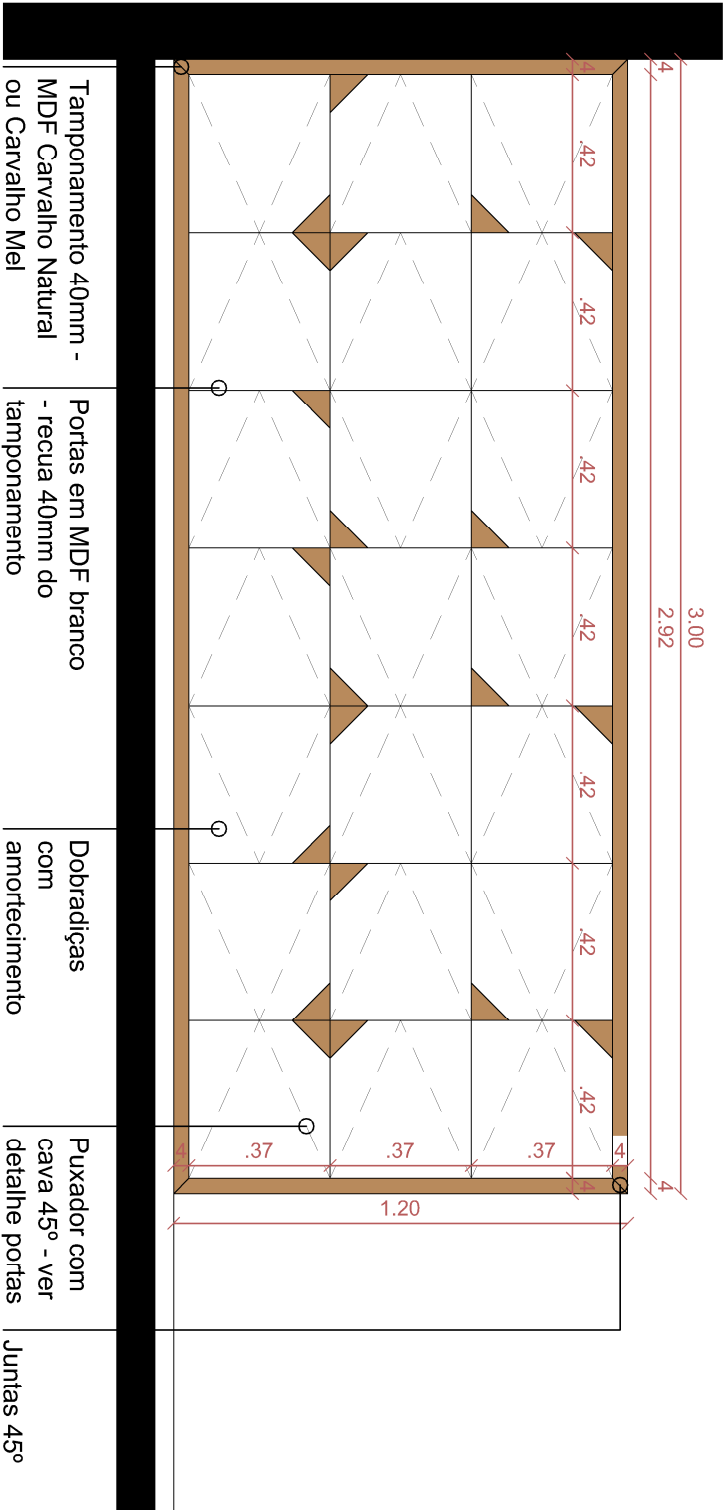


VISTA 19
Esc: 1:20

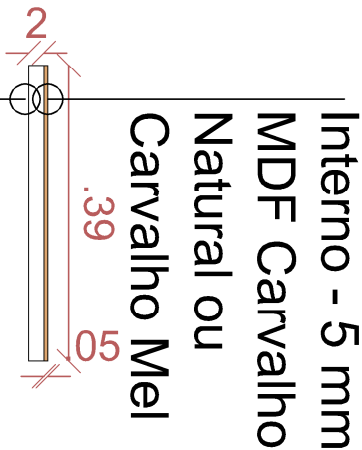


Externo
18mm MDF
Branco

DETALHAMENTO PORTA ARMÁRIO
Esc: 1:20

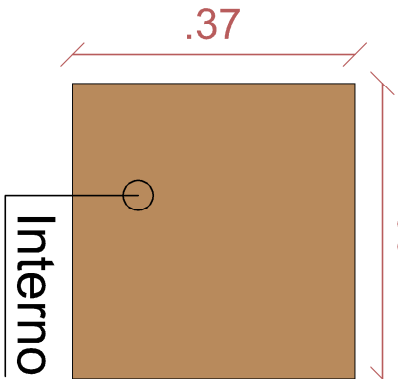



Interno

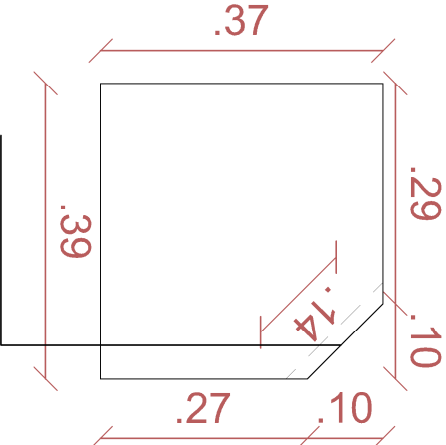



Cava 45°
Externo

MOBILIÁRIO PREFEITURA DE QUATRO IRMÃOS/RS		Endereço: Quatro Irmãos/RS	
Arg.Urb. Luis Germano de Moraes CAU A 166503-0		Projeto Arquitetônico	
Prefeitura Municipal Quatro Irmãos CNPJ 04.215.994/0001-14		Data: FEV/24	Escala: Indicada
		Prancha: 10/13	




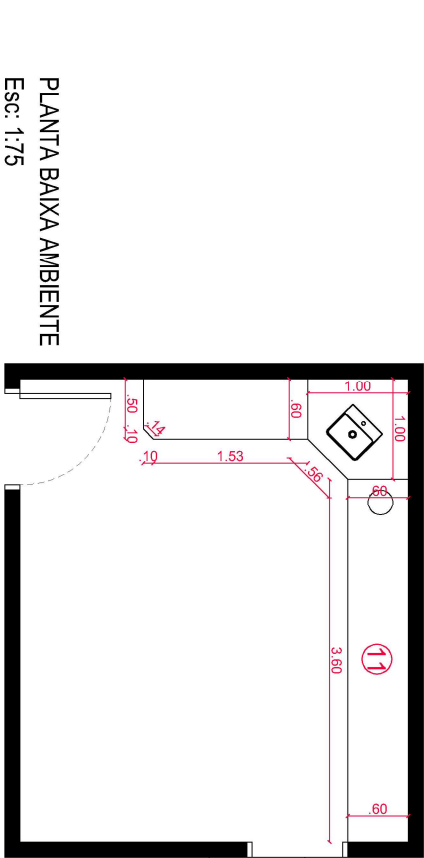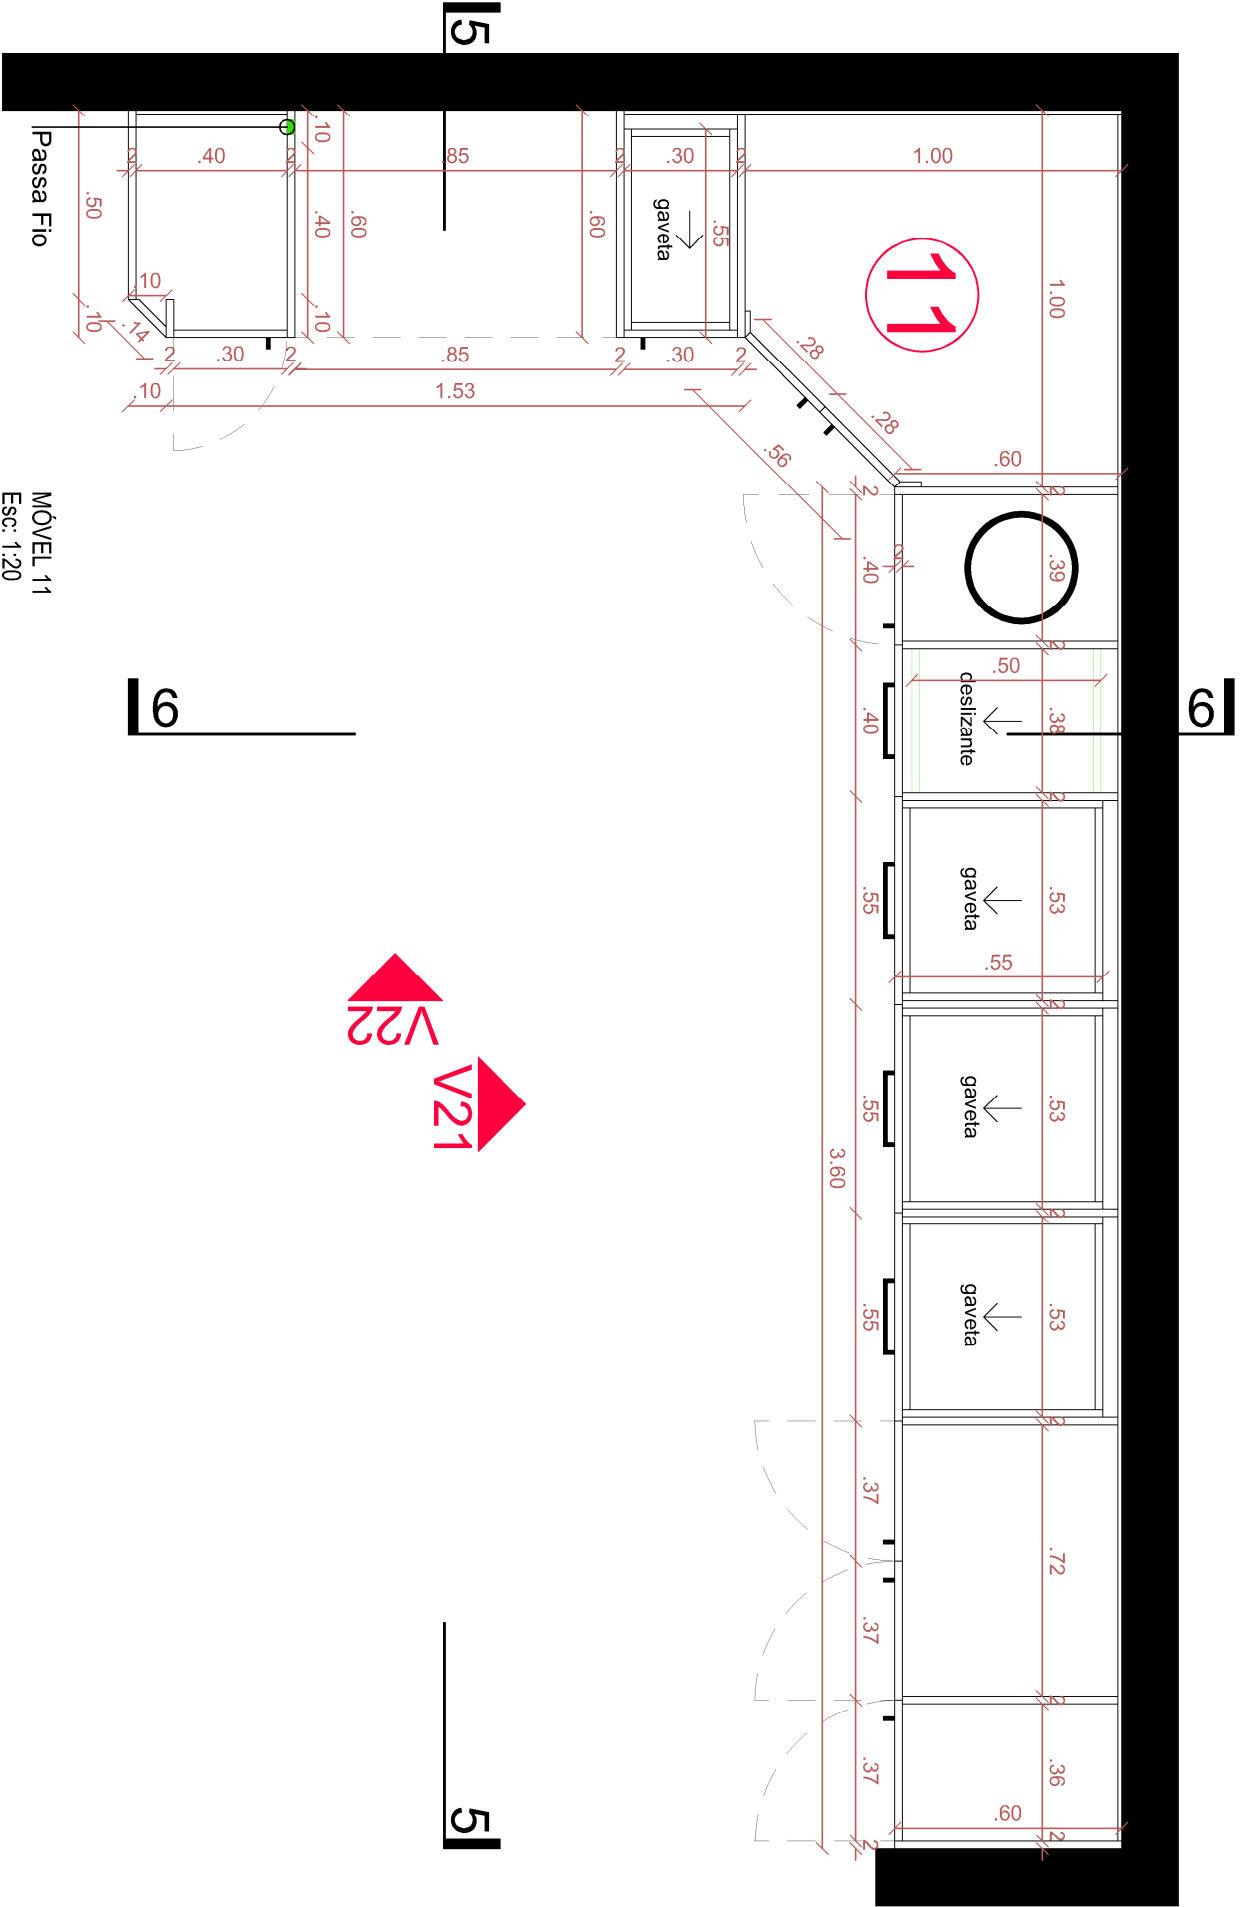


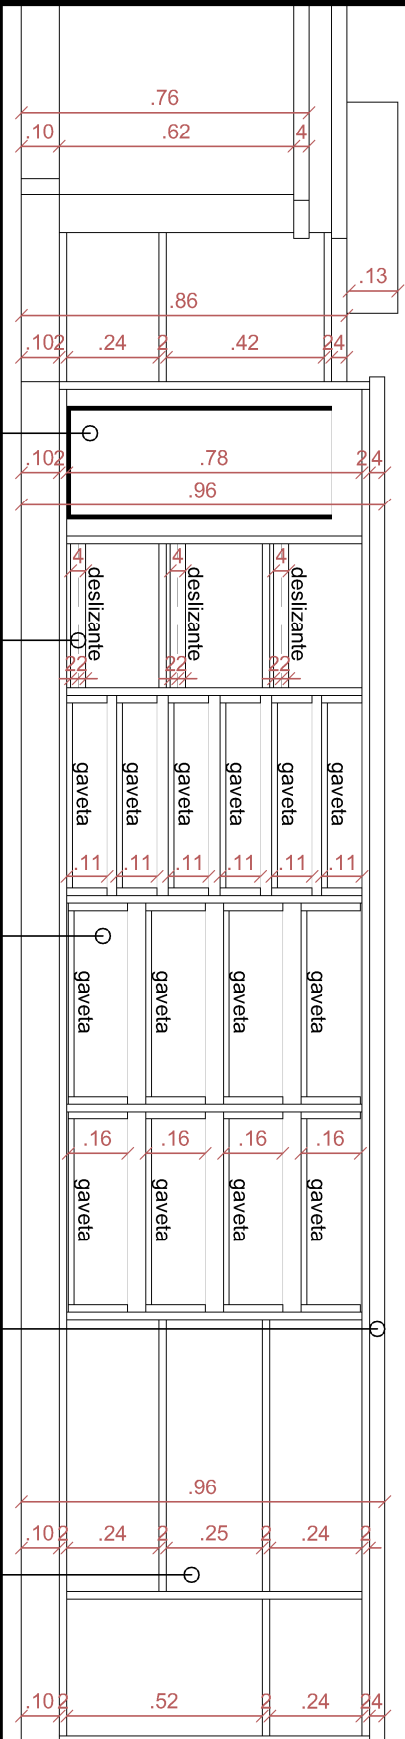
SEÇÃO 5 Esc: 1:20	Lixeira inox 50L 30x70cm	Bandejas deslizantes para equipamentos	Gavetas e bandejas deslizantes com corrediças telescópicas com amortecedor	Bancada e rodapé em granito preto São Gabriel	Fundo do móvel MDF branco - mínimo 5 mm										
						MOBILIÁRIO PREEFE									
Arq: Urb. Luís Germano de Mo CAU A 166503-0															

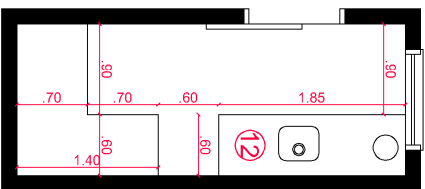

PLANTA BAIXA AMBIENTE
Esc: 1:75

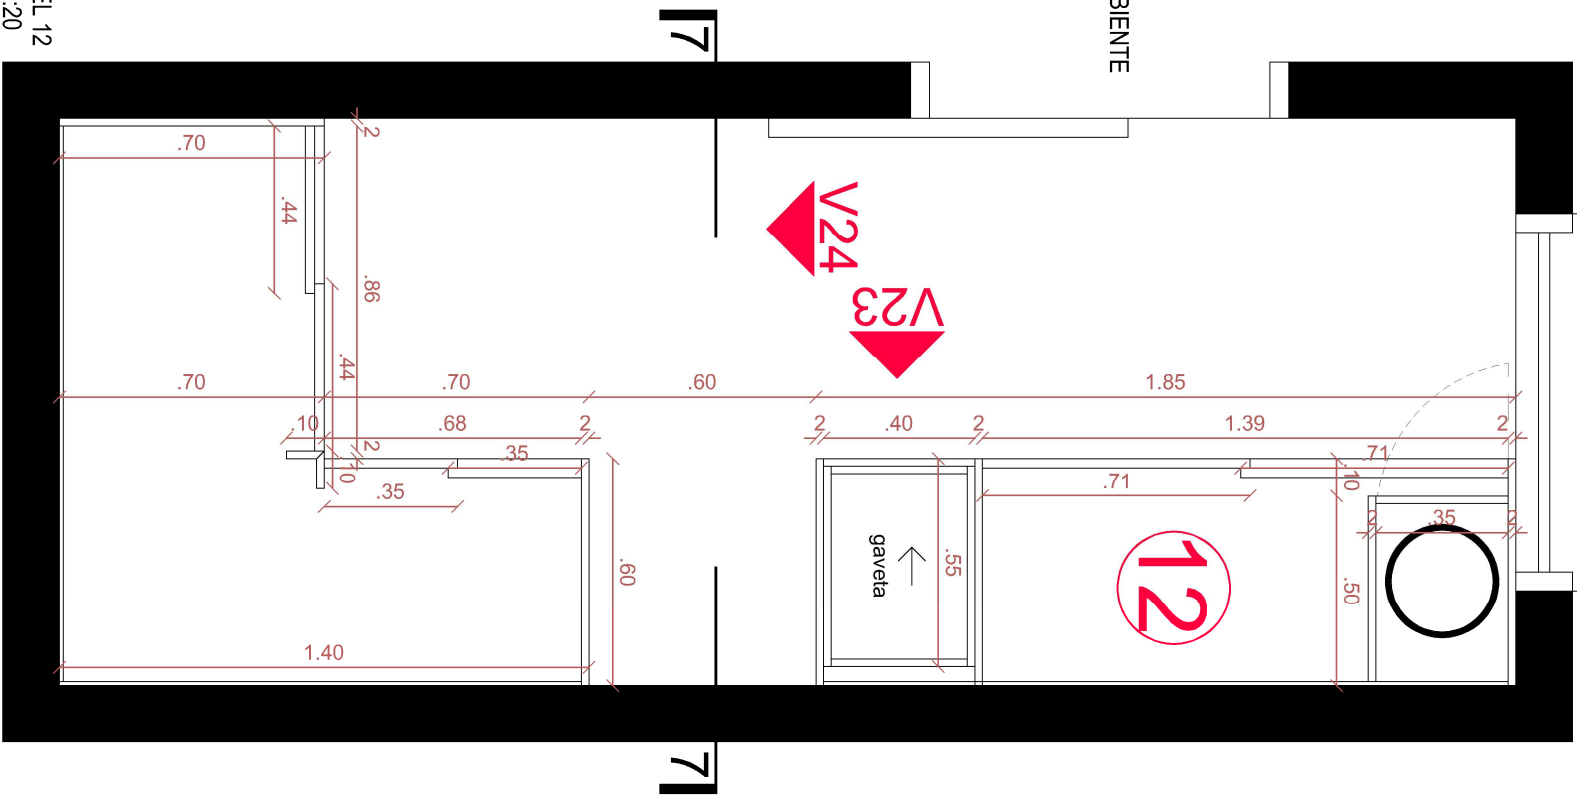


MÓVEL 12
Esc: 1:20

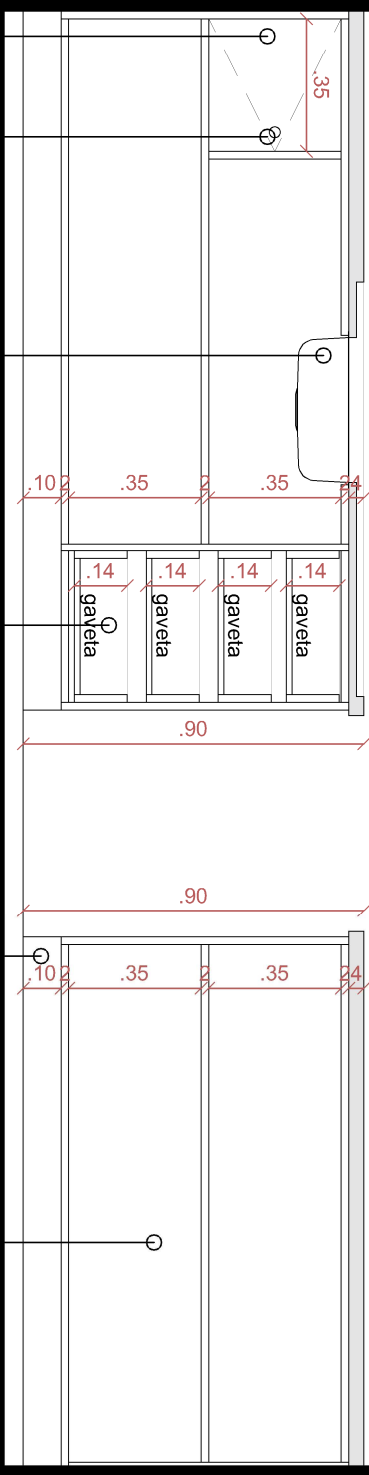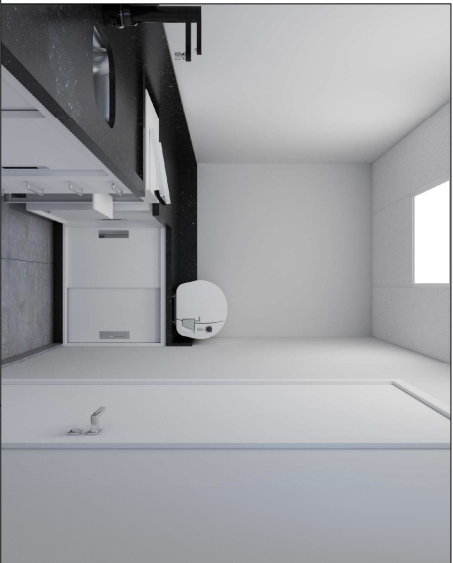


VISTA 23
SEM PORTAS
Esc: 1:20

Porta isolar ixeira	Puxador furo 3cm no MDF	Cuba Aço inox 40x34 - polido	Gavetas com corrediça telescópica - com amortecimento	Pés metálicos com frente em granito preto São Gabriel	Fundo do móvel em MDF branco - mínimo 5 mm
---------------------------	-------------------------------	------------------------------------	---	---	--

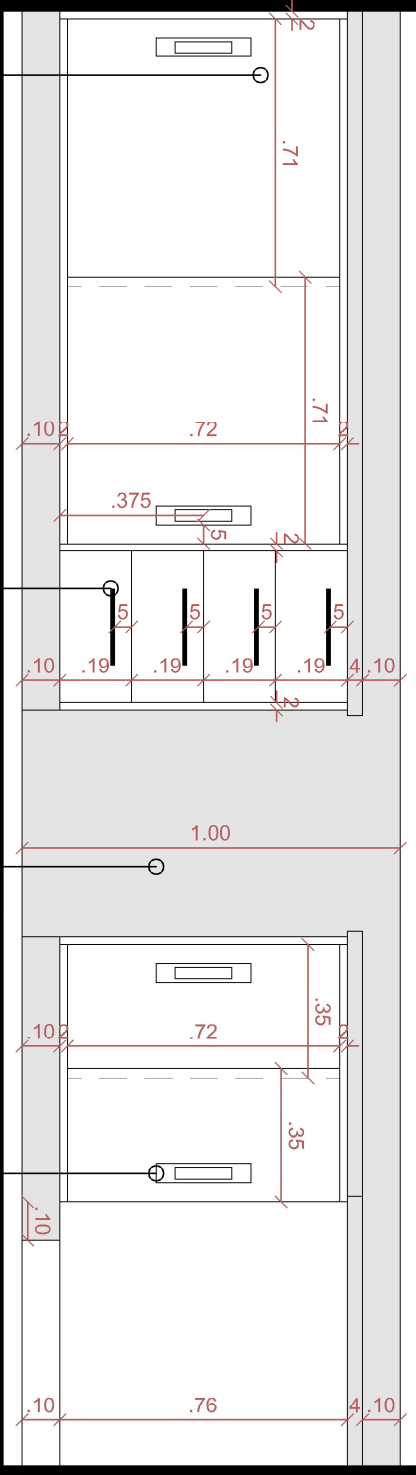

VISTA 23
Esc: 1:20

Portas de correr MDF 25mm - ferragem com amortecimento	Puxador tipo alça - inox escovado 192mm	Granito Preto São Gabriel - Rodabanca, rodapé e bancada	Puxador concha de embuit 25x5 cm - acabamento cromado
--	---	---	---

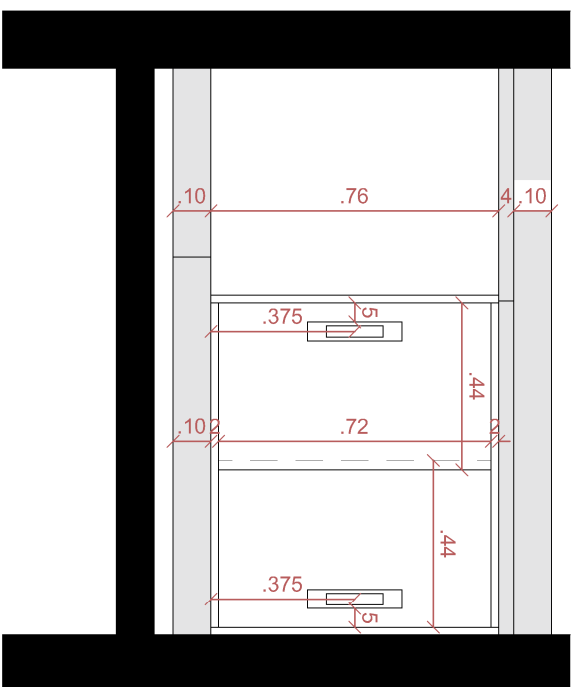

VISTA 24
Esc: 1:20



MOBILIÁRIO PREFEITURA DE QUATRO IRMÃOS/RS

Endereço: Quatro Irmãos/RS

Data:	
--------------	--

FEEV/24	Indicada
---------	----------

Arq.Urb. Luís Germano de Moraes
CAU A 166503-0

Prefeitura Municipal Quatro Irmãos
CNPJ 04.215.994/0001-14

Projeto Arquitetônico

Prancha: 13/13