



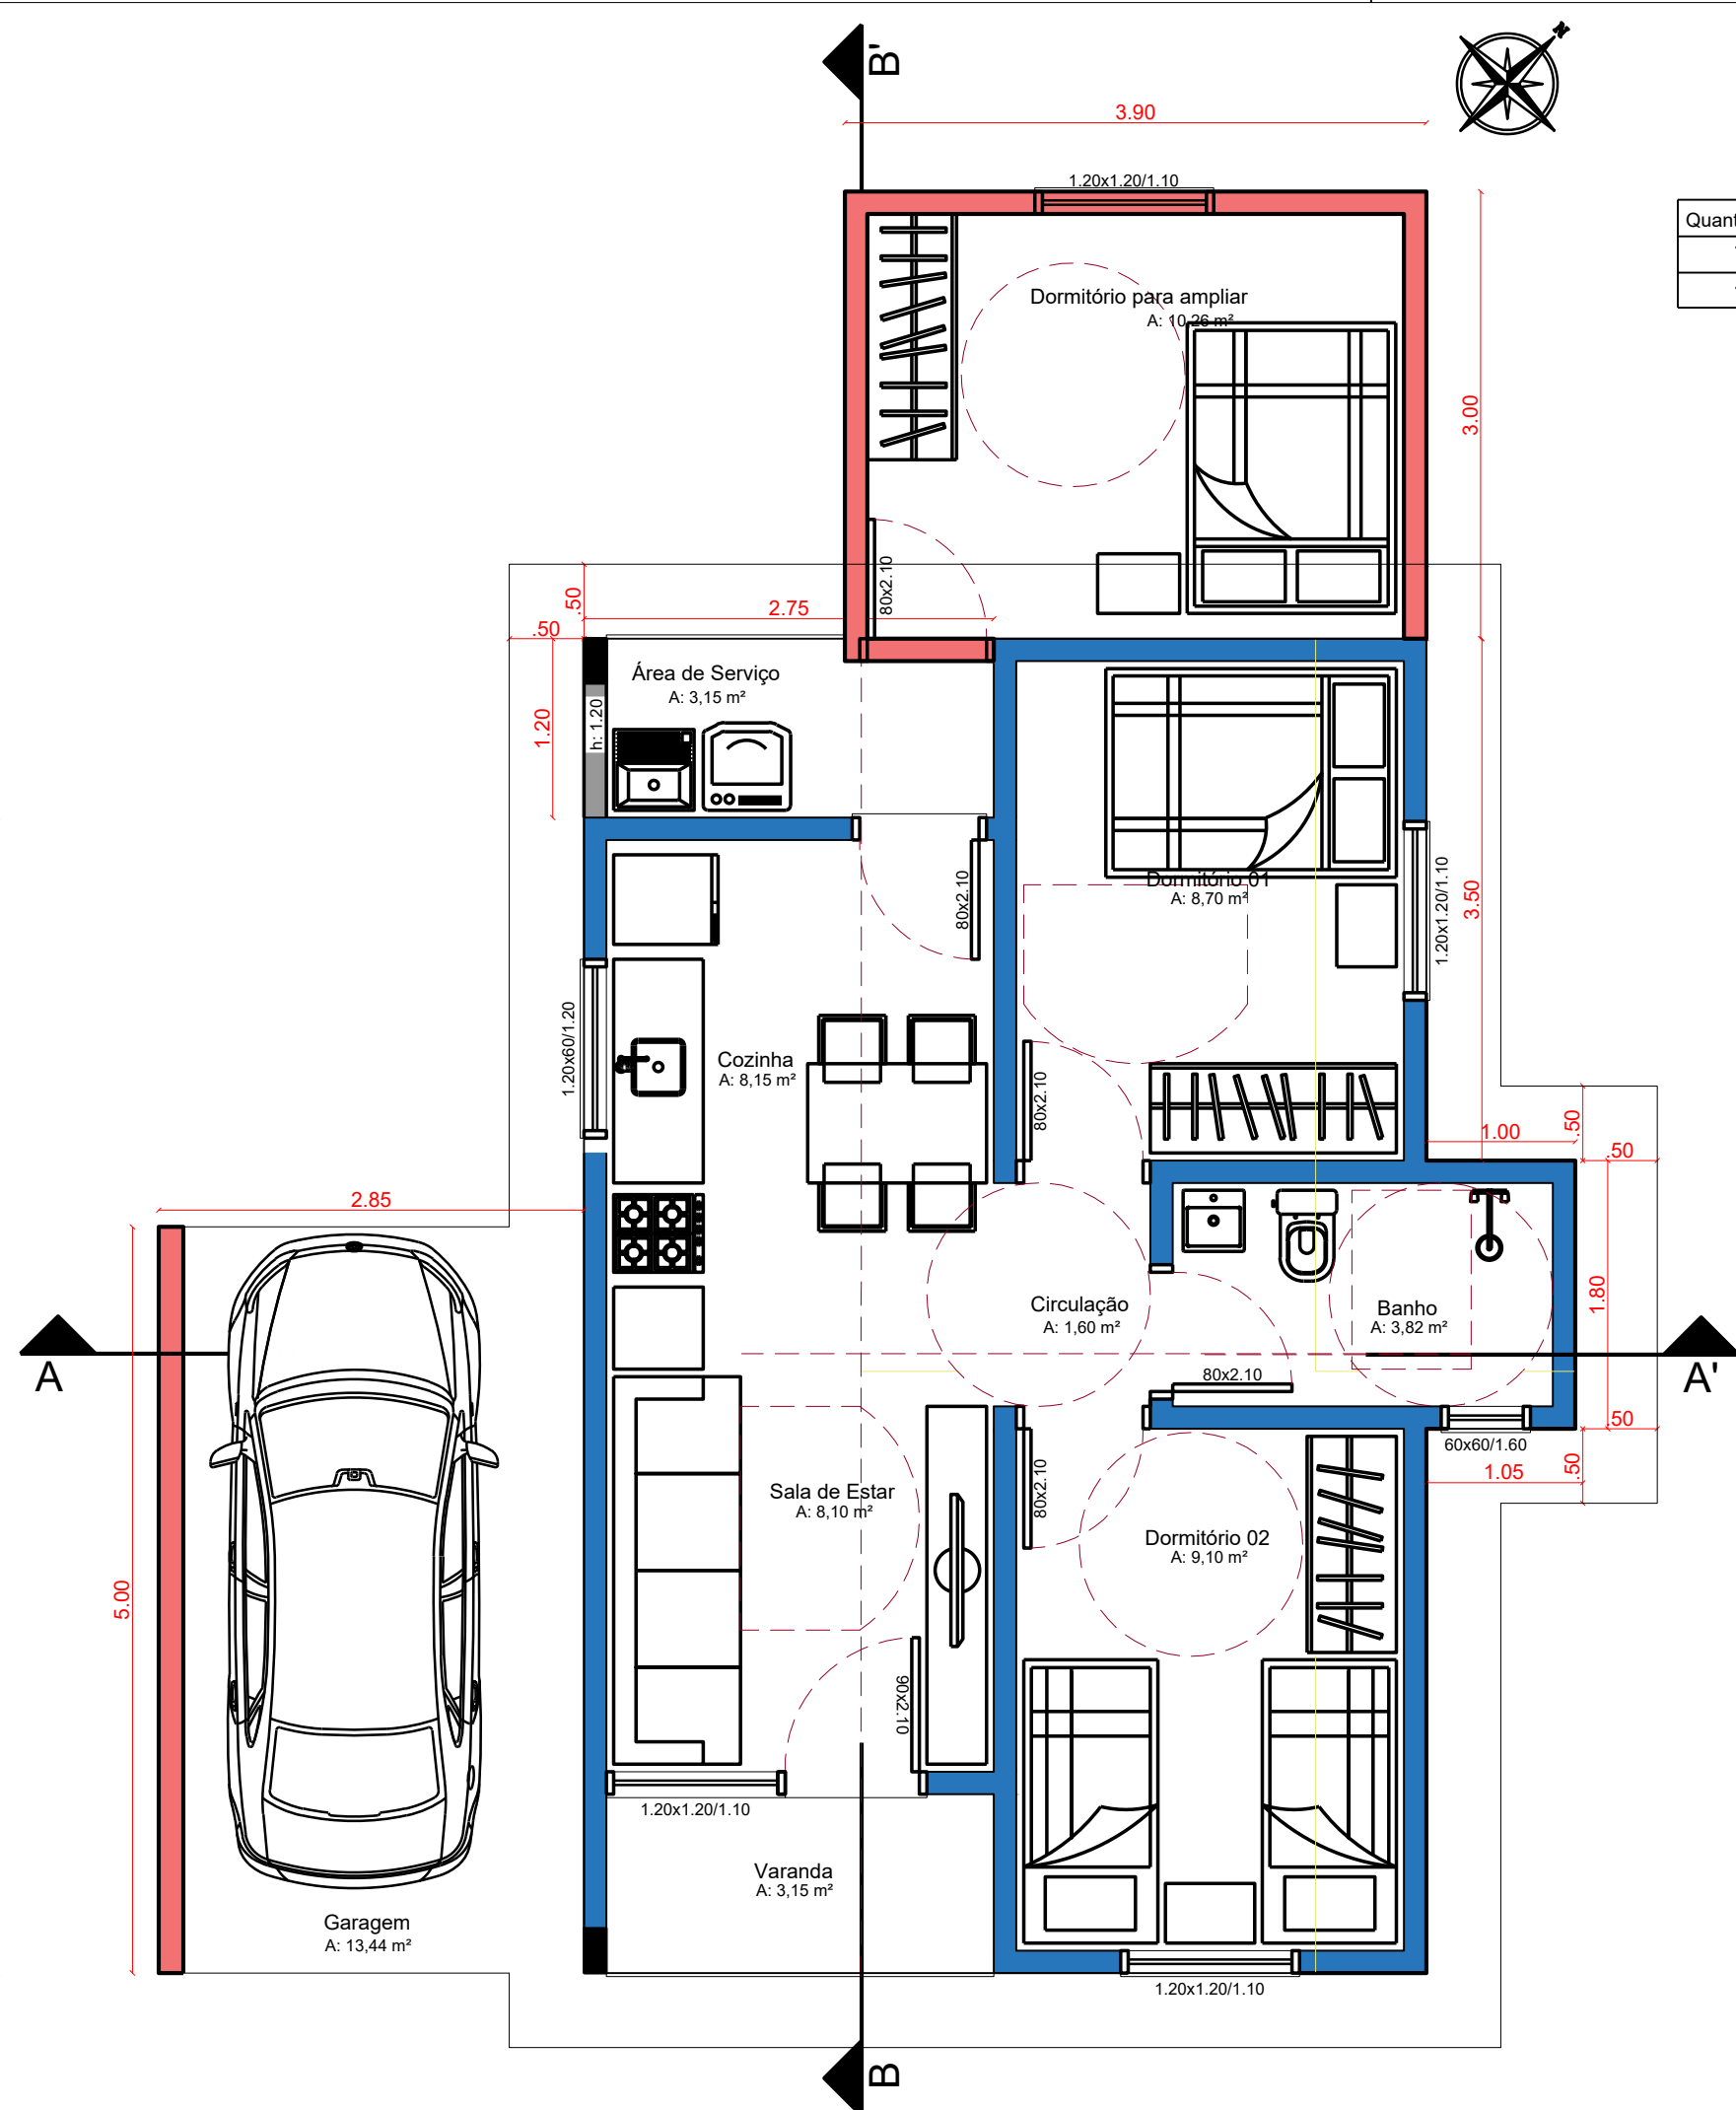


PLANTA BAIXA MOBILIADA
Esc: 1:50

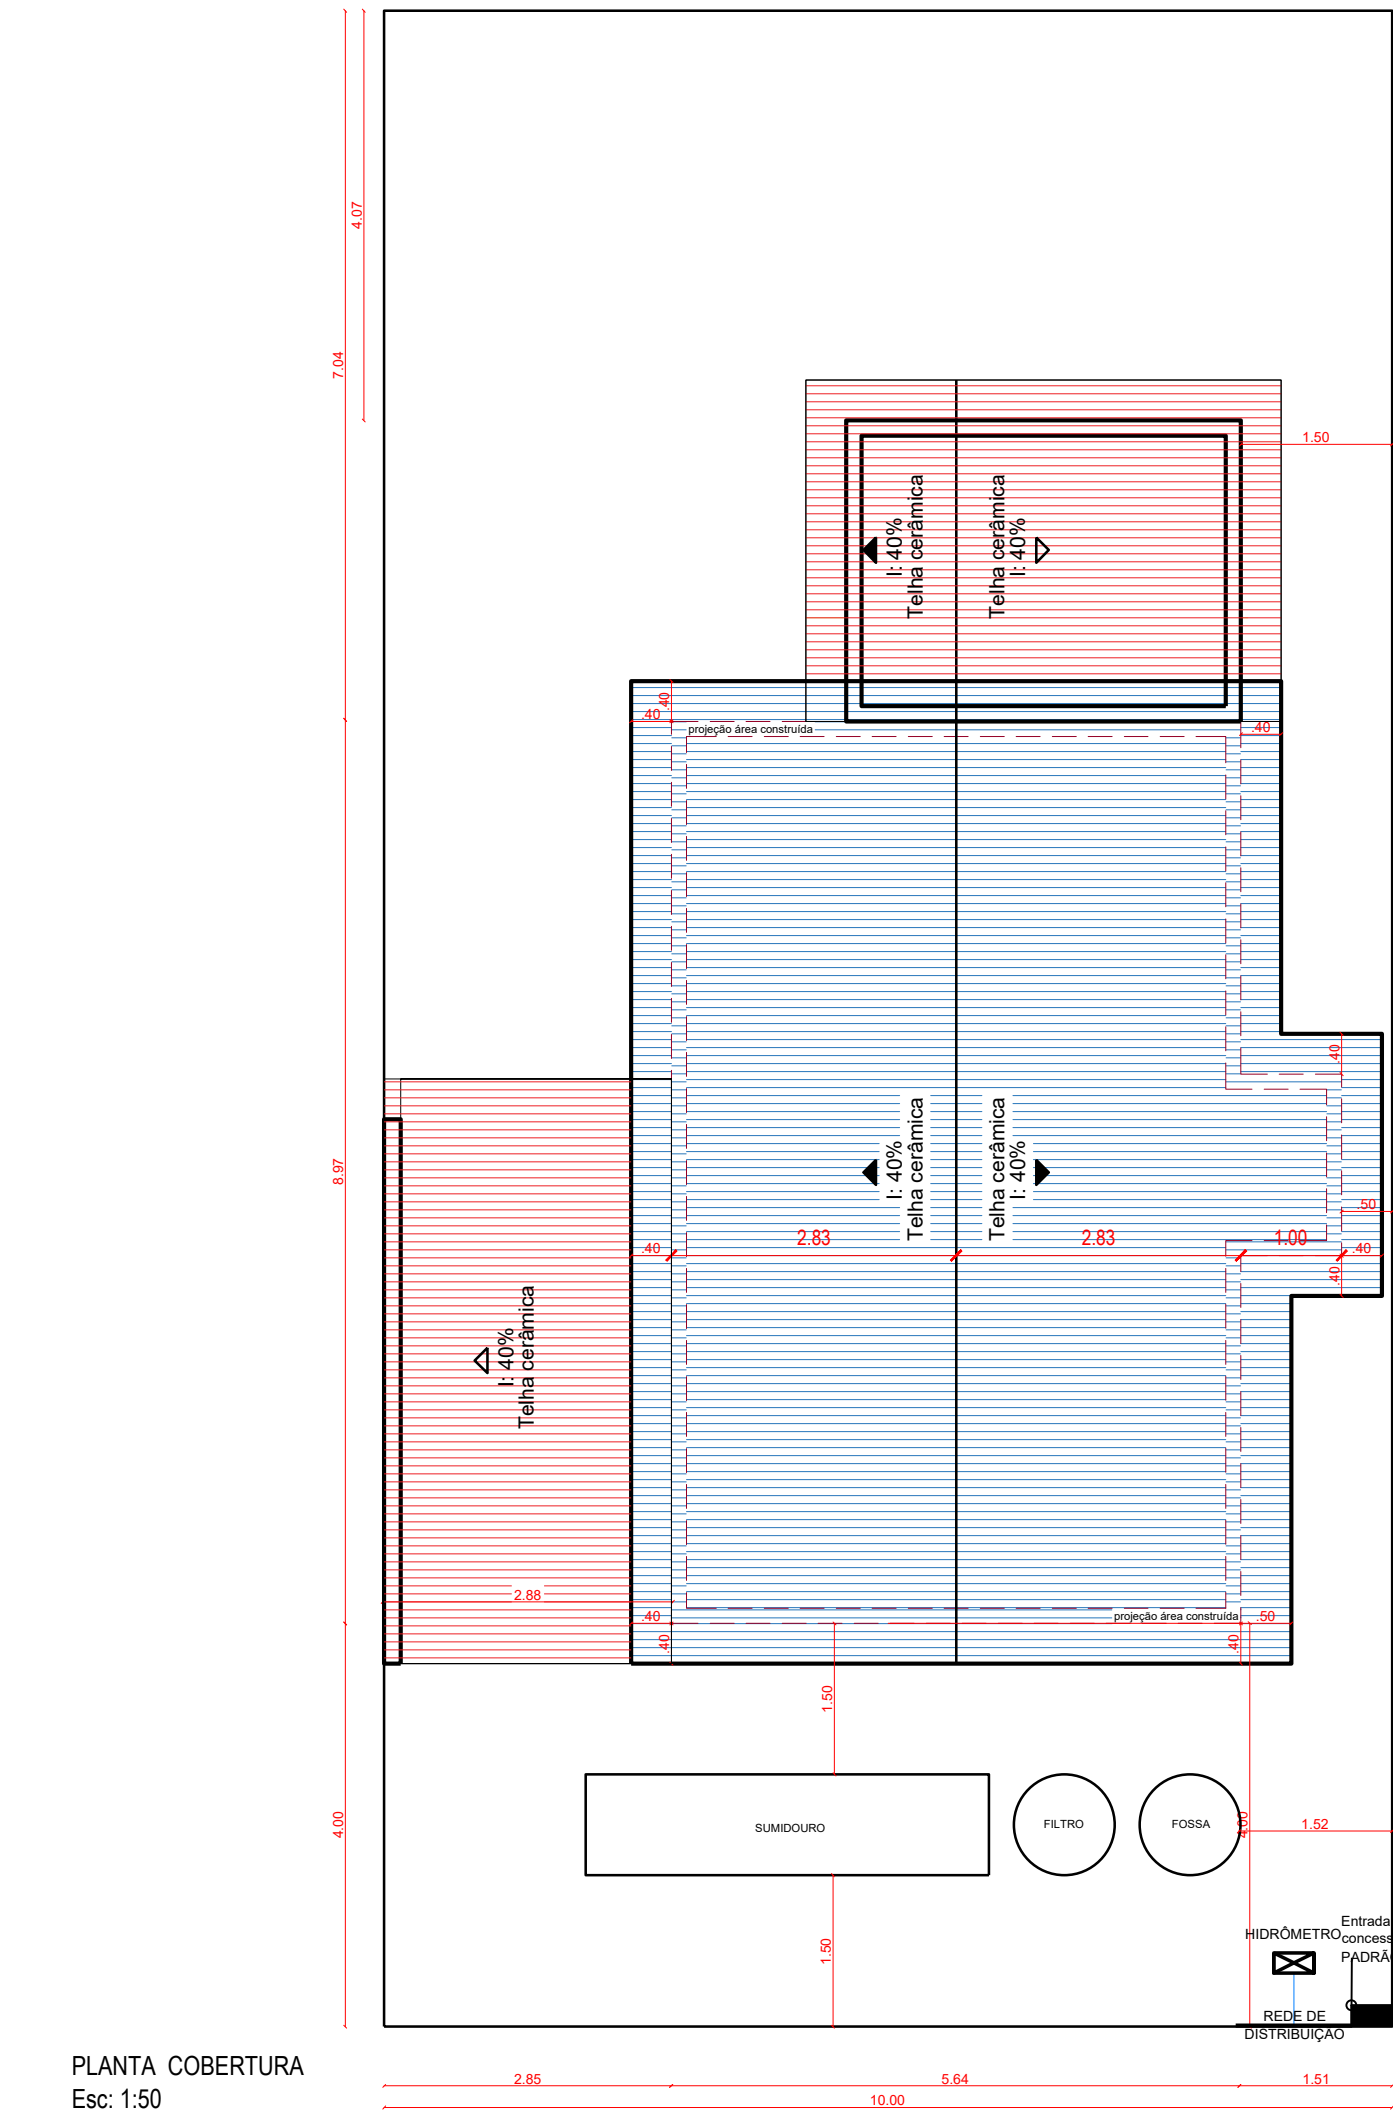


PLANTA COBERTURA
Esc: 1:50


RELAÇÃO ESQUADRIAS			
Quantidade	Aberturas	Verga (m)	Contraverga (m)
1	1.20x1.20/1.10	1.40	1.40
1	80x2.10	1.00	-

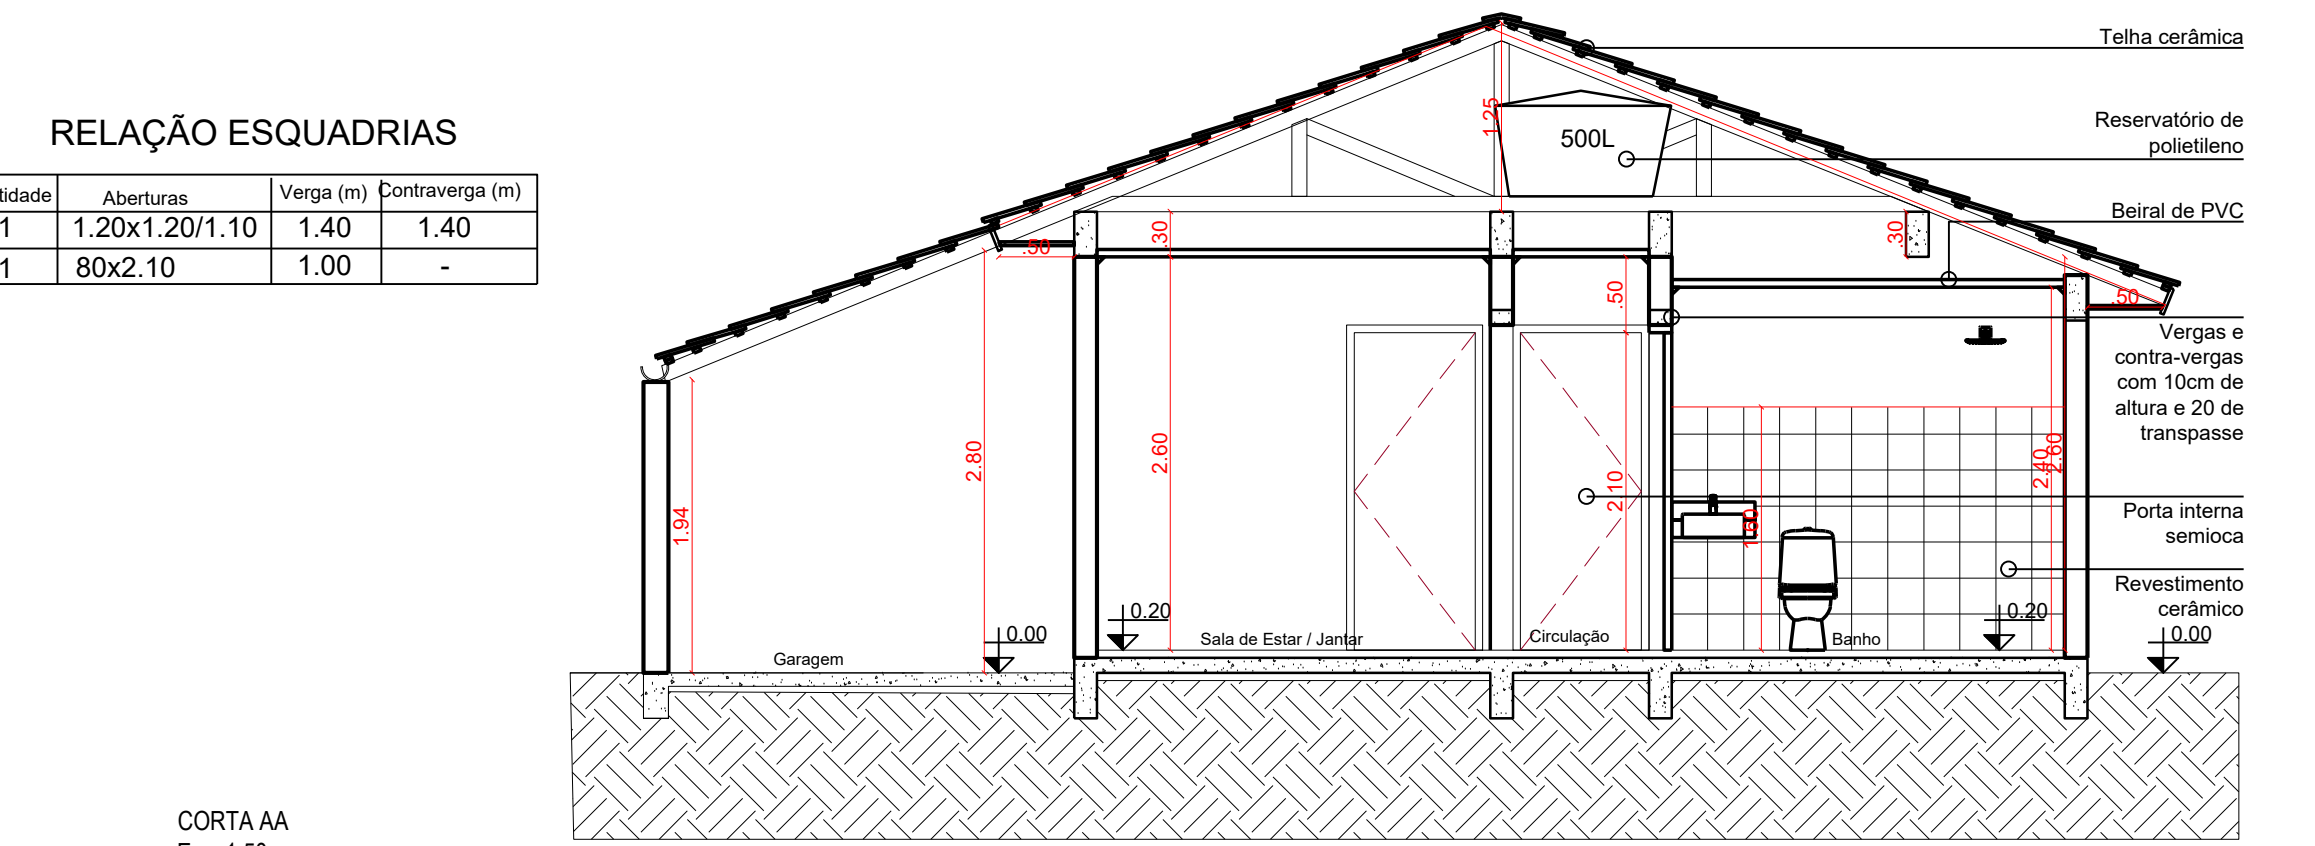

CORTA AA
Esc: 1:50

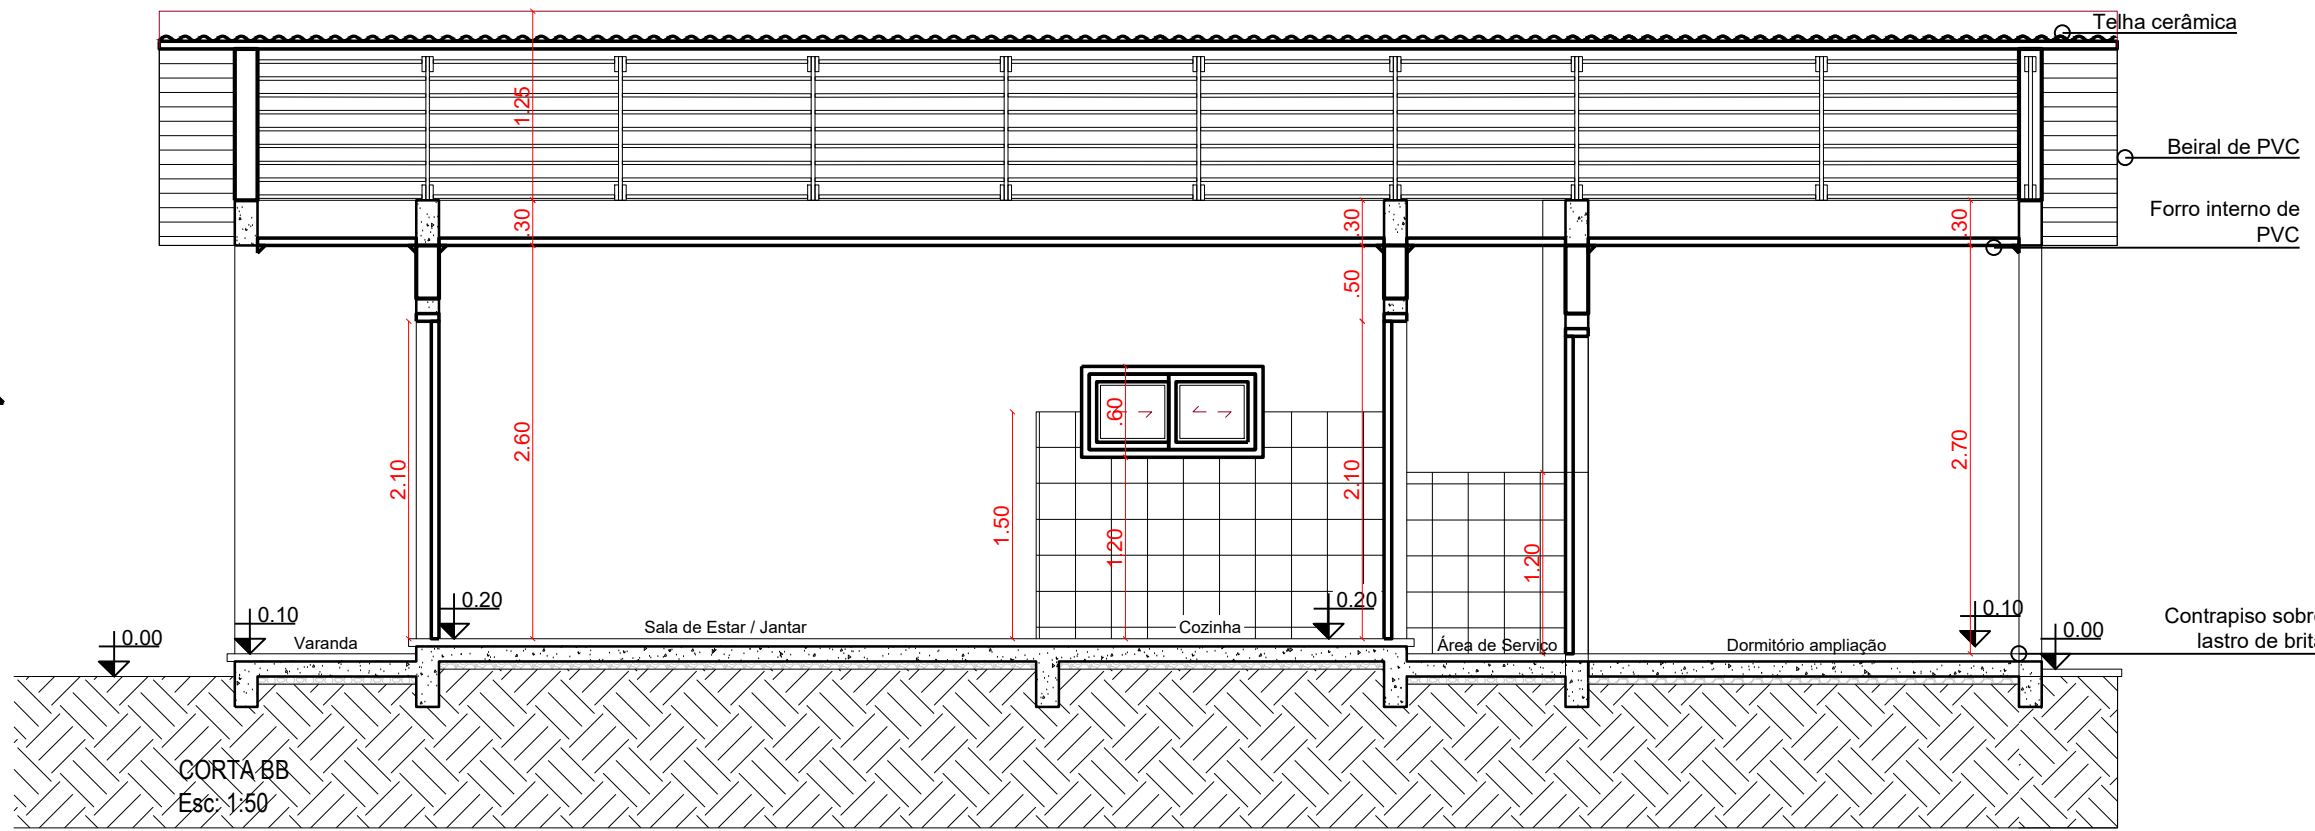


CORTA BB
Esc: 1:50

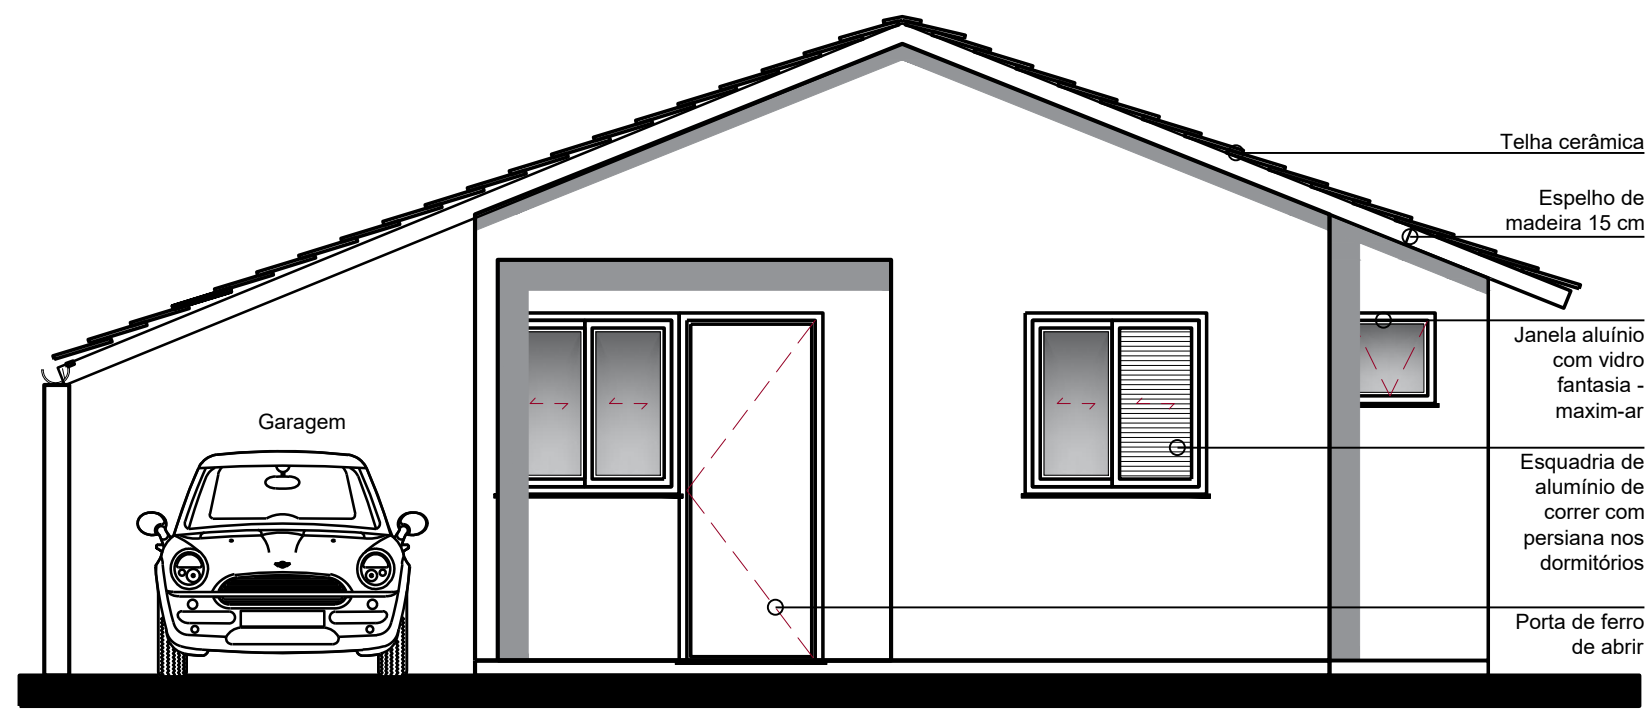

FACHADA FRONTAL
Esc: 1:50

PLANILHA DE ÁREAS	
ÁREA DO TERRENO	200 M²
ÁREA CONSTRUÍDA	52,36 M²
ÁREA ÁMPLIAR	25,95 M²
TOTAL	78,31 M²

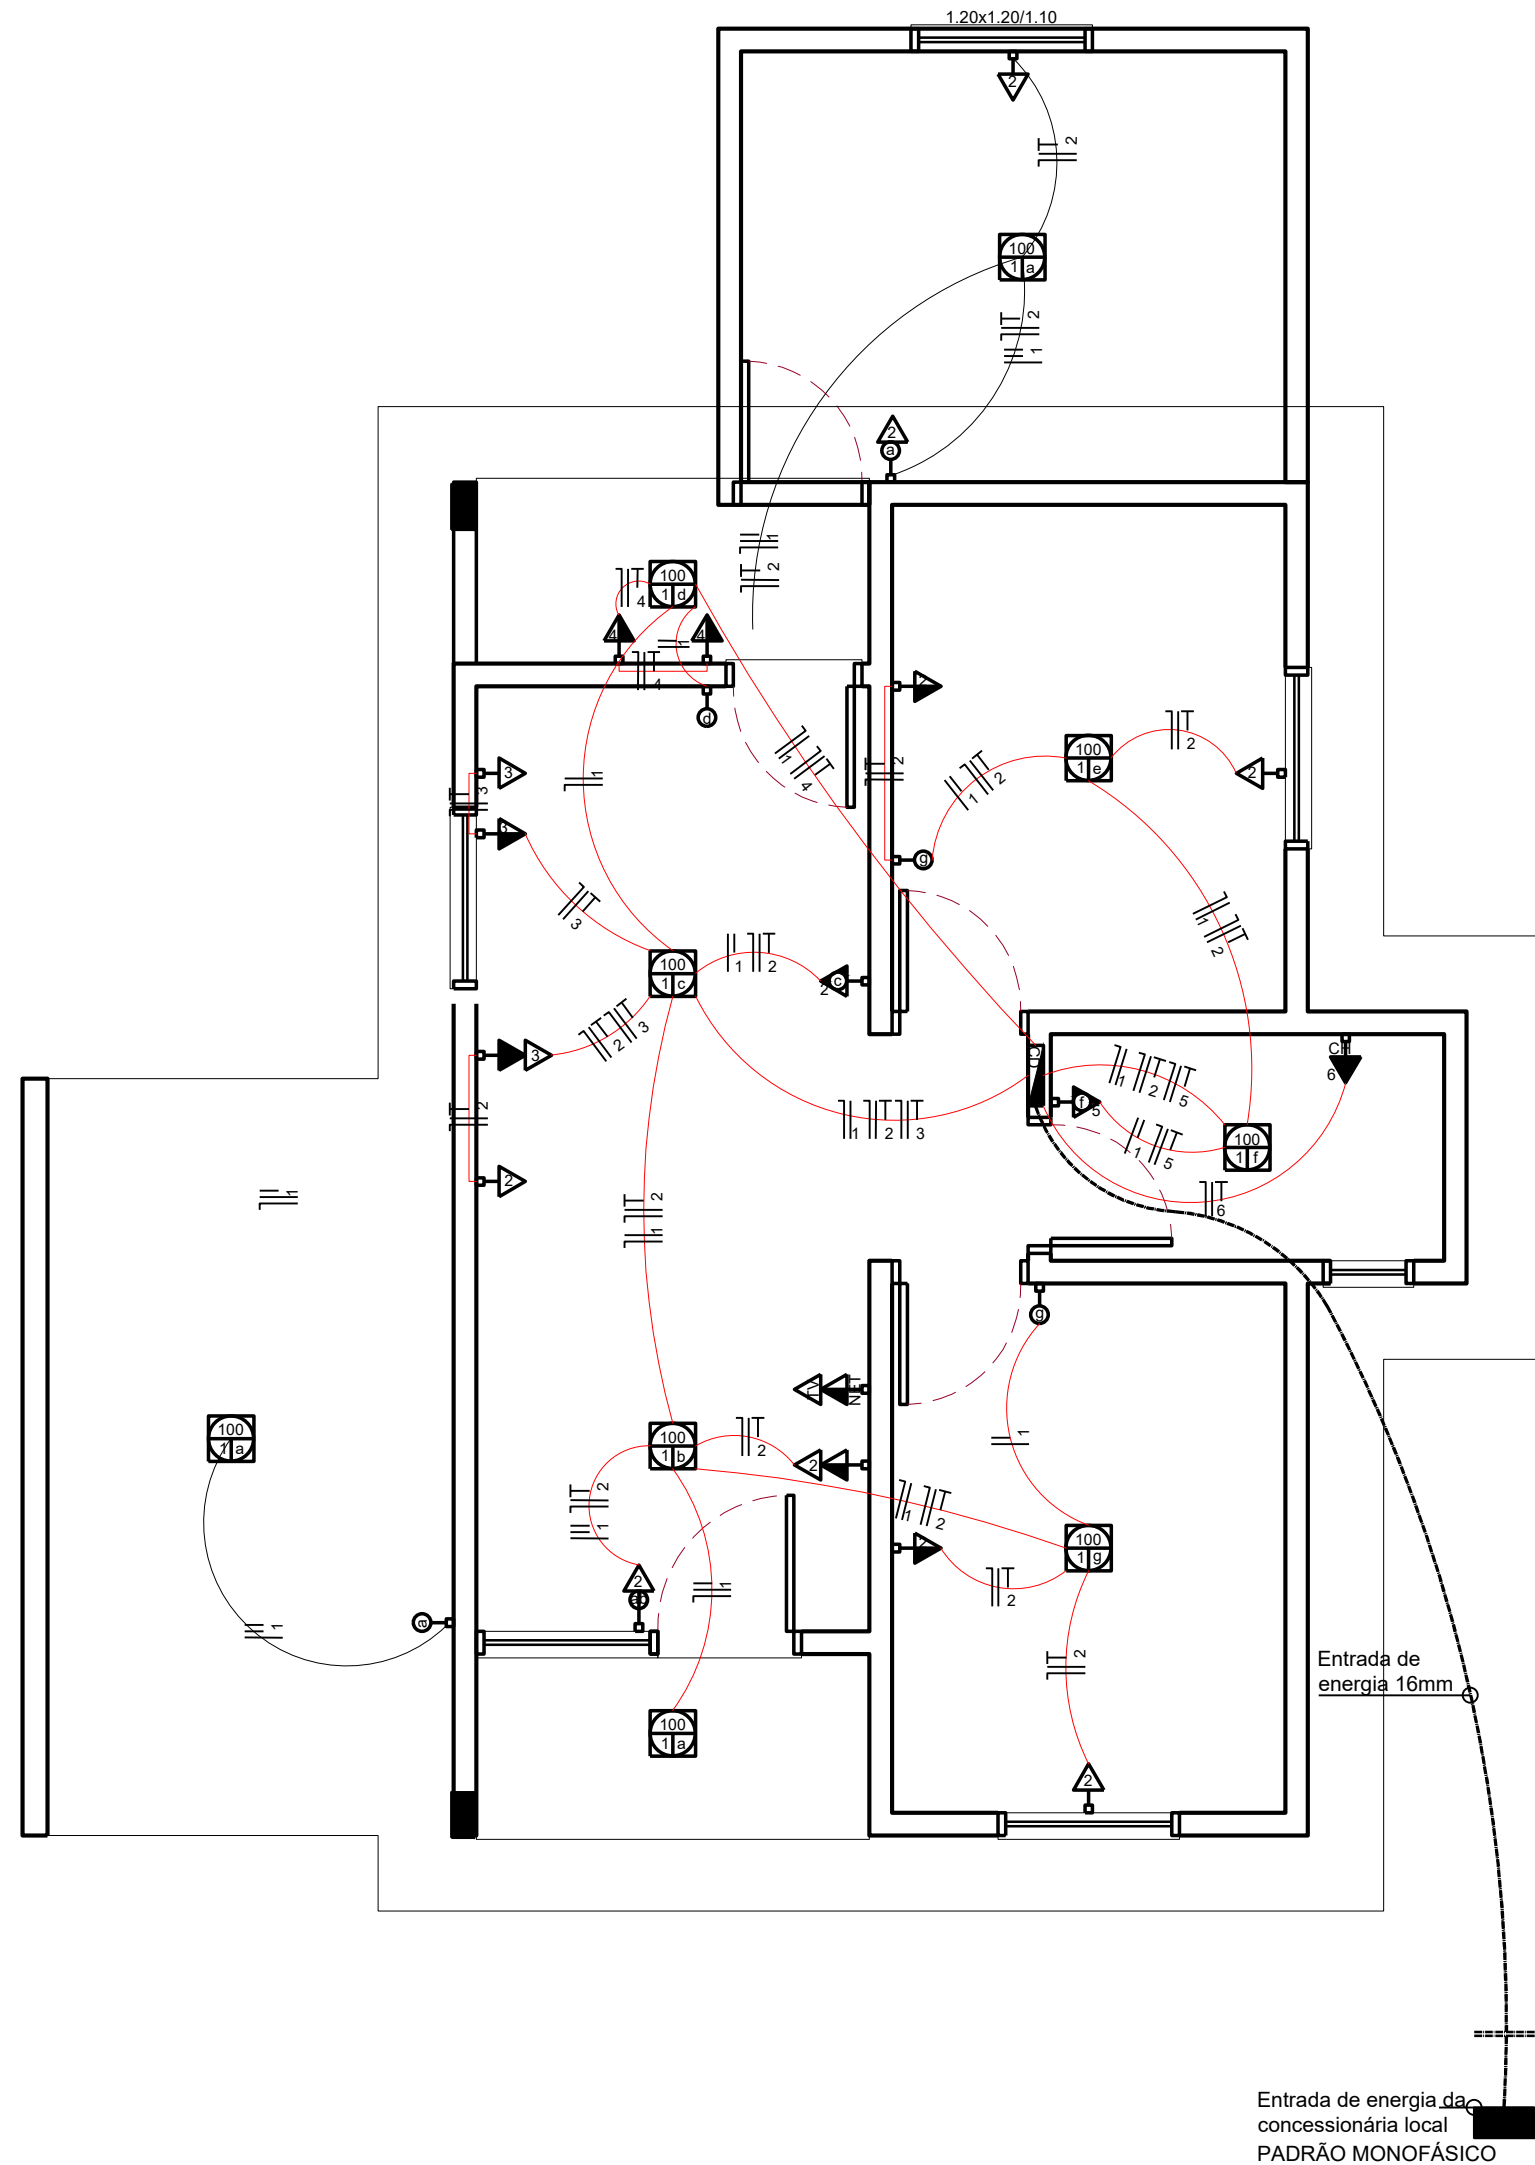

CINTA DE AMARRAÇÃO SUPERIOR
LARGURA DA PAREDE
4 FERROS DE 3/8"
ESTRIBOS 4,2 mm CADA 20 cm

PAREDE DE TIJOLOS SEIS
FUROS ASSENTES À CHATO

CONTRAPISO DE CONCRETO
FCK > 13,5 MPa, ESPESSURA
MINIMA 6,00 cm.

CINTA DE AMARRAÇÃO INFERIOR
LARGURA DA PAREDE DE NIVELAMENTO
4 FERROS DE 3/8"
ESTRIBOS DE 4,2 CADA 20 cm

PAREDE DE NIVELAMENTO
TIJOLOS MACIÇOS, COM A LARGURA DE
23 cm E ALTURA VARIÁVEL.

SAPATA DE CONCRETO CICLÓPICO
20 X 40 cm

DETALHE ESTRUTURA

Eng. Civil Daniela Tonial Cattani CREA RS 187.228		Prefeito Municipal: João Paulo Balbinot CPF: 026.187.340-32		
Obra:		RESIDÊNCIA POPULAR - AMPLIAÇÃO		
Endereço:		Quatro Irmãos / RS		
Área 52,36m²	Escala Indicada	Data MAIO-2025	Descrição Arquitetonico	Prancha N° 03/03