




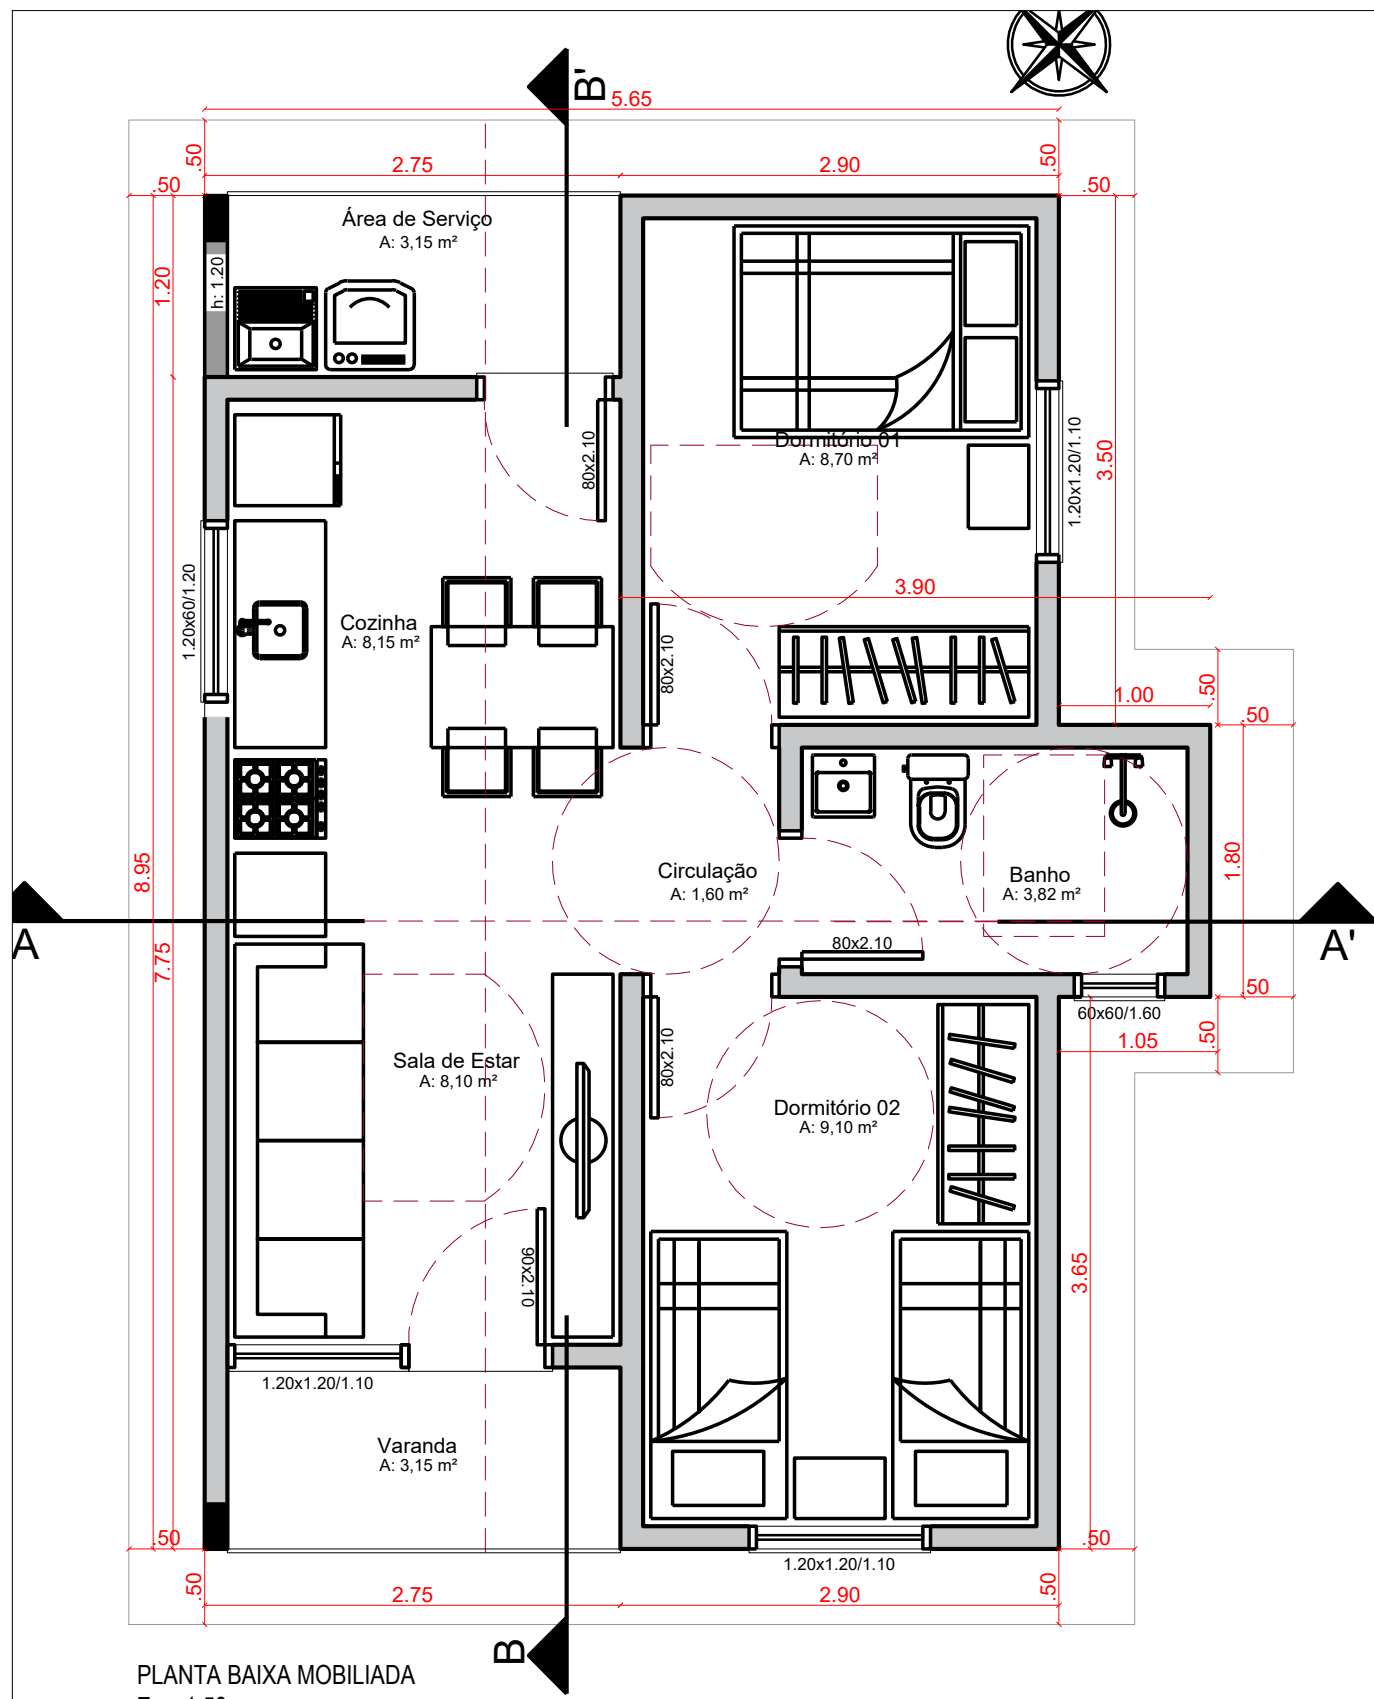


PLANTA BAIXA MOBILIADA
Esc: 1:50

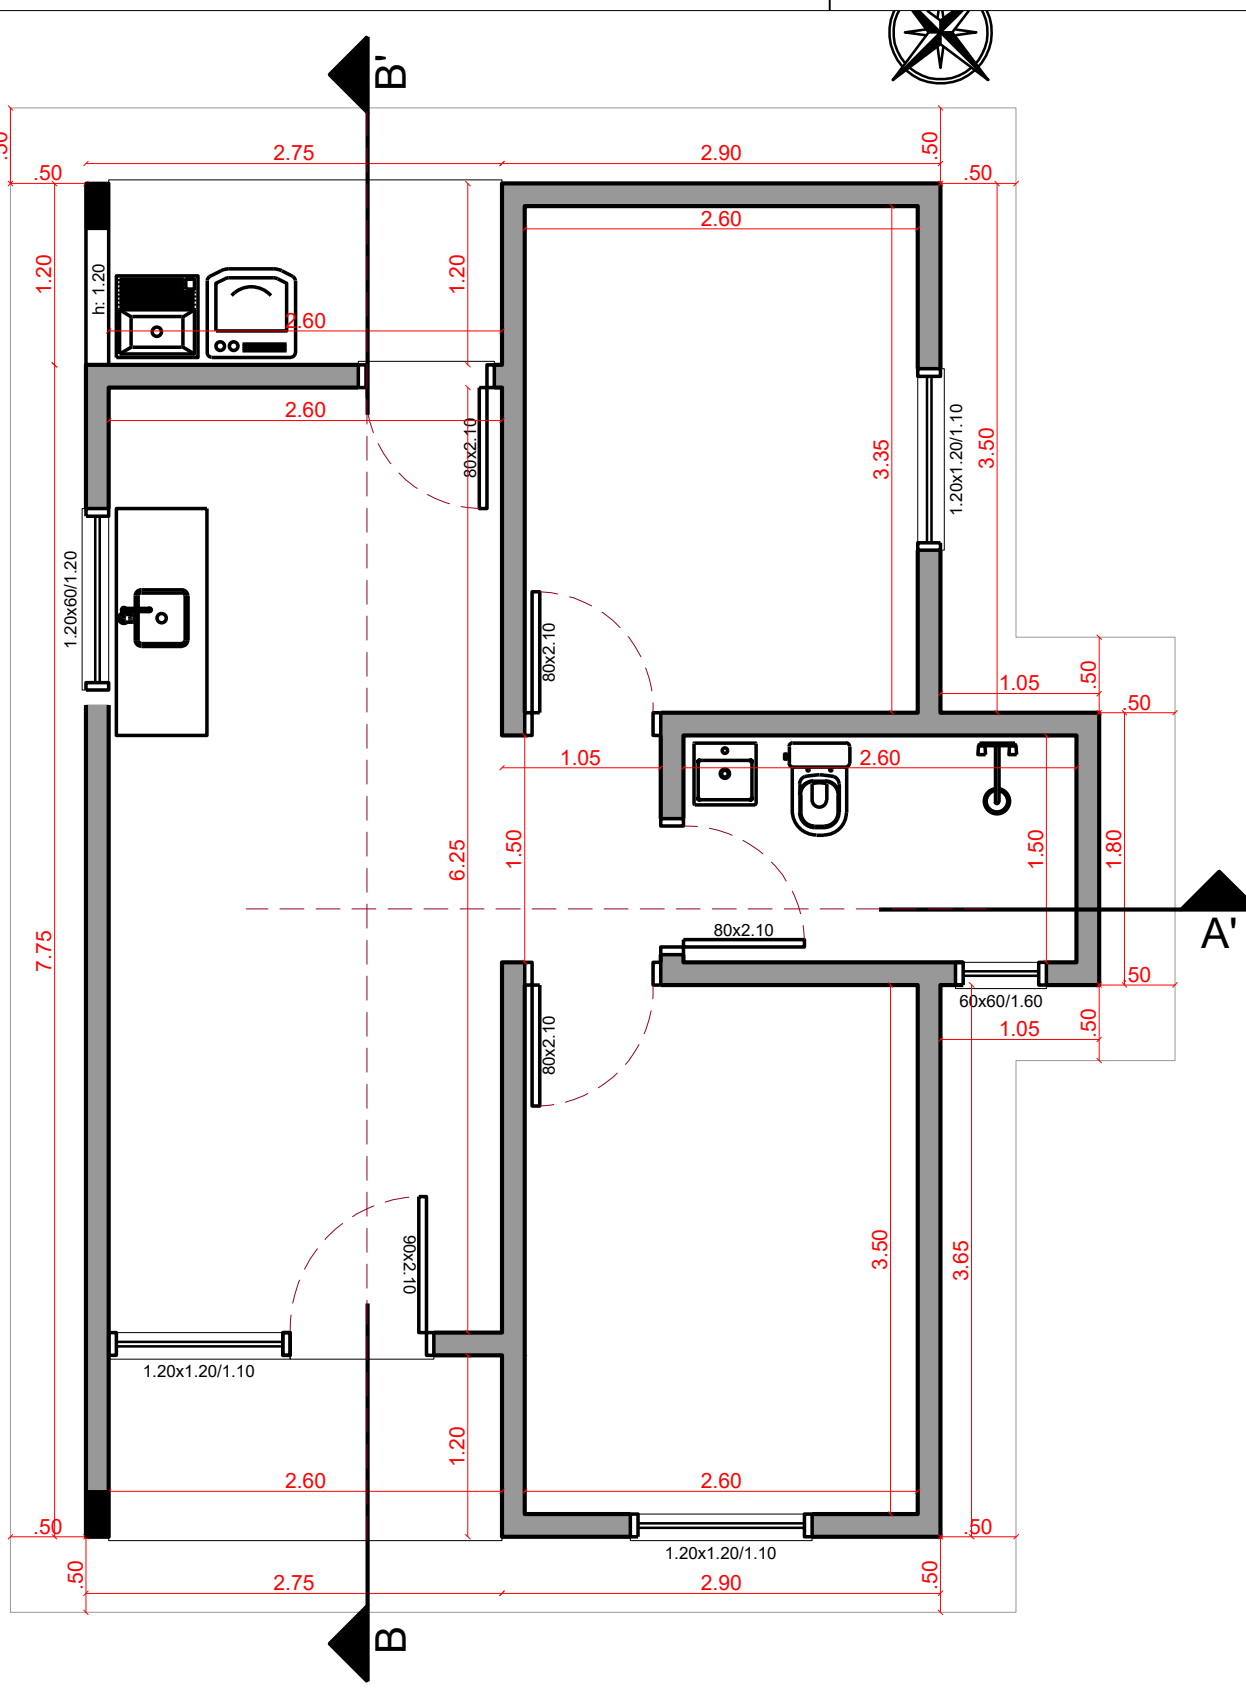


PLANTA BAIXA ARQUITETONICA
Esc: 1:50

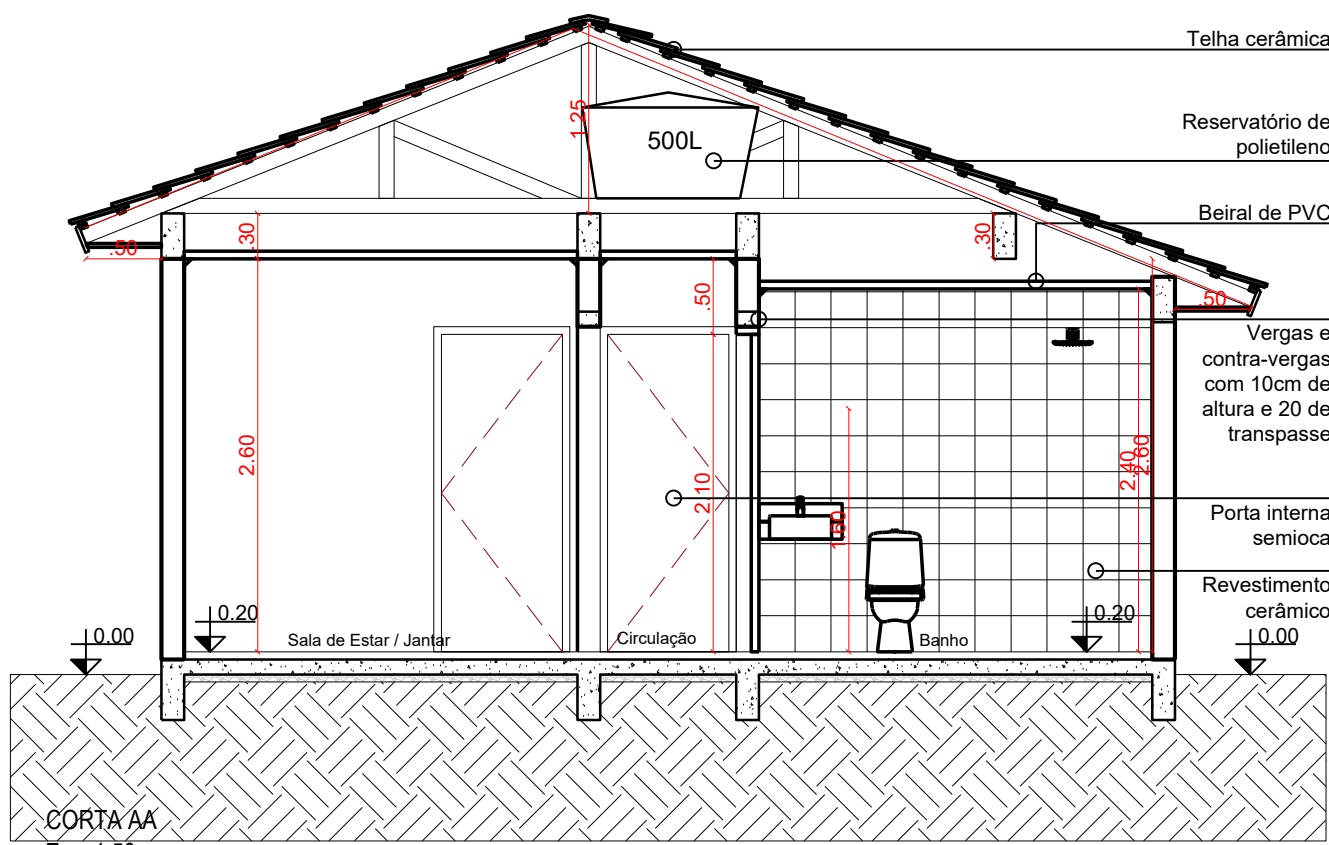


CORTA AA
Esc: 1:50

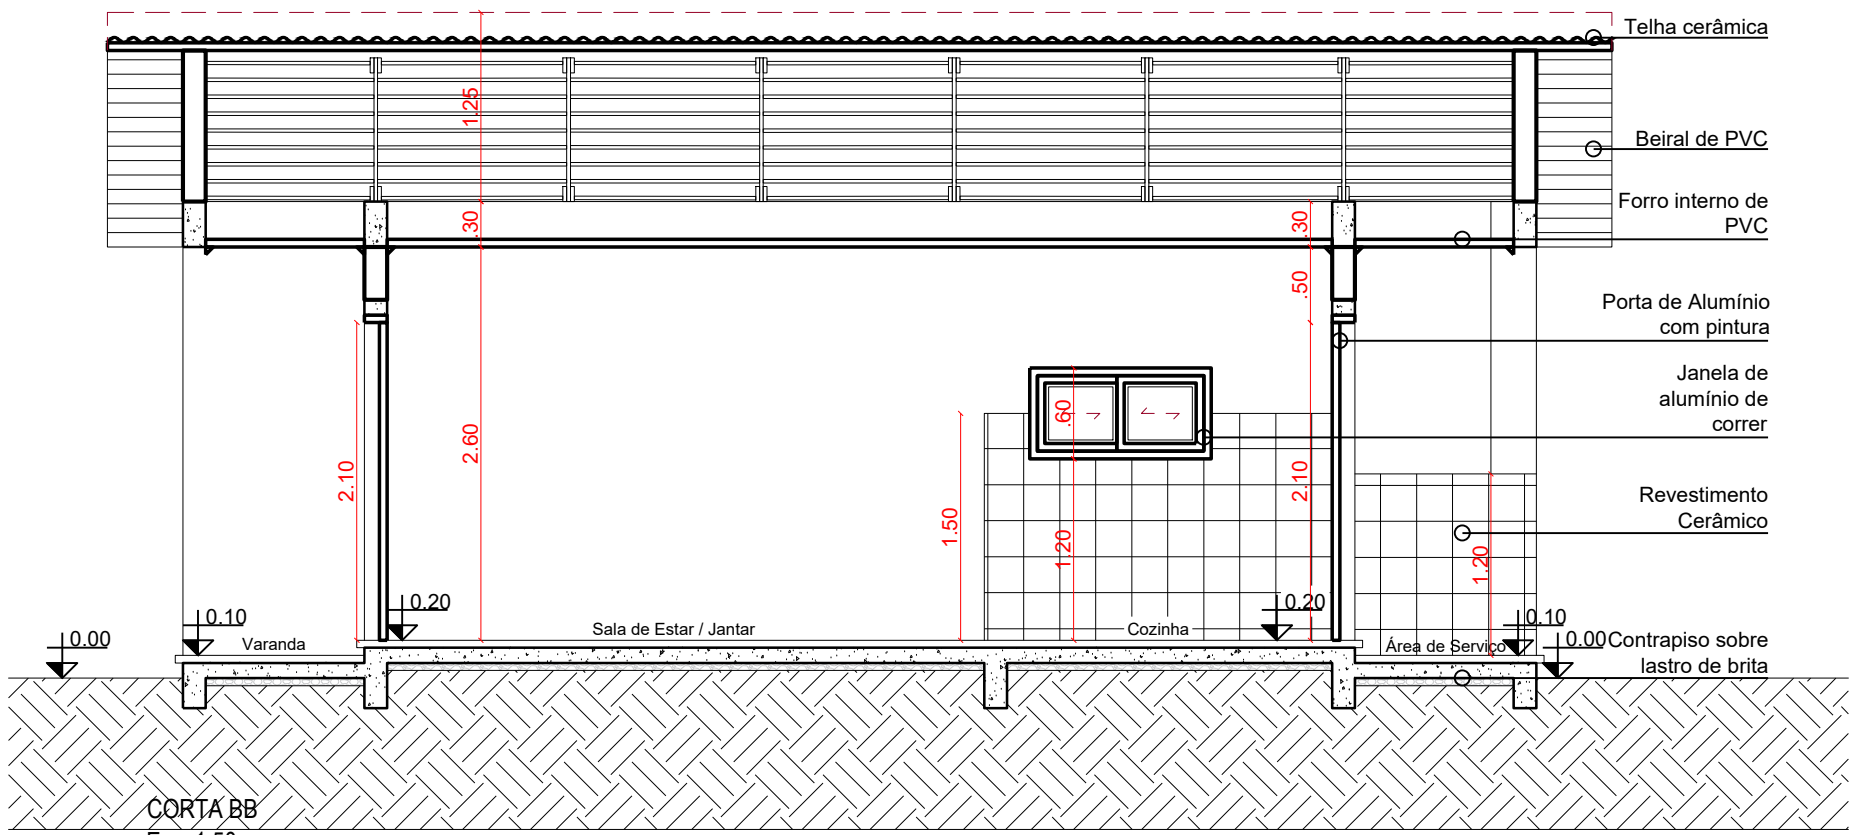


CORTA BB
Esc: 1:50

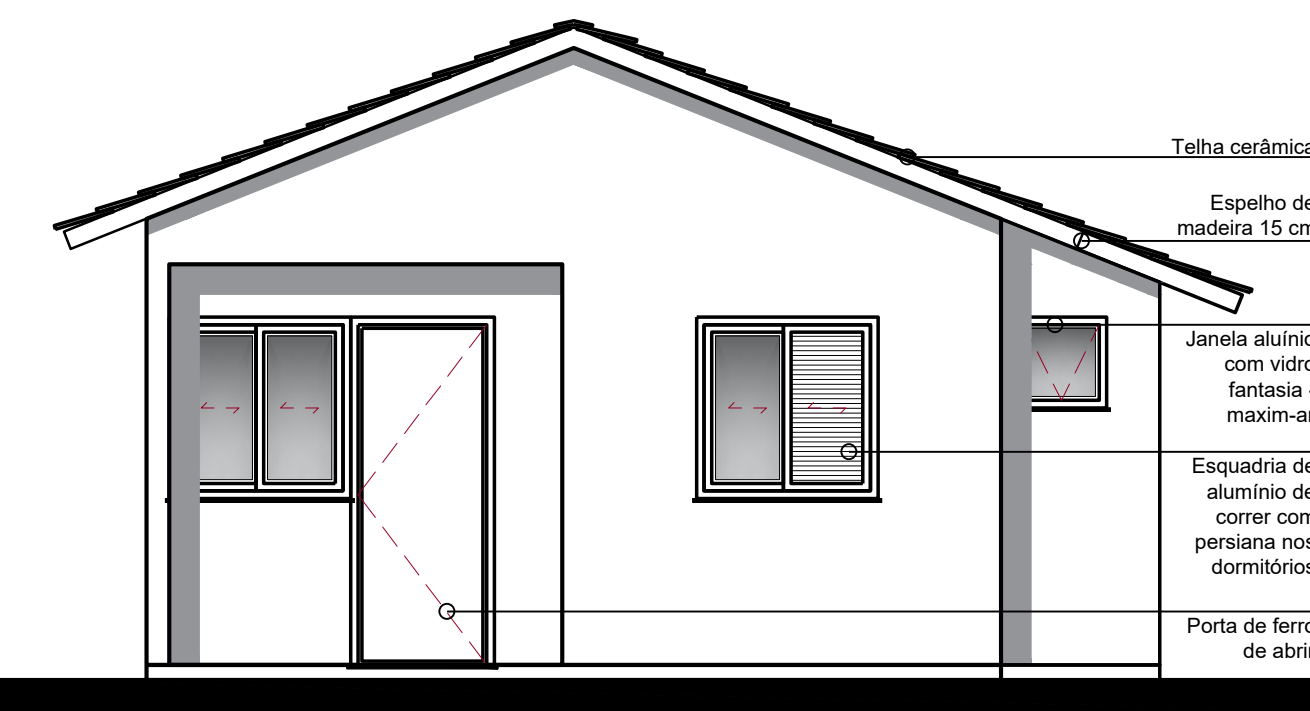


FACHADA FRONTAL
Esc: 1:50

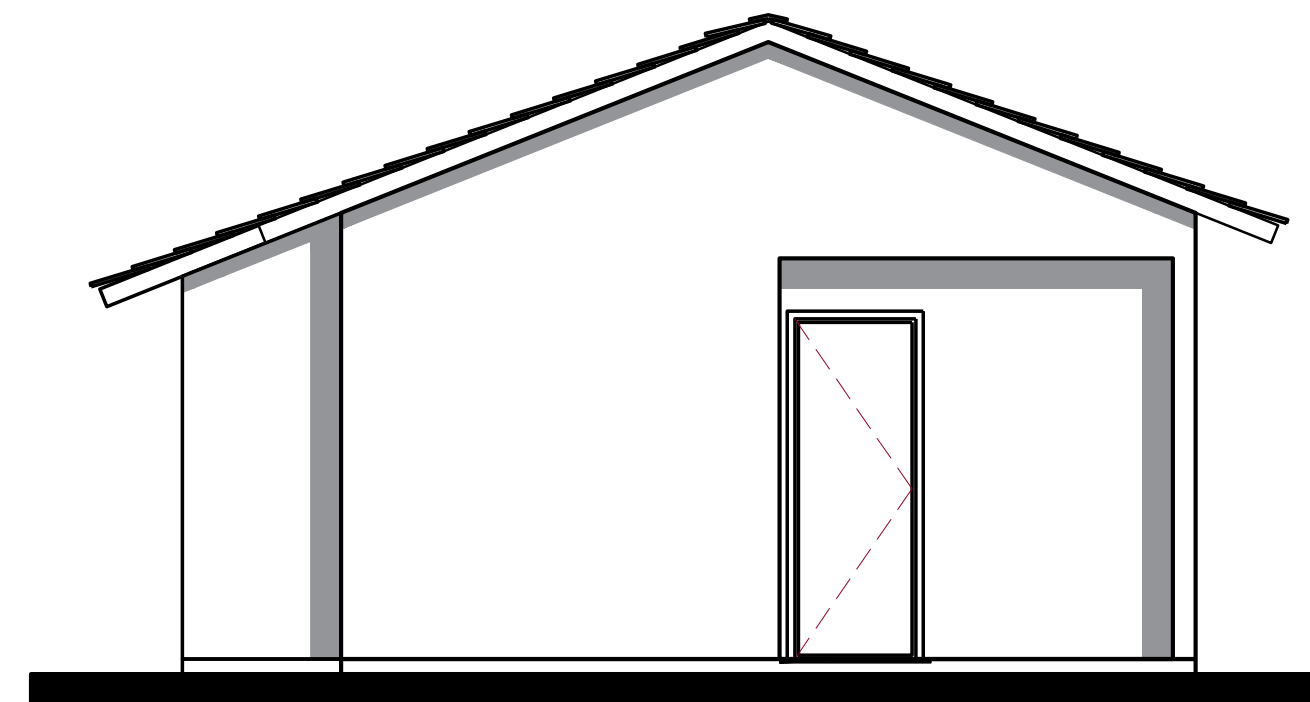

FACHADA FUNDOS
Esc: 1:50

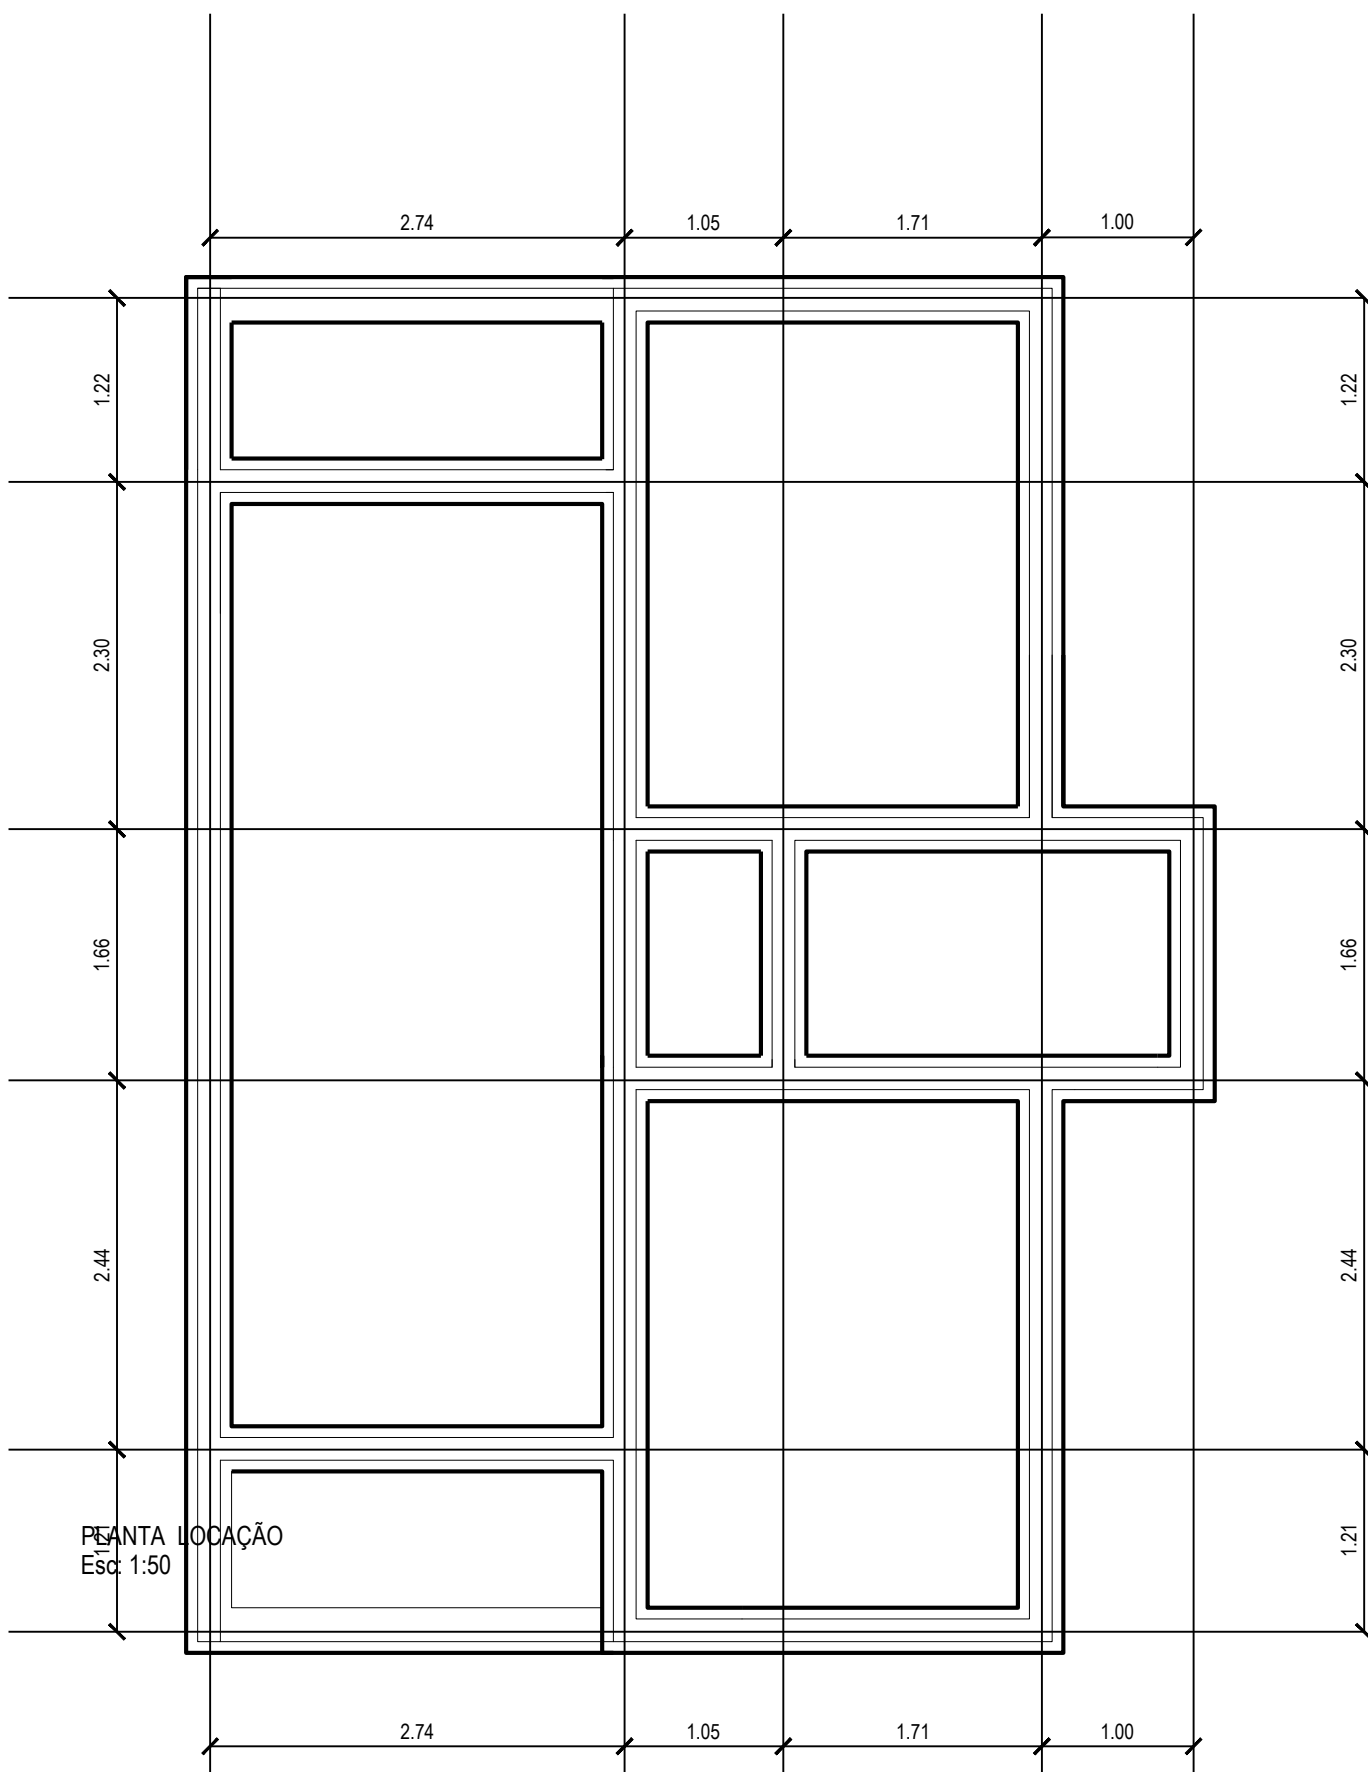


PLANTA LOCAÇÃO
Esc: 1:50

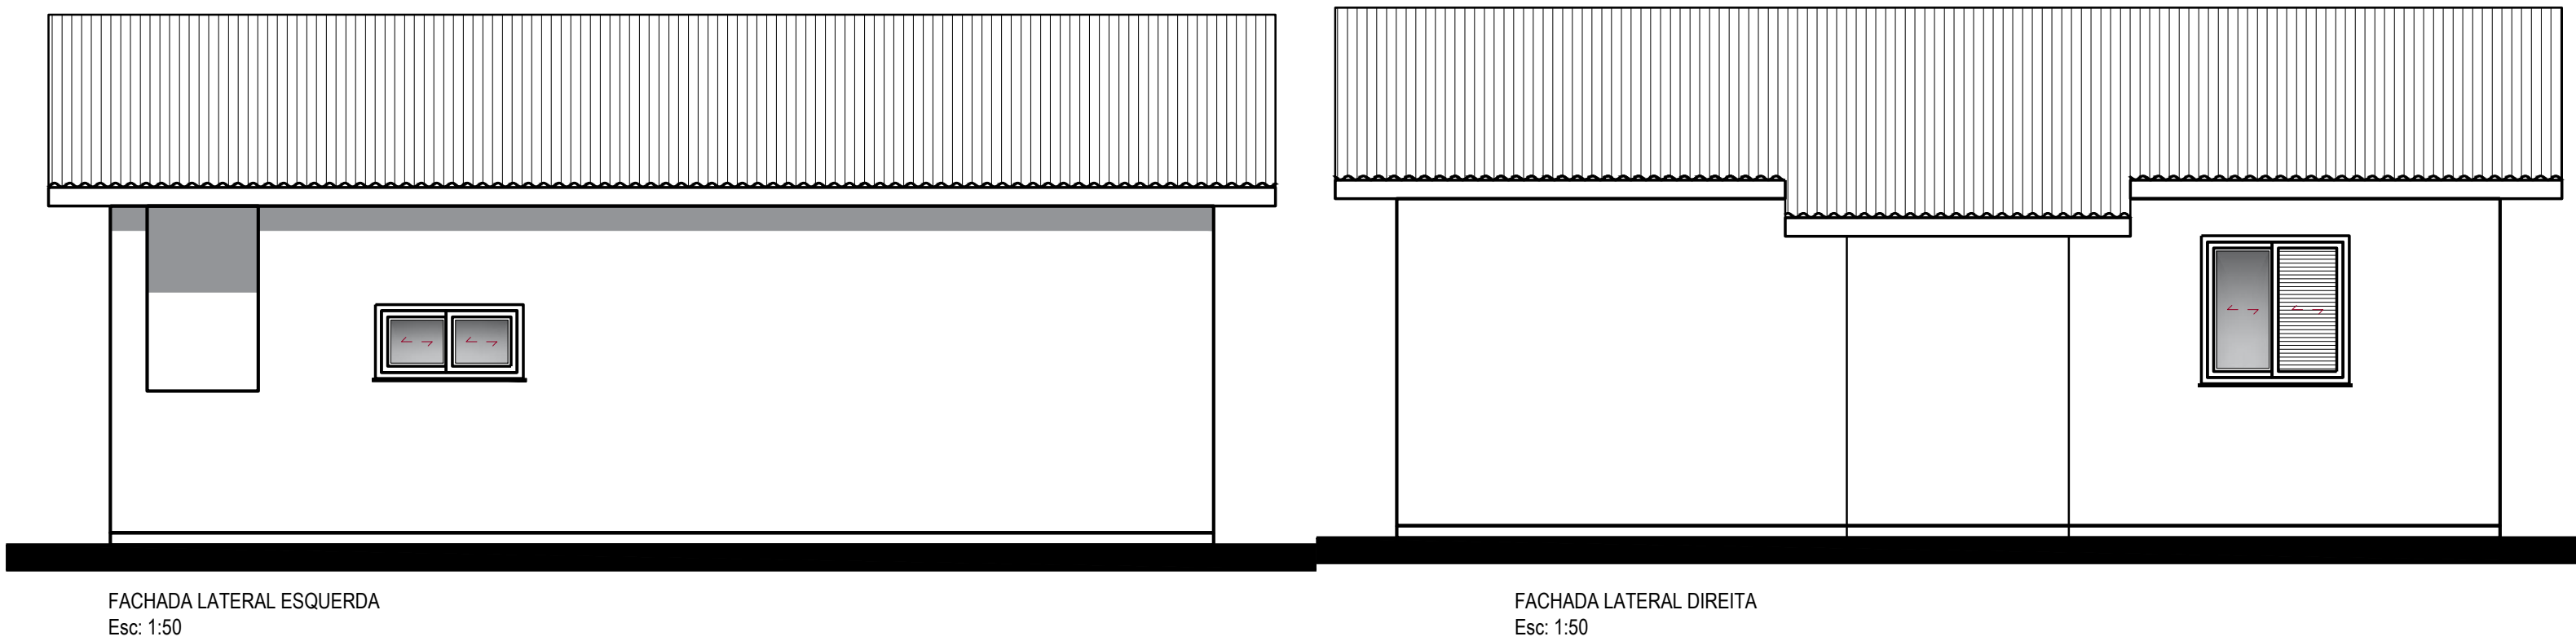

FACHADA LATERAL ESQUERDA
Esc: 1:50


FACHADA LATERAL DIREITA
Esc: 1:50

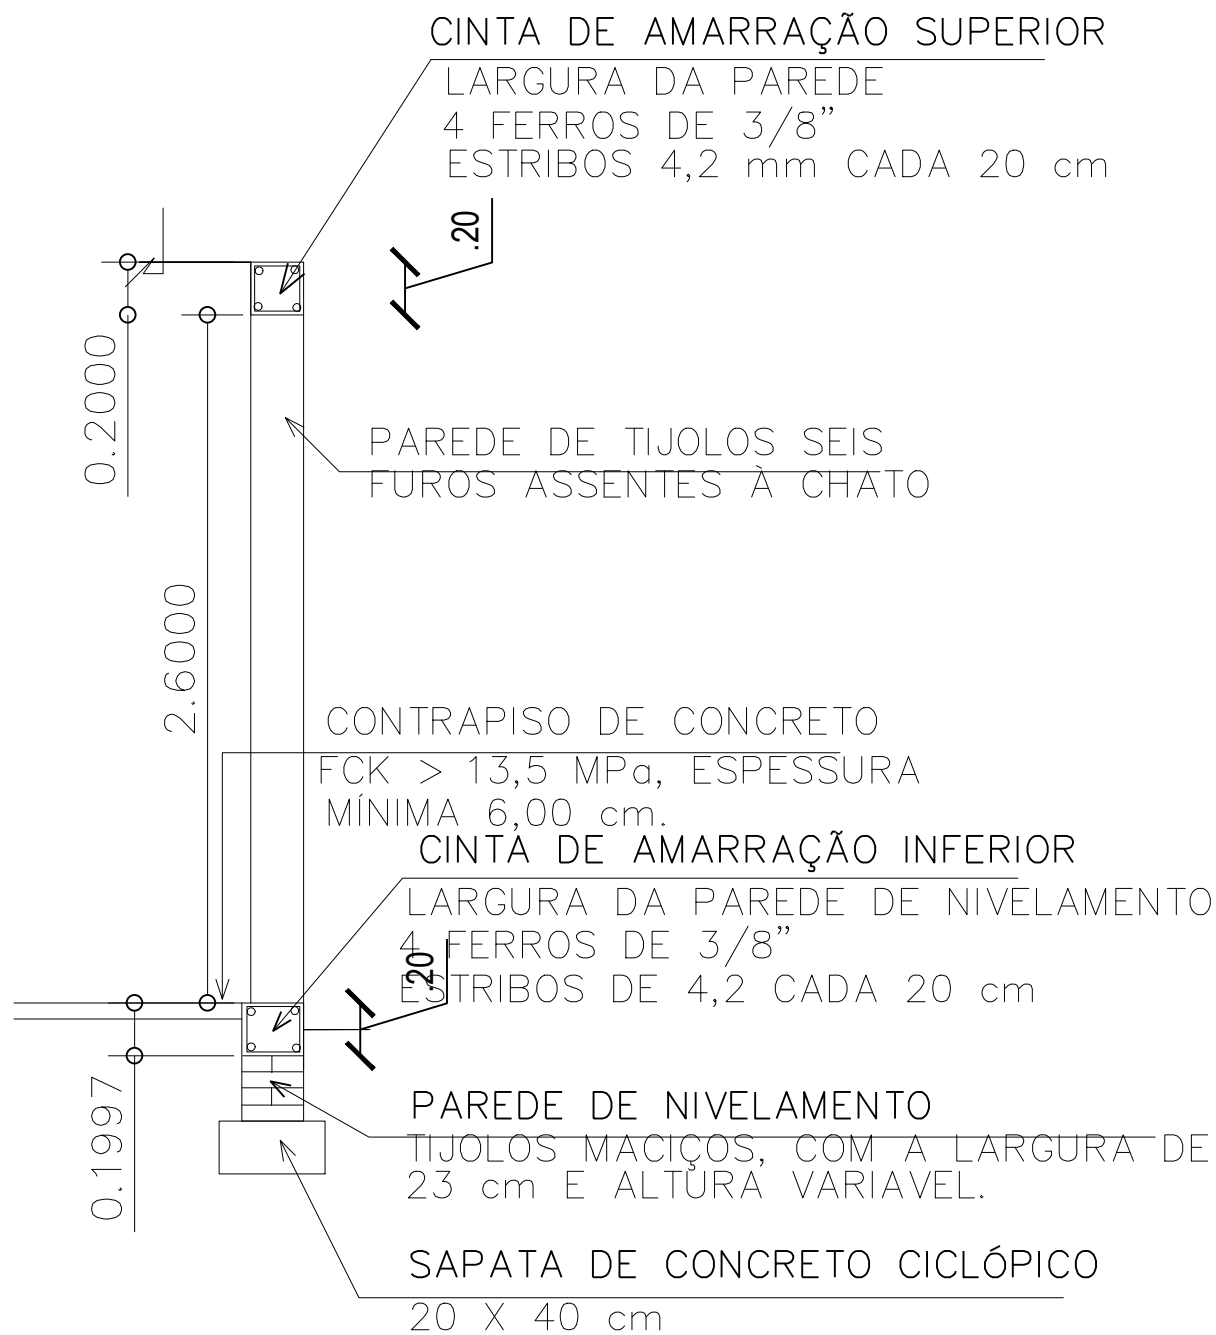

DETALHE ESTRUTURA

RELAÇÃO ESQUADRIAS

Quantidade	Aberturas	Verga	Contraverga
3	1.20x1.20/1.10	4.20	4.20
1	1.20x60/1.20	1.40	1.40
1	60x60/1.60	0.80	0.80
4	80x2.10	1.00	-
1	90x2.10	1.10	-

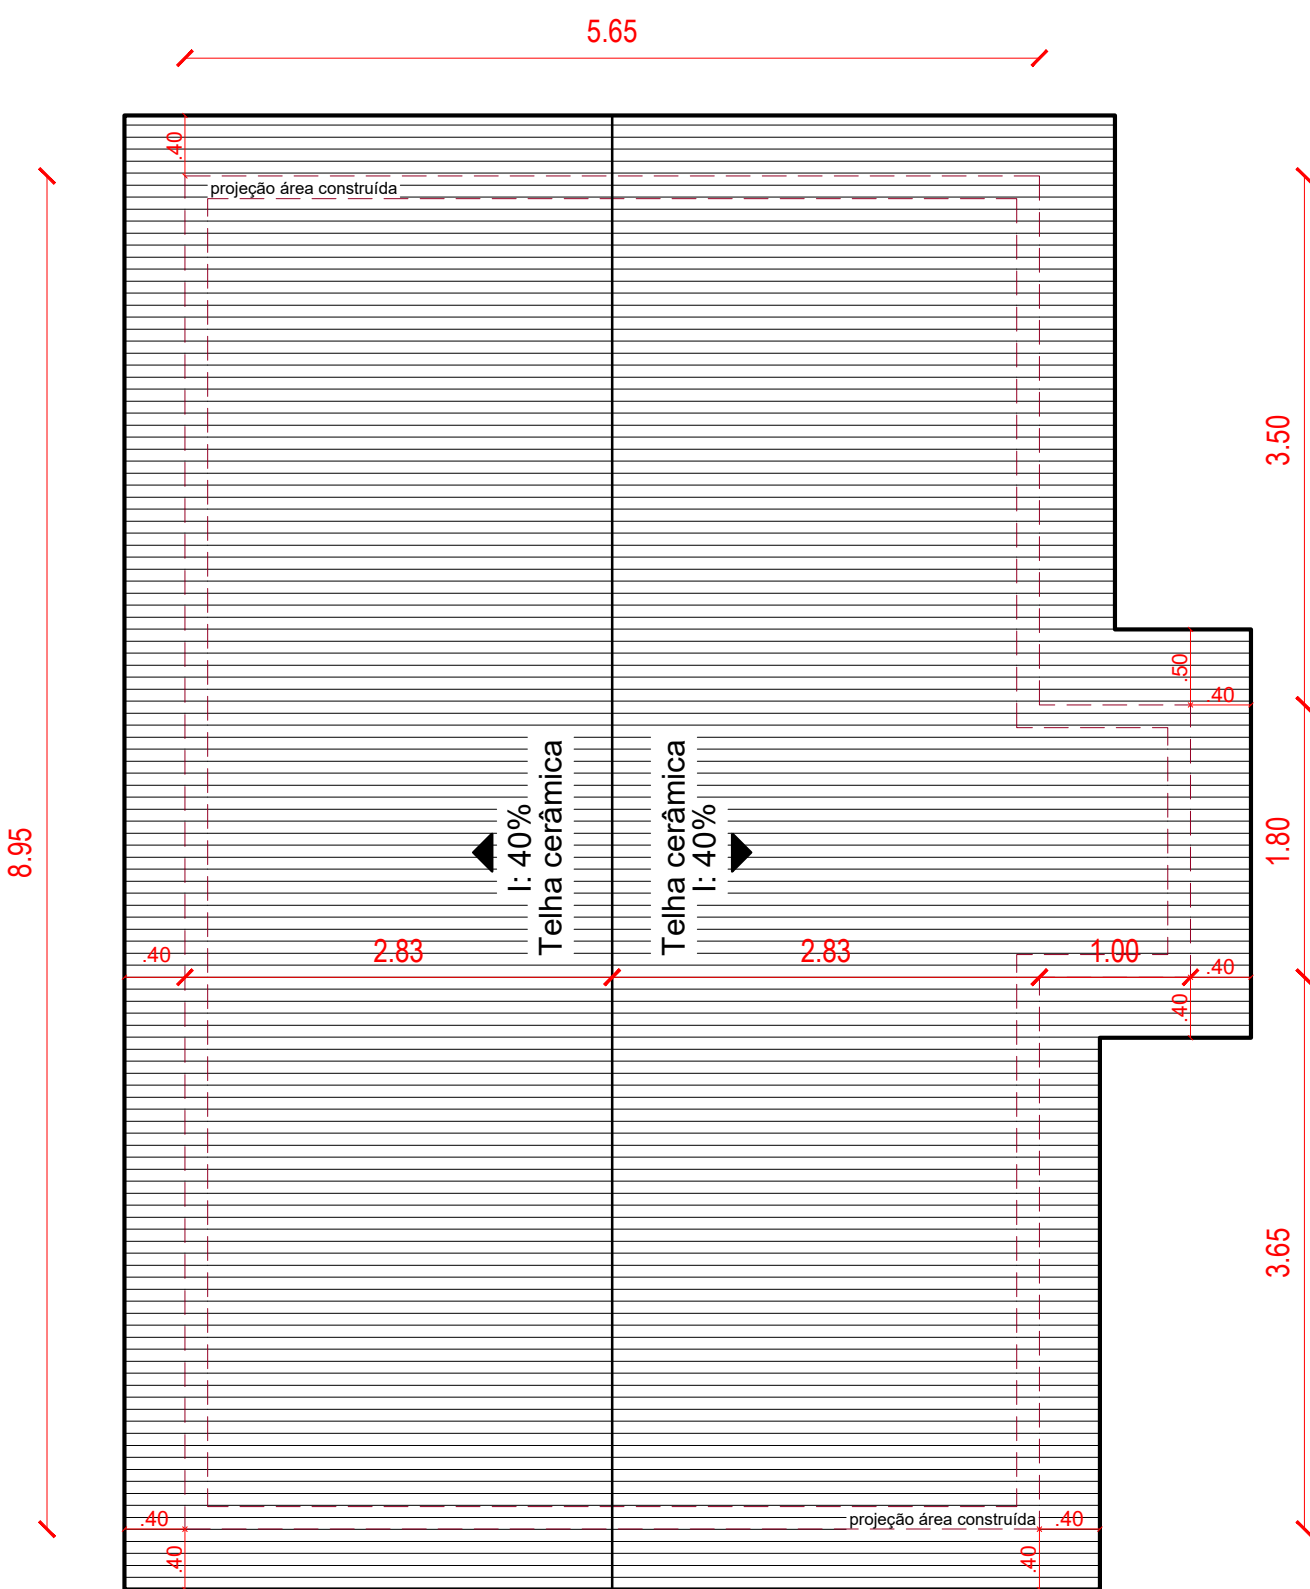

PLANTA COBERTURA
Esc: 1:50

Eng. Civil Daniela Tonial Cattani CREA RS 187.228		Prefeito Municipal: João Paulo Balbinot CPF: 026.187.340-32	
Obra:		RESIDÊNCIA POPULAR	
Endereço:		Quatro Irmãos / RS	
Área 52,36m²	Escala Indicada	Data MAIO-2025	Descrição Arquitetonico
Prancha N° 03/03			