


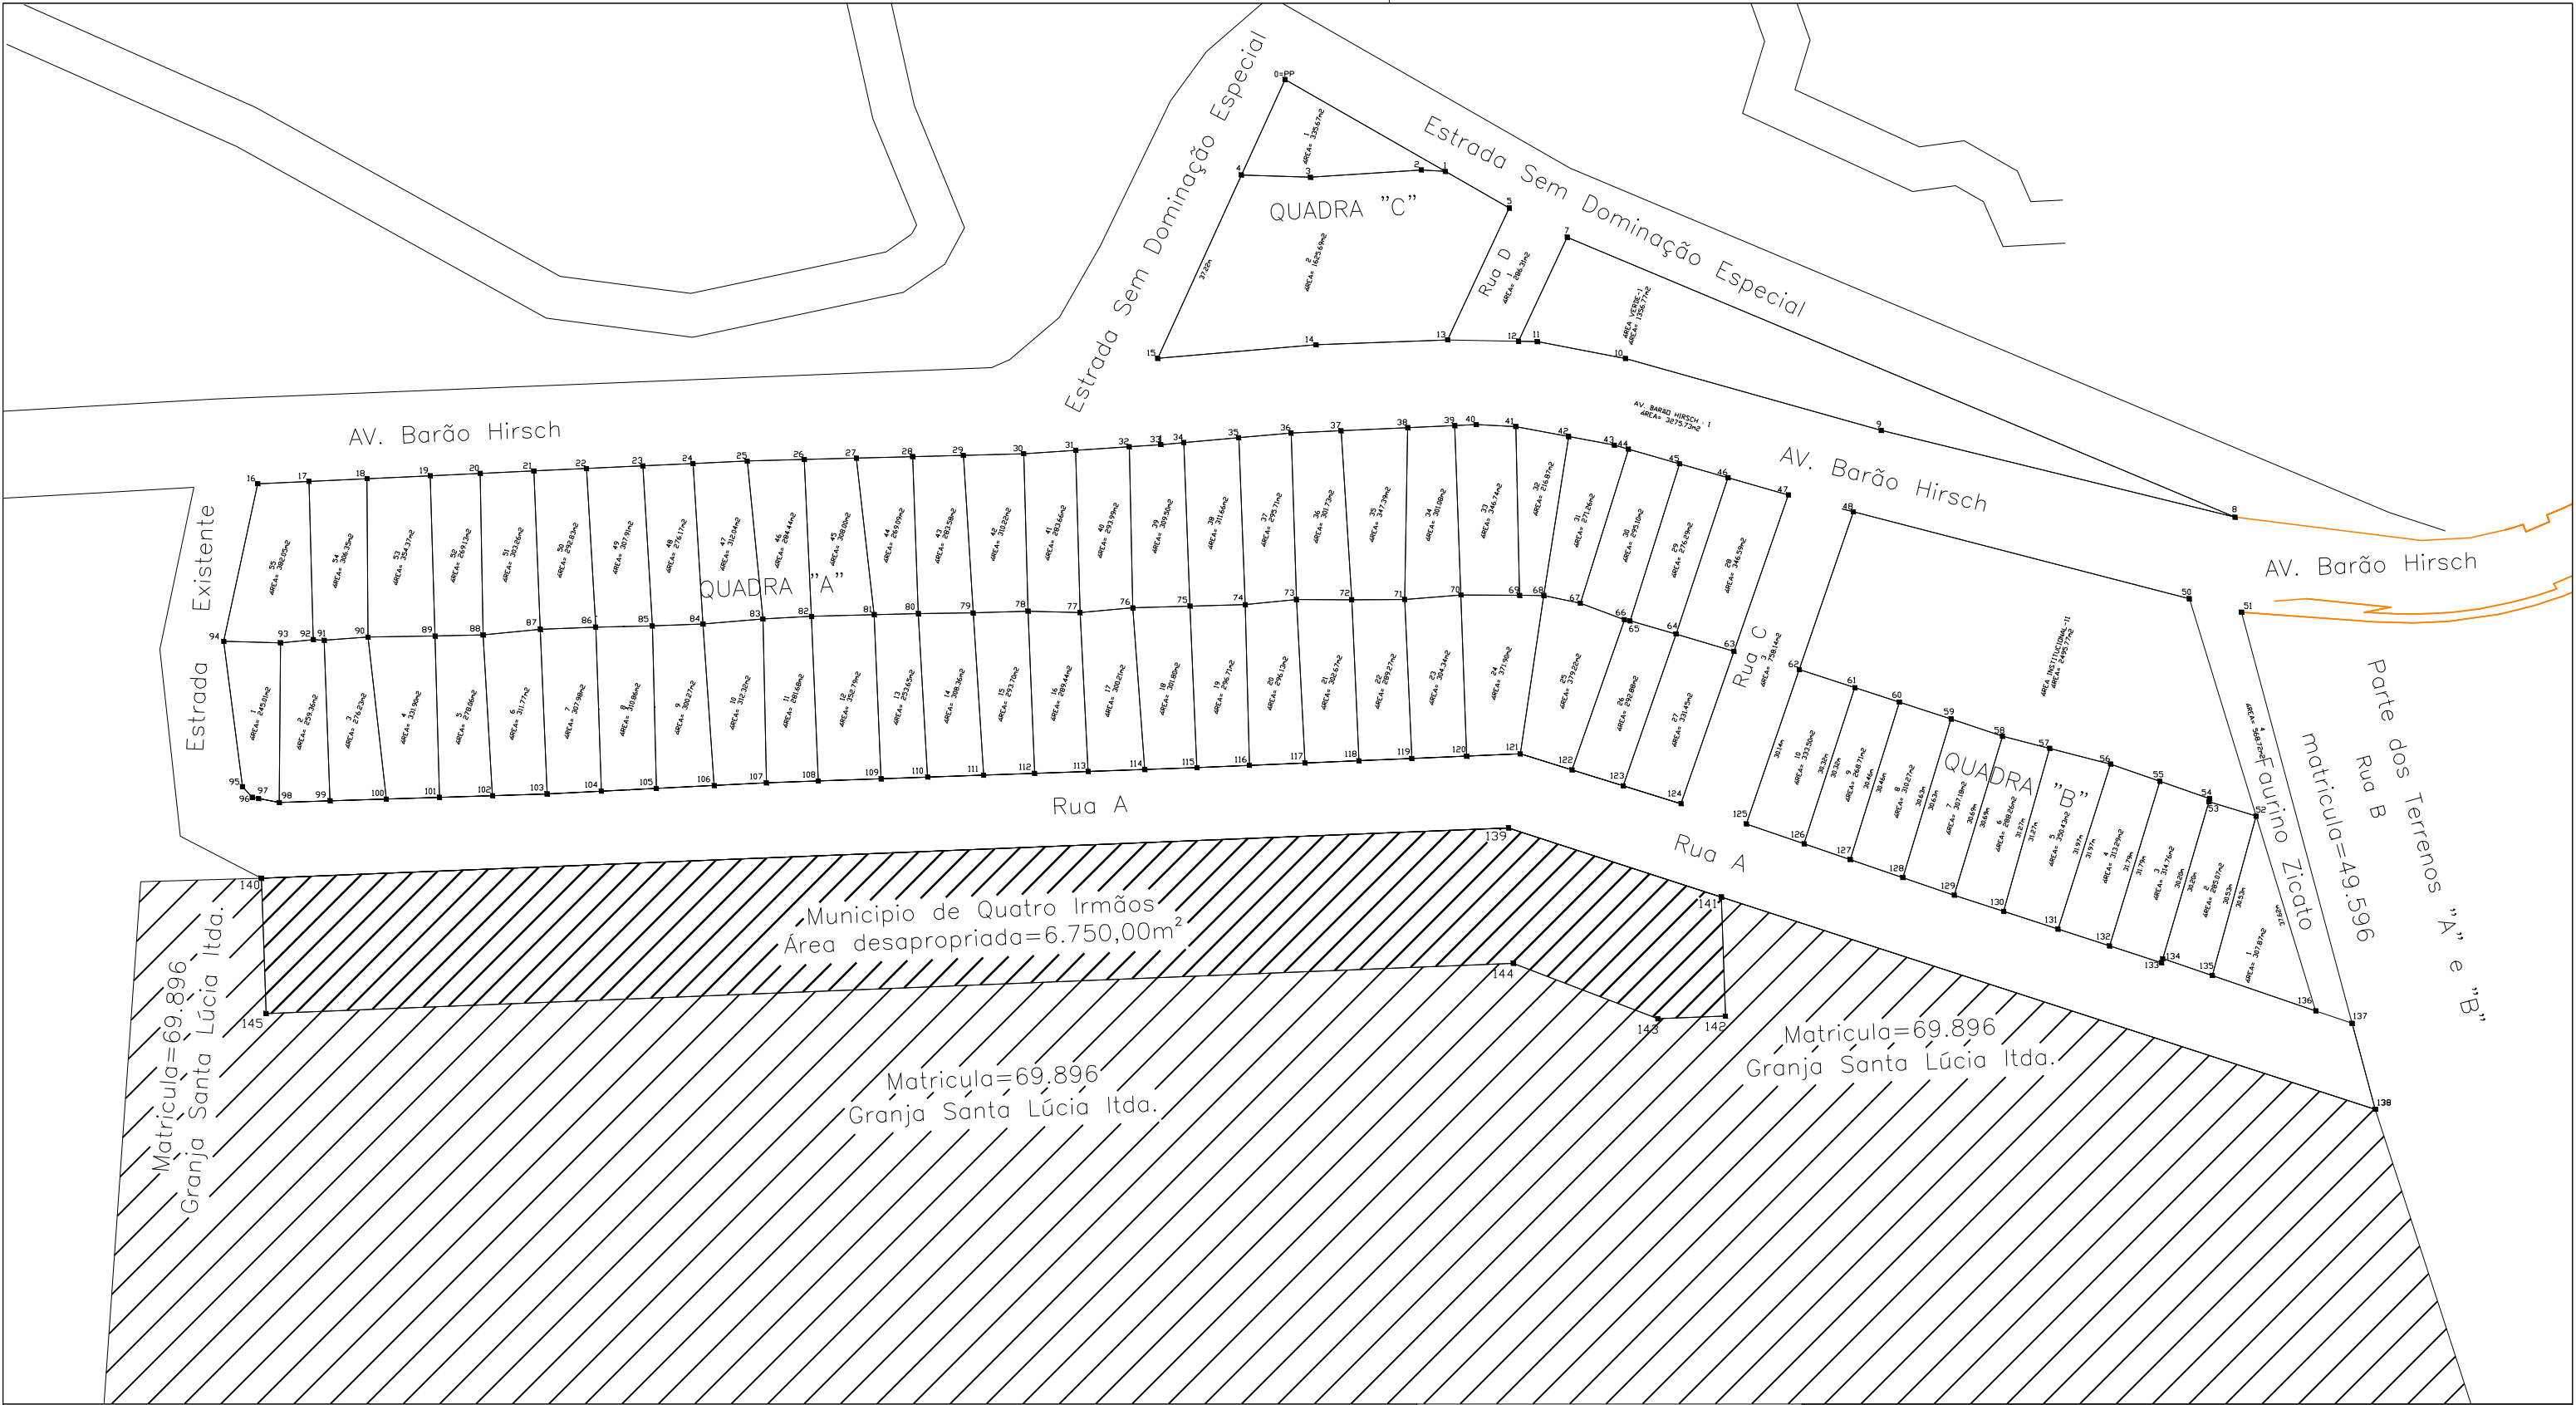

Cálculo Analítico da poligonal do Imóvel

PARTE DA GLEBA DE TERRAS DENOMINADA DE REFLORESTAMENTO

Área desapropriada=6.750,00 m²

Vértice	Para	Azimute	Distância	Confrontante
140	139	87°41'35"	230,64	Norte
139	141	107°58'20"	41,34	Norte
141	142	177°59'46"	22,00	Leste
142	143	267°41'34"	12,50	Sul
143	144	291°00'04"	28,63	Sul
144	145	267°41'34"	230,64	Sul
145	140	357°59'55"	25,00	Oeste

LOCAL: GRUPO RIO PADRE, FAZENDA QUATRO IRMÃOS	IMÓVEL: ZONA:
LOCALIDADE:	CIDADE: Quatro Irmãos
PROJETO: LEVANTAMENTO PLANIMETRICO	ART N°:
DESCRÇÃO: SITUAÇÃO, LOCALIZAÇÃO E DESAPROPRIAÇÃO	ESTADO: RS
ÁREA (s): Indicadas	ESCALA: 1:1.000
CONTRATANTE:	ARQUIVO: PLANGRO JANGO/2025
Município de Quatro Irmãos	LOTE (s): GLEBA DE TERRAS
RESPONSÁVEL TÉCNICO: Amauri Rempel Eng. Agr. CREA: RS-90244/D	MATRÍCULA (s): 69.896
CÁLCULO: João Alberto Trindade Eng. Agr. CREA: PR-10353/D	DENOMINADO (s): GLEBA DE TERRA
DESENHO: João Alberto Trindade Eng. Agr. CREA: PR-10353/D	LEVANTAMENTO TOPOGRÁFICO: Tec. Agrop. Delmar Beltrame

EMPRESA: **PLANAGRO JANGO**
C.G.C.-MF 90.169.897/0001-74 - CREA-RS Nº56.162
TRINDADE & REMPEL ASSESSORIA AGROPECUARIA LTDA

- Planejamento Agropecuário
- Georreferenciamento
- Levantamentos Topográficos
- Assistência Técnica

Avenida Luiz Dorigon, 100
CEP 99730-000 - Centro - Jacutinga - RS
agroplanagro@terra.com.br
(Amauri) Tel. Cel (54) 9 9127 1450