


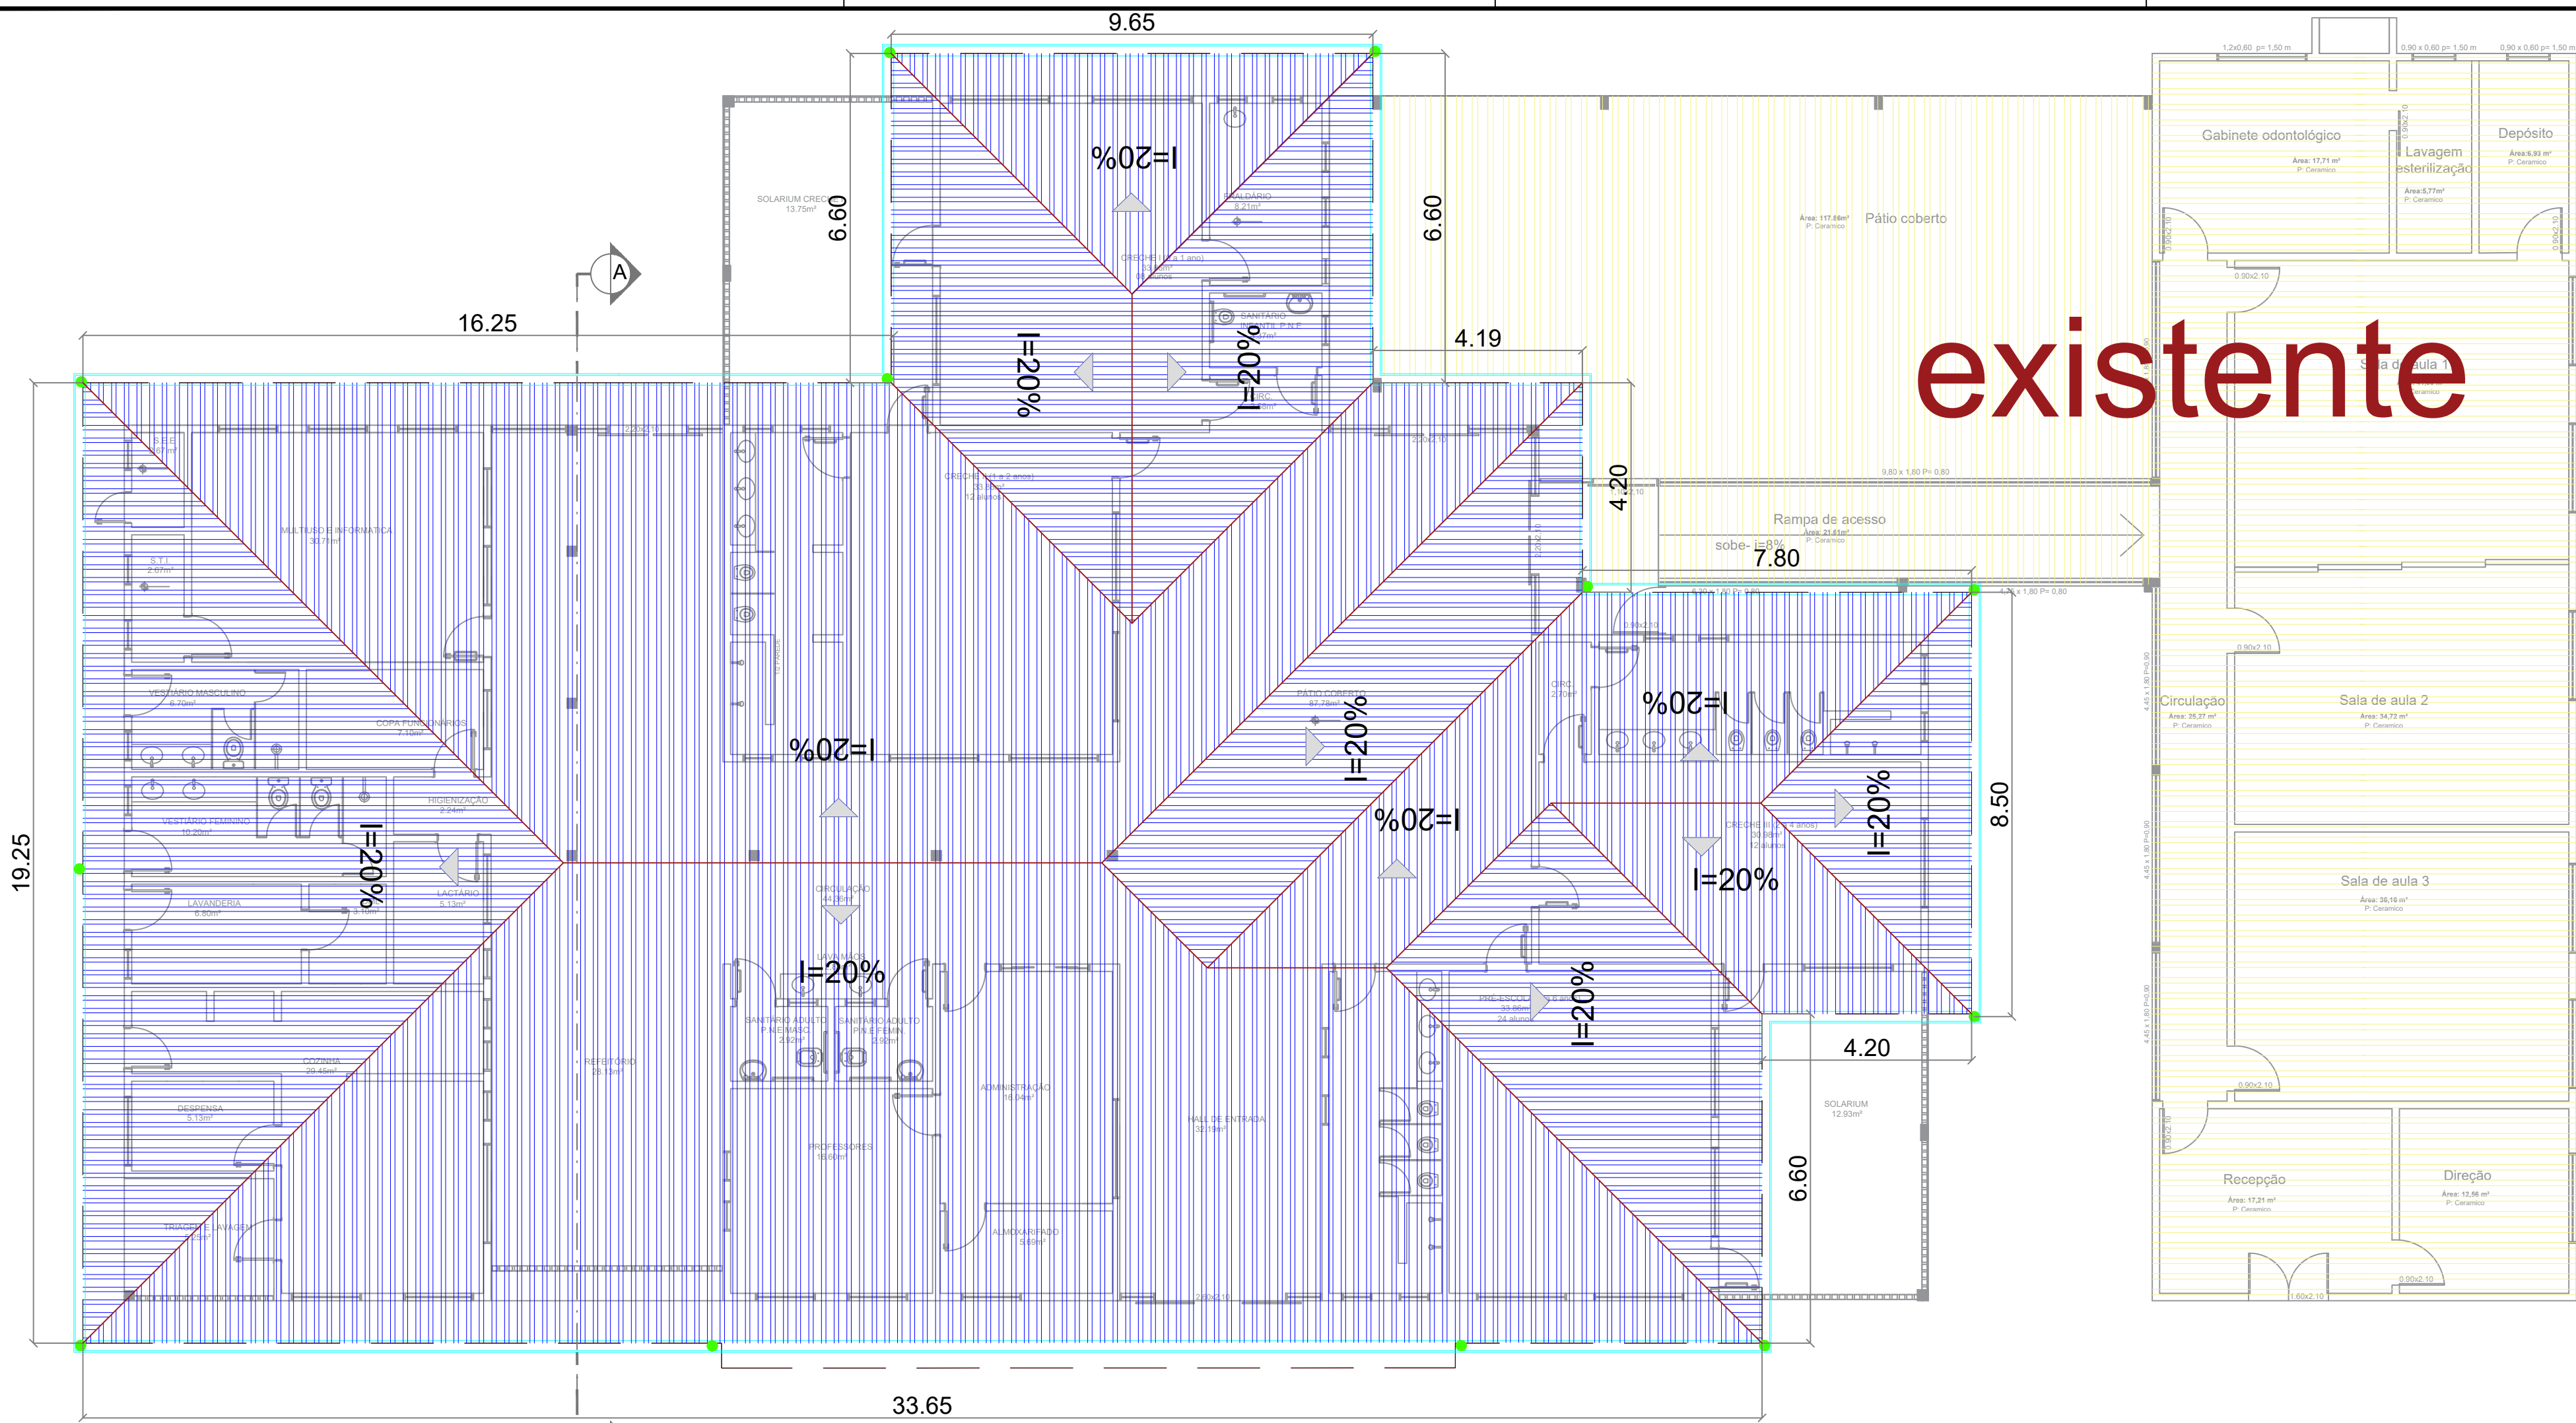

Planta nova Cobertura
Esc.: 1:100


Cobertura a Construir
Área=754,00m²

- CALHAS
- NOVA COBERTURA
- DESCIDAS


Planta Cobertura a Remover
Esc.: 1:100

Cobertura existente a ser removida

- COBERTURA E ESTRUTURA A REMOVER
- CALHAS A REMOVER
- MANTER

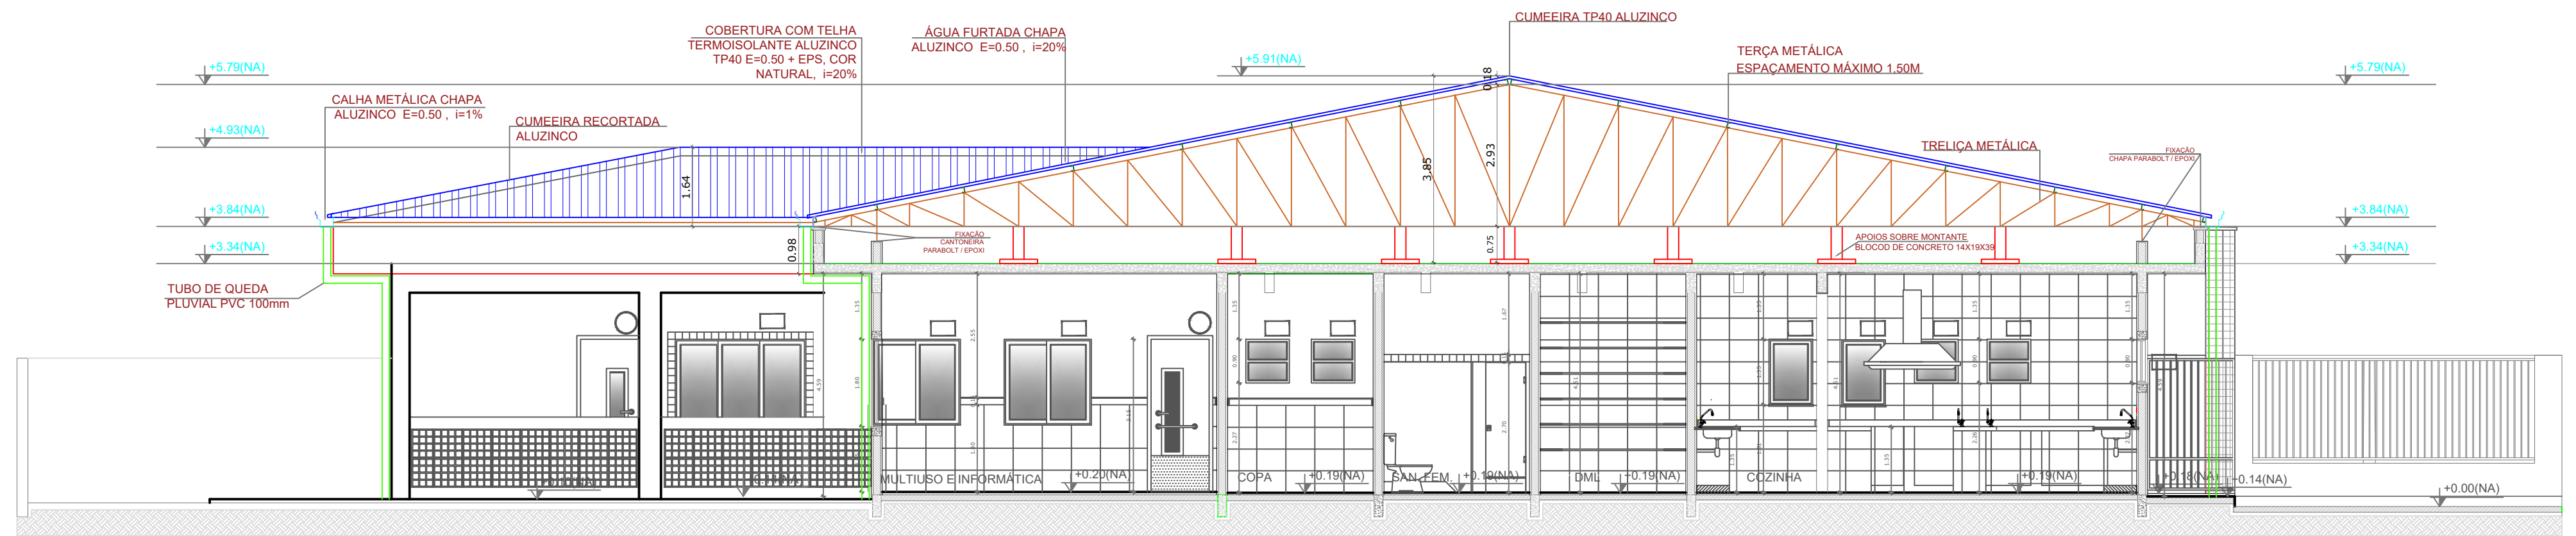

Corte AA
Esc.: 1:50

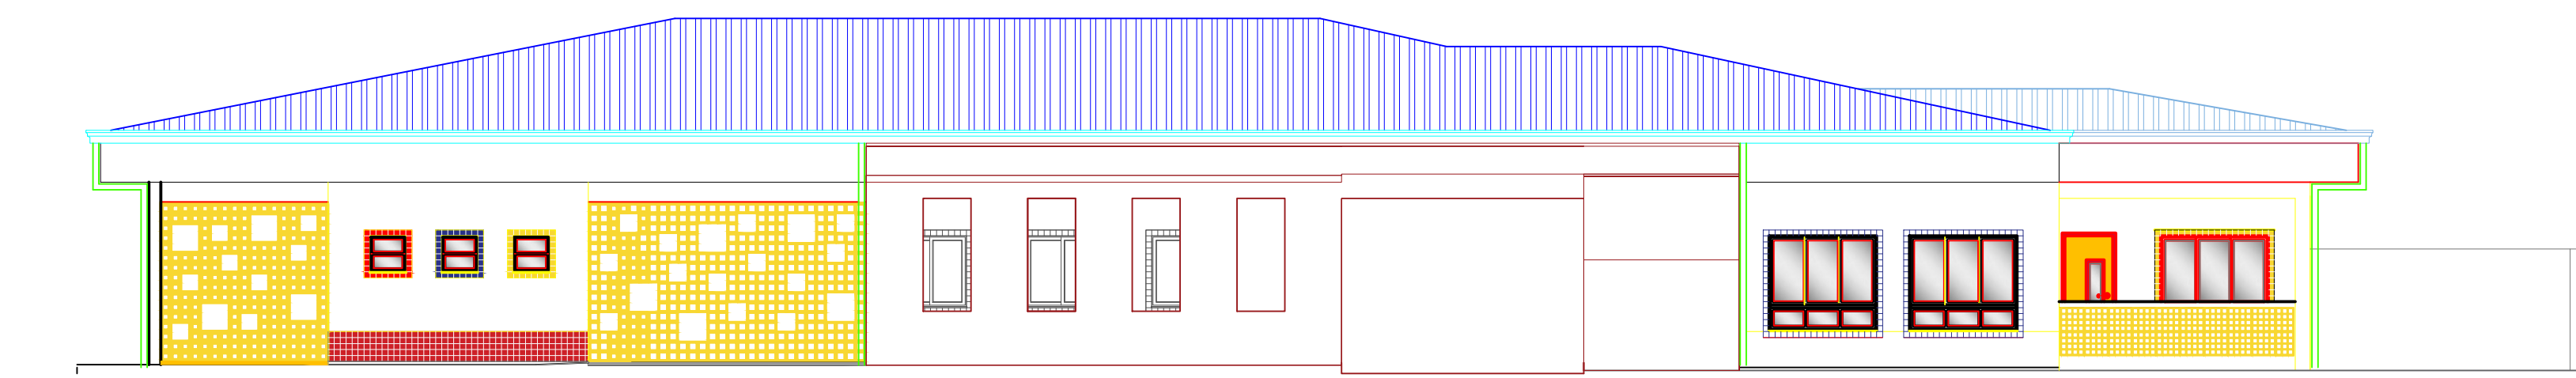

Fachada
Esc.: 1:100

Prefeitura Municipal de Quatro Irmãos - RS

Obras / Local:		TROCA DE COBERTURA Escola Municipal Educação Infantil RUA GREGÓRIO CHARCHAT, n° 293 - QUATRO IRMÃOS - RS.	
Conteúdo da folha:		Folha / Conjunto:	
Projeto Arquitetônico Planta da Nova Cobertura		1/1	
Responsável Técnico:		Revisão:	
João Paulo Balbinotti CPF: 028.167.340.32 Prefeito Municipal:		Rodrigo Menegatti Eng. Civil - CREA-RS 204.880	
Desenho:		1	
RODRIGO		Área Total: 754,00 m ²	
		Data: SETEMBRO / 2025	
		Escala: 1:100	