



Projeto Sinalização:
Galeria 04

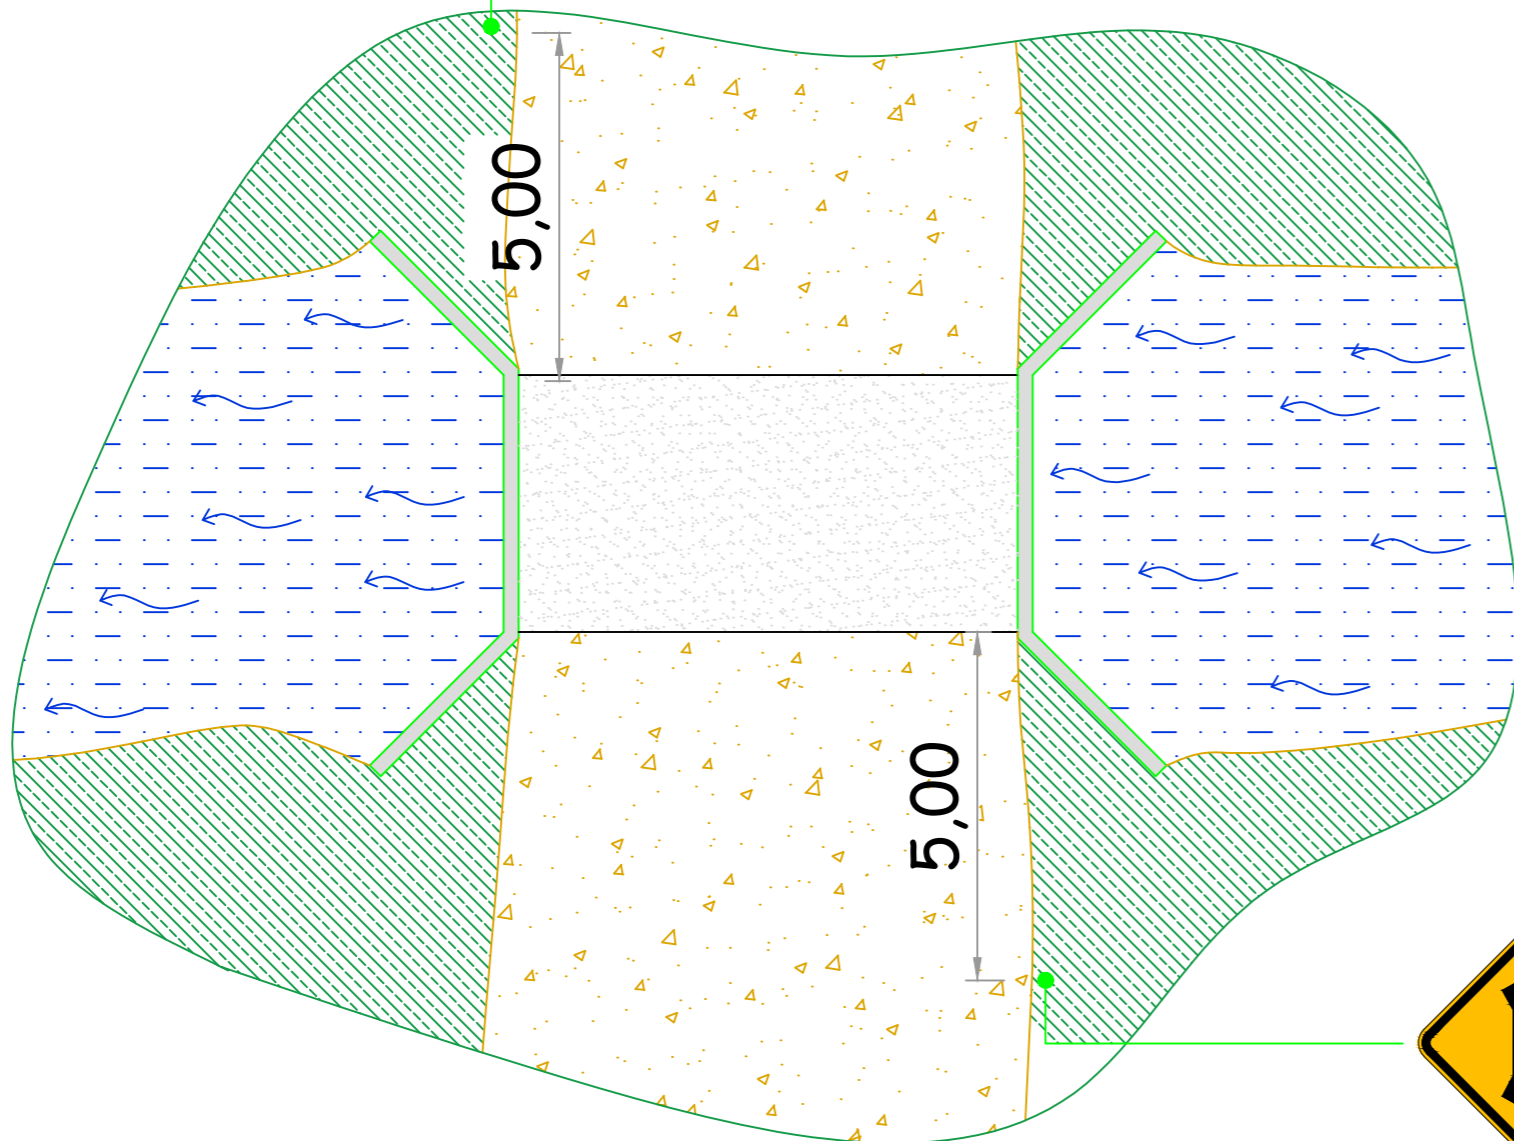

Projeto Sinalização:
Galeria 01
Galeria 02
Galeria 03

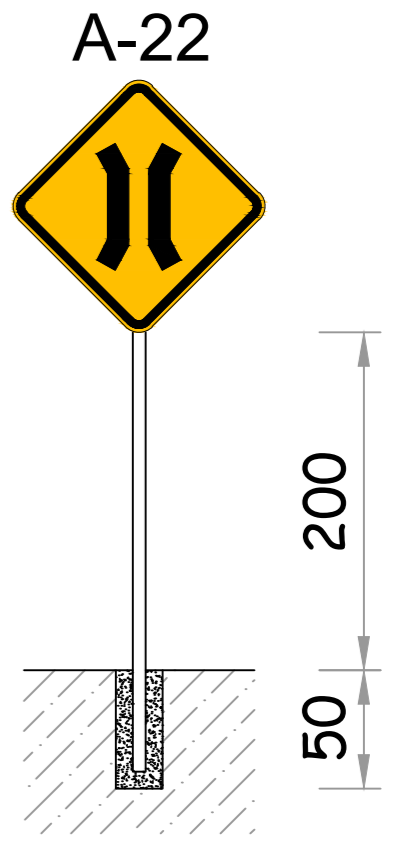

Prefeitura Municipal de Quatro Irmãos - RS

Projeto Galeria	Obra / Local: GALERIAS EM CONCRETO CELULAR EM ESTRADAS VICINAIS ESTRADA INTERIOR - QUATRO IRMÃOS - RS.		Folha / Conjunto: 1/1	
	Conteúdo da folha: PROJETO PROGRAMA CONEXÕES PROJETO DE SINALIZAÇÃO GALERIAS G01 G02 G03 G04		Revisão: 1	
	Prefeito Municipal: João Paulo Balbinoti CPF: 026.157.340.32 Prefeito Municipal:	Responsável Técnico: Rodrigo Menegatti Eng. Civil - CREA-RS 204.880		
	Desenho: RODRIGO	Área Total: -	Data: OUTUBRO / 2025	Escala: S/E