


VISTA SUPERIOR

VOLUME DE CORTE / ATERRO	
Estaca 01	95,40 m ³
Estaca 02	58,60 m ³
Estaca 03	40,65 m ³
Estaca 04	19,70 m ³
Estaca 05	9,75 m ³
Total	224,10 m³
Total x 2	448,20 m³







Perfil Natural do Terreno

Área de Aterro

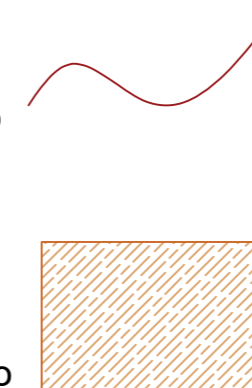

Prefeitura Municipal de Quatro Irmãos - RS

Obra / Local: GALERIA EM CONCRETO - G01 - AFLUENTE ARROIO PADRE ESTRADA INTERIOR - QUATRO IRMÃOS - RS. -27°46'20.51" S -52°27'26.43" W		Folha / Conjunto: 1/3
Conteúdo da folha: PROJETO PROGRAMA CONEXÕES PROJETO DE TERRAPLENAGEM GALERIAS G01, G02 3,0X3,0m Simples		Revisão: 1
Prefeito Municipal: João Paulo Balbinoti CPF: 026.157.340.32 Prefeito Municipal:	Responsável Técnico: Rodrigo Menegatti Eng. Civil - CREA-RS 204.880	
Desenho: RODRIGO	Área Total: 59,24m ²	Data: OUTUBRO / 2025 Escala: S/E

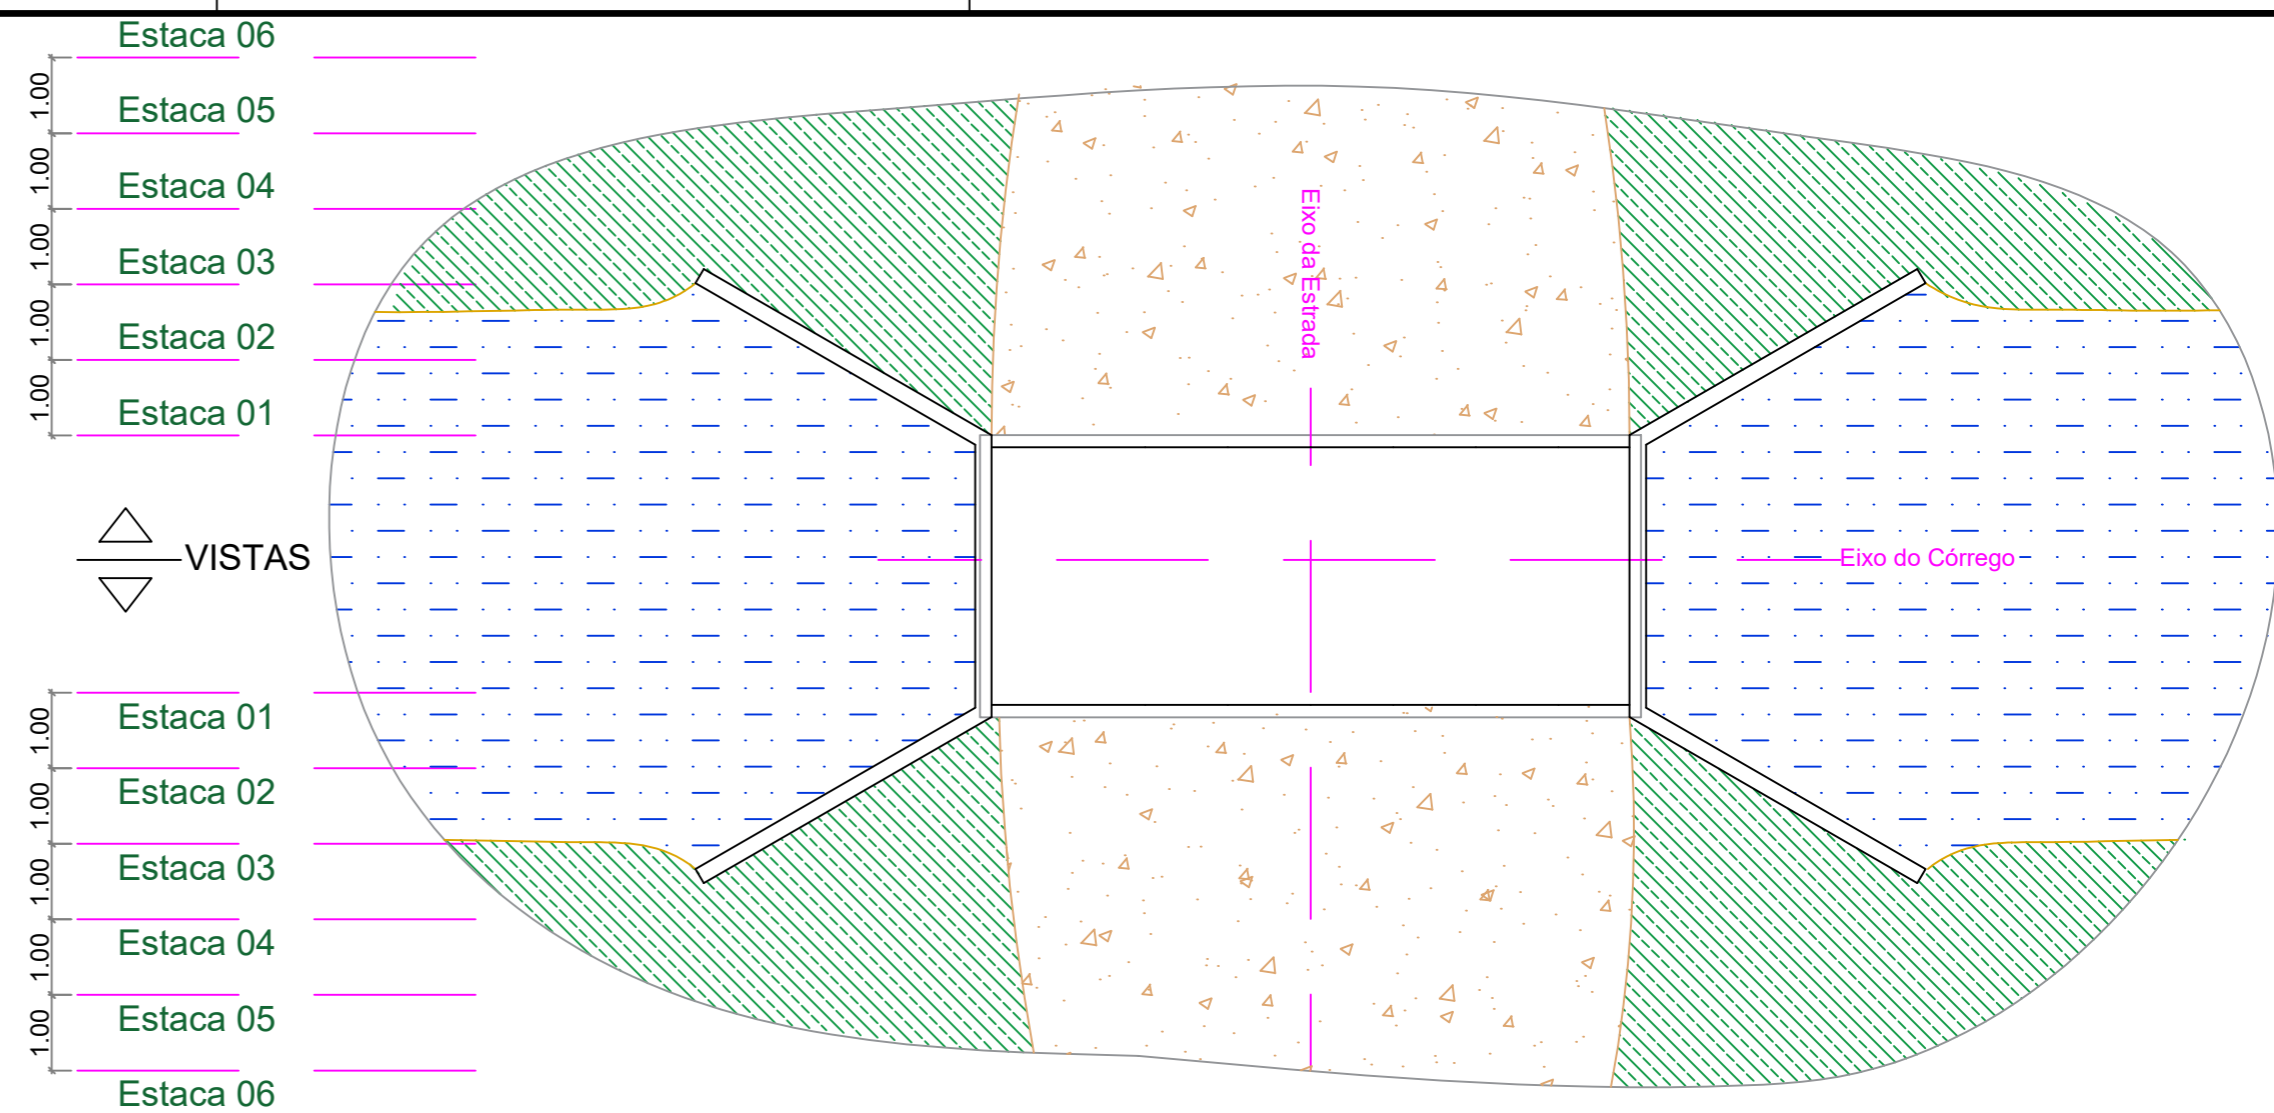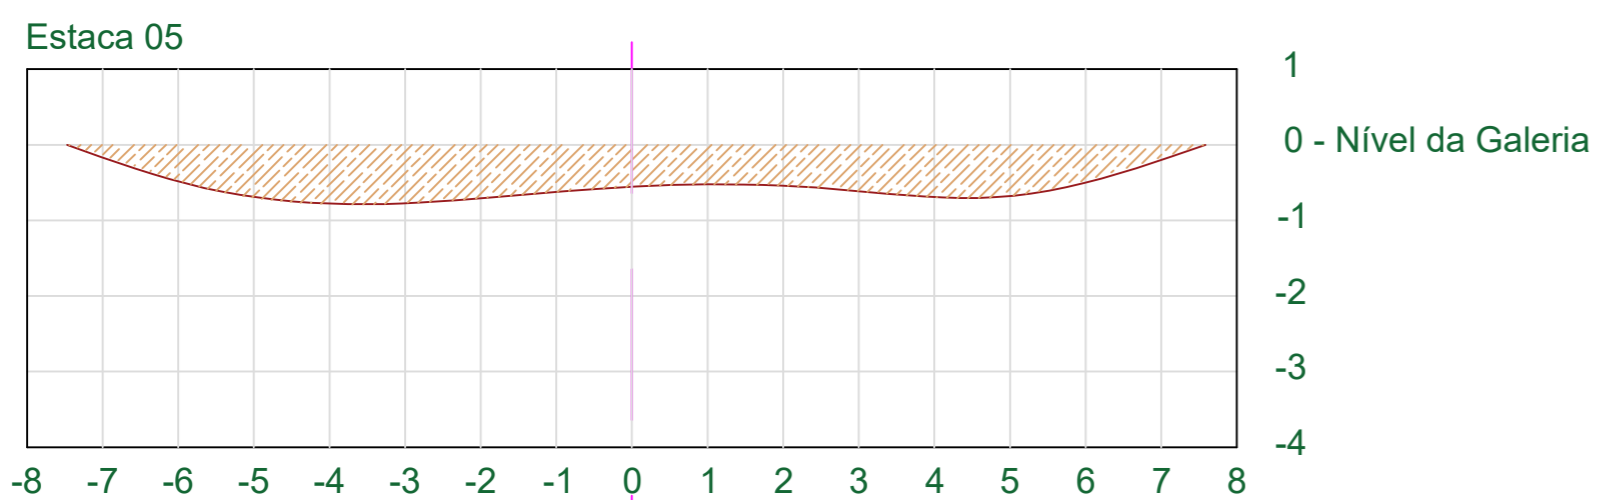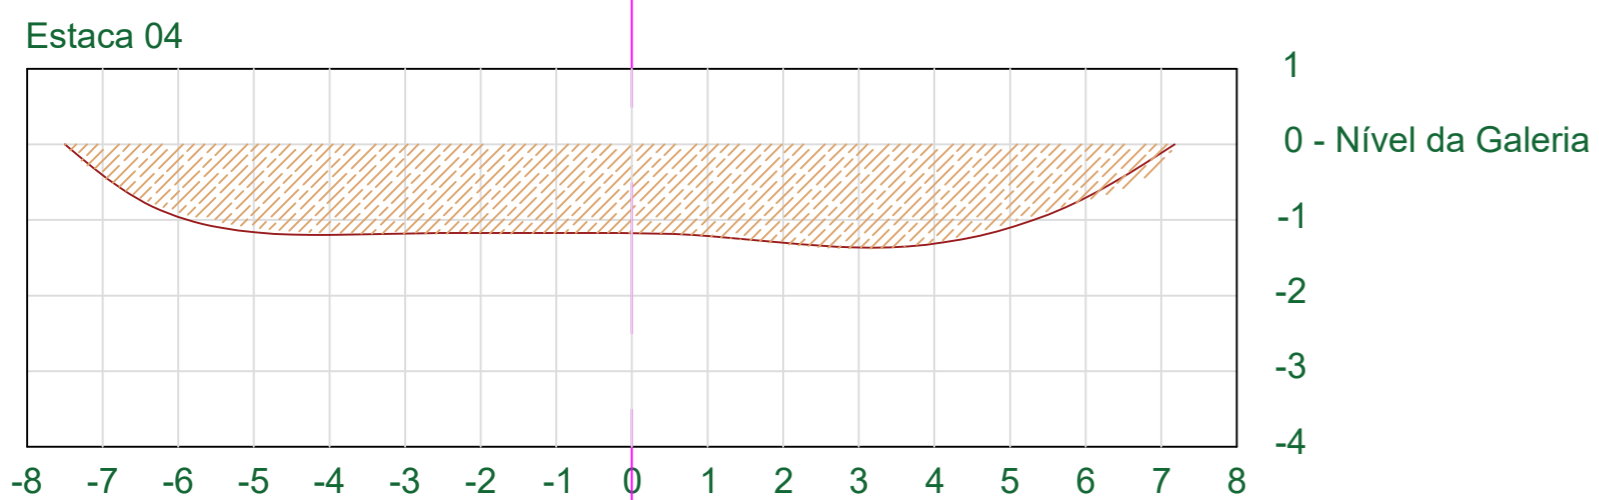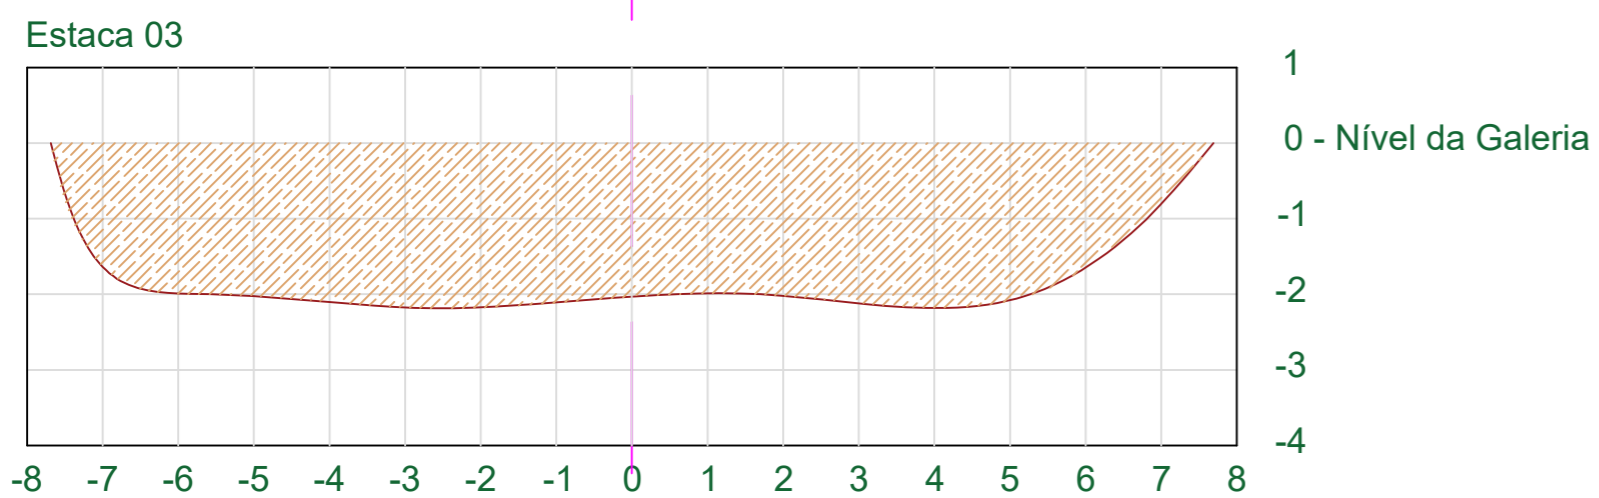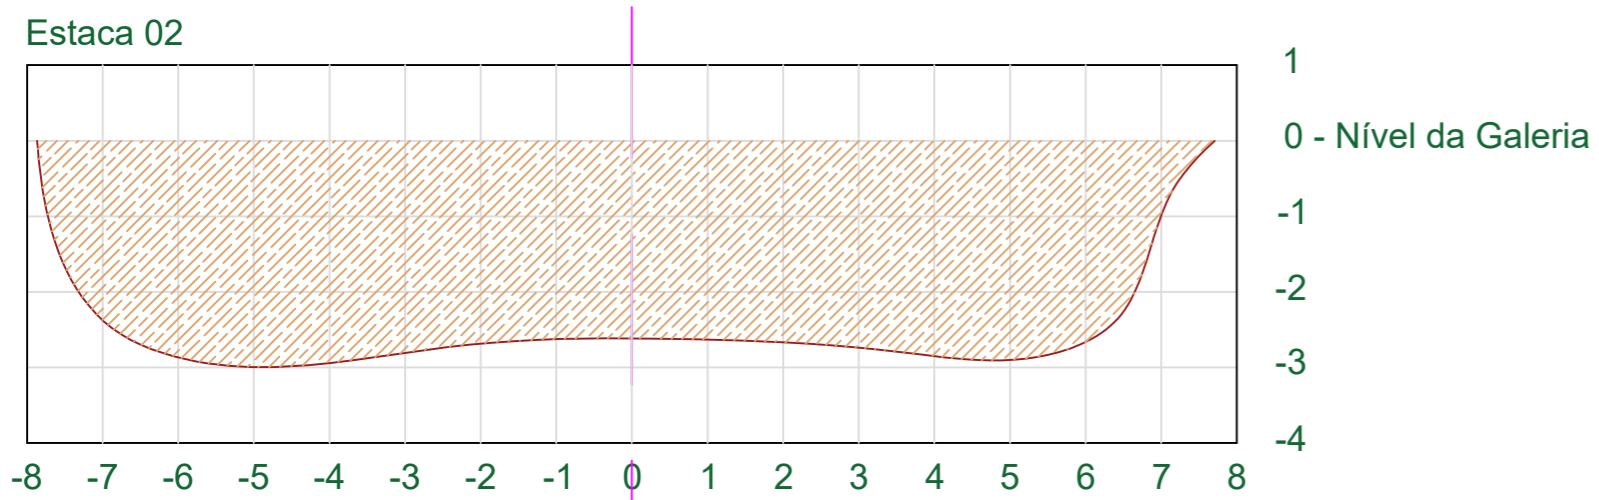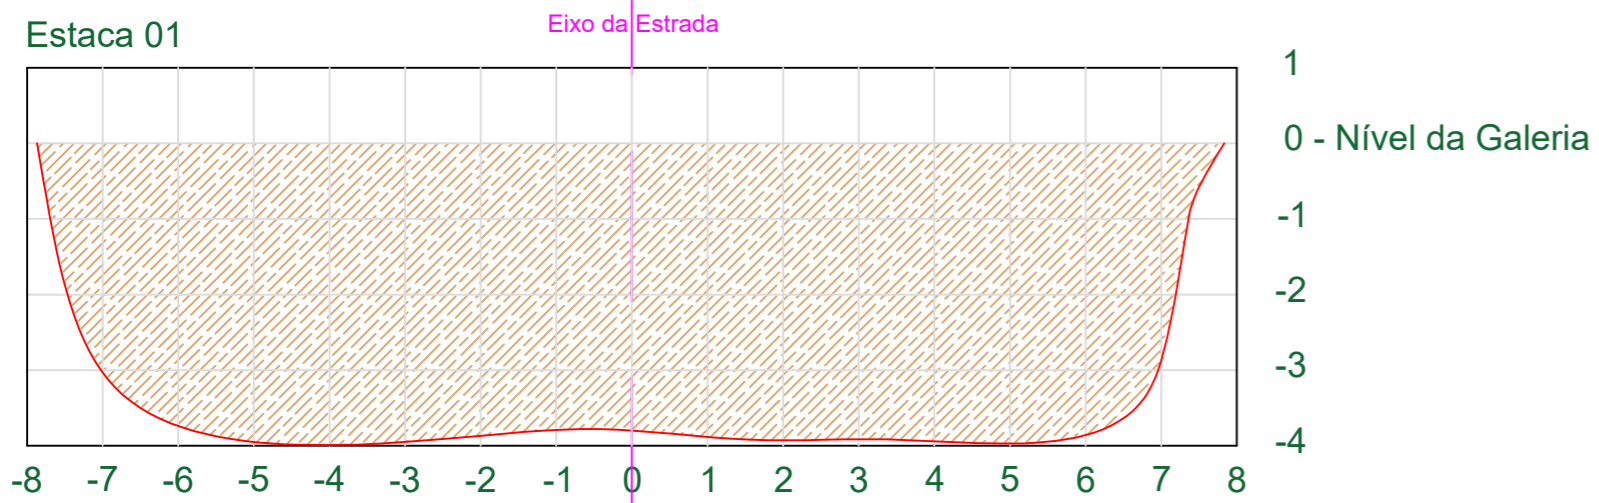


VISTA SUPERIOR

VOLUME DE CORTE / ATERRO	
Estaca 01	97,20 m ³
Estaca 02	55,35 m ³
Estaca 03	41,90 m ³
Estaca 04	22,85 m ³
Estaca 05	11,72 m ³
Total	229,02 m ³
Total x 2	458,04 m ³

Perfil Natural do Terreno







Área de Aterro

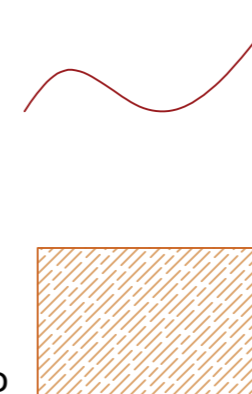

Prefeitura Municipal de Quatro Irmãos - RS

Obra / Local: GALERIA EM CONCRETO - G01 - AFLUENTE ARROIO PADRE ESTRADA INTERIOR - QUATRO IRMÃOS - RS. -27°46'20.51" S -52°27'26.43" W		Folha / Conjunto: 1/3
Conteúdo da folha: PROJETO PROGRAMA CONEXÕES PROJETO DE TERRAPLENAGEM GALERIA G03 3,0X3,0m Simples		Revisão: 1
Prefeito Municipal: João Paulo Balbinoti CPF: 026.157.340.32 Prefeito Municipal:	Responsável Técnico: Rodrigo Menegatti Eng. Civil - CREA-RS 204.880	
Desenho: RODRIGO	Área Total: 59,24m ²	Data: OUTUBRO / 2025 Escala: S/E

Projeto Galeria

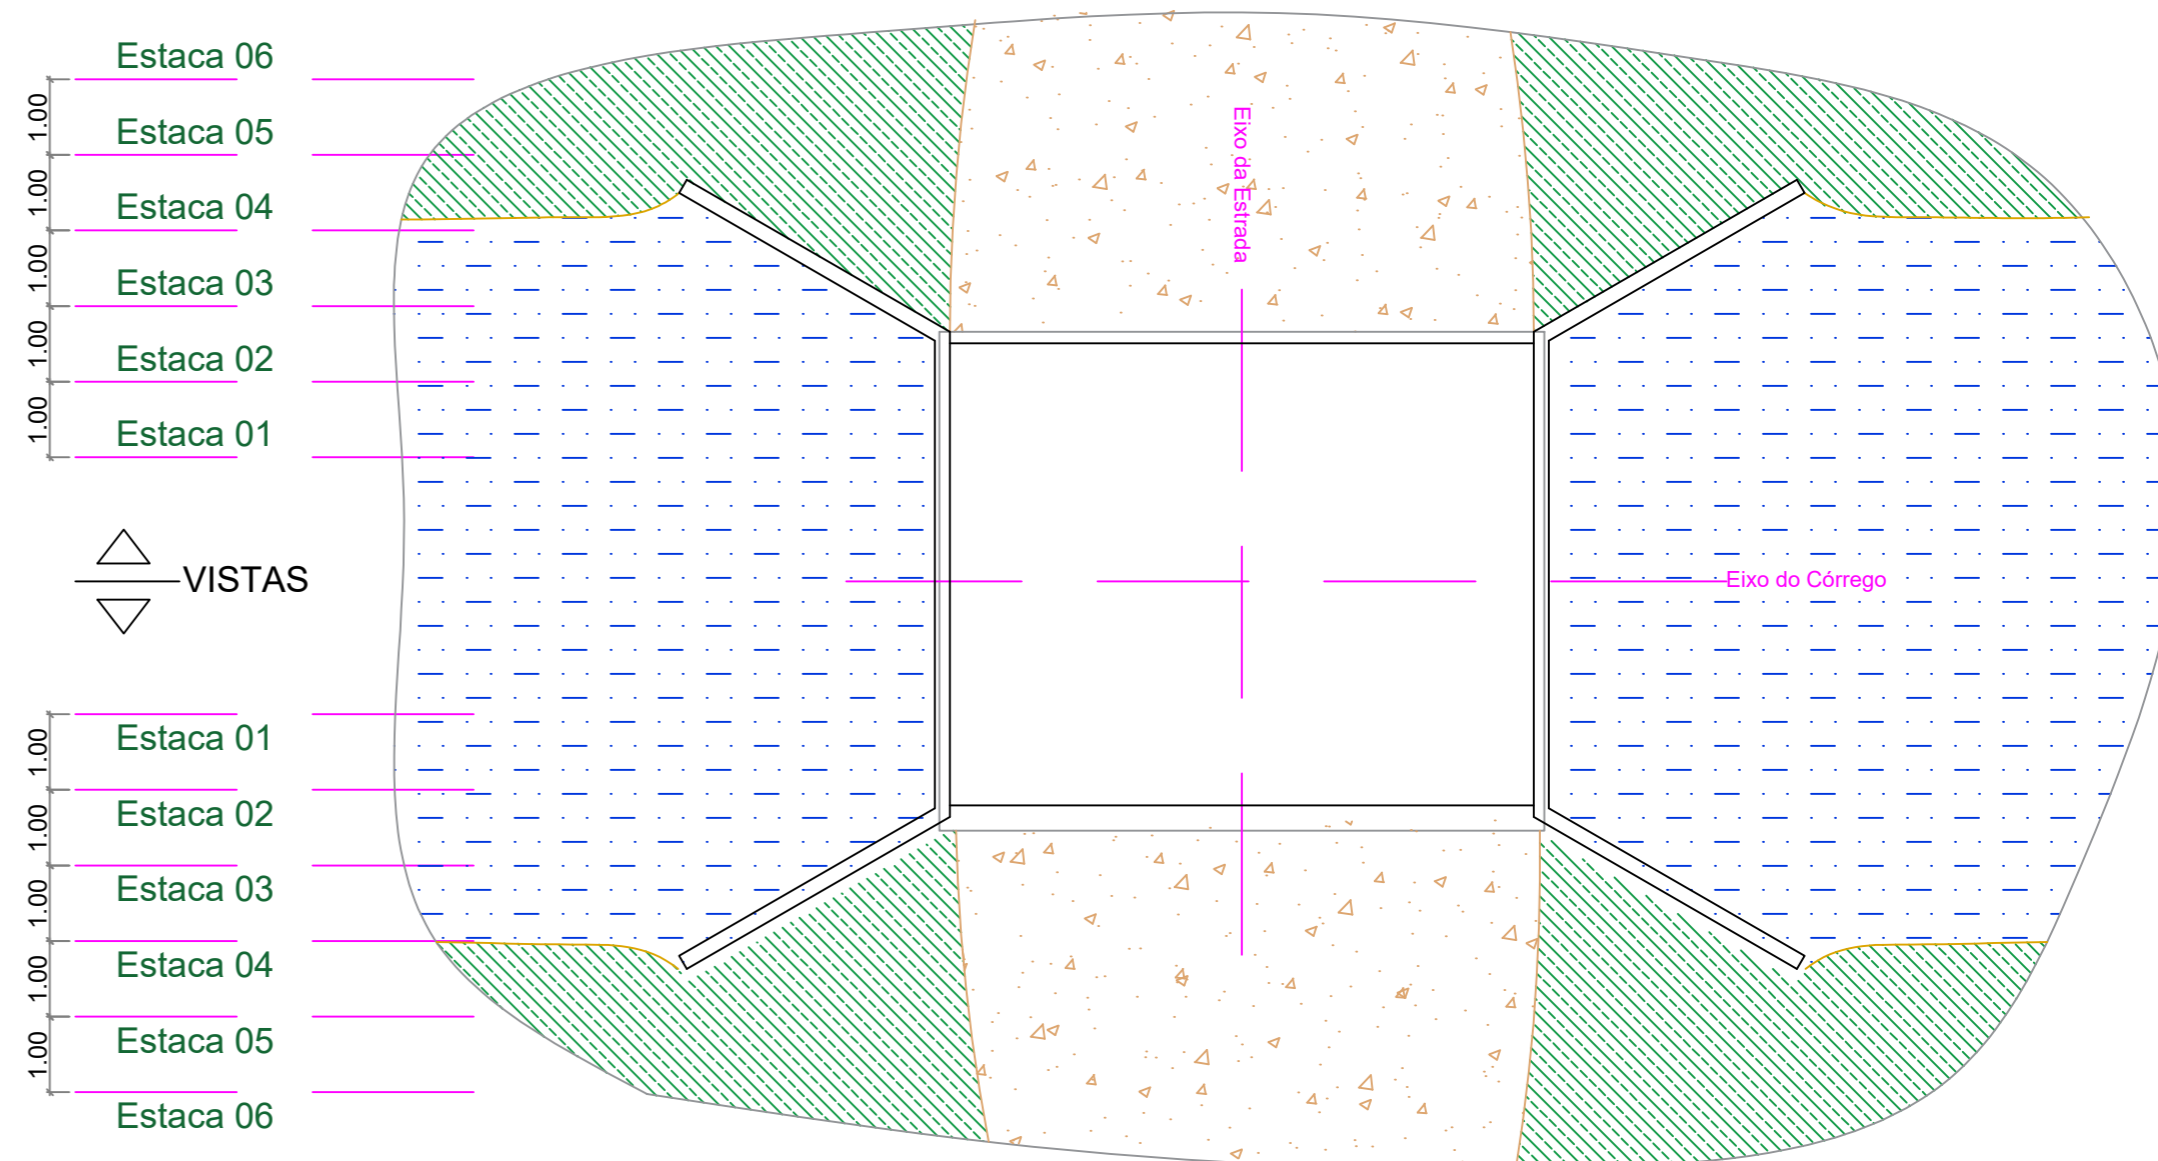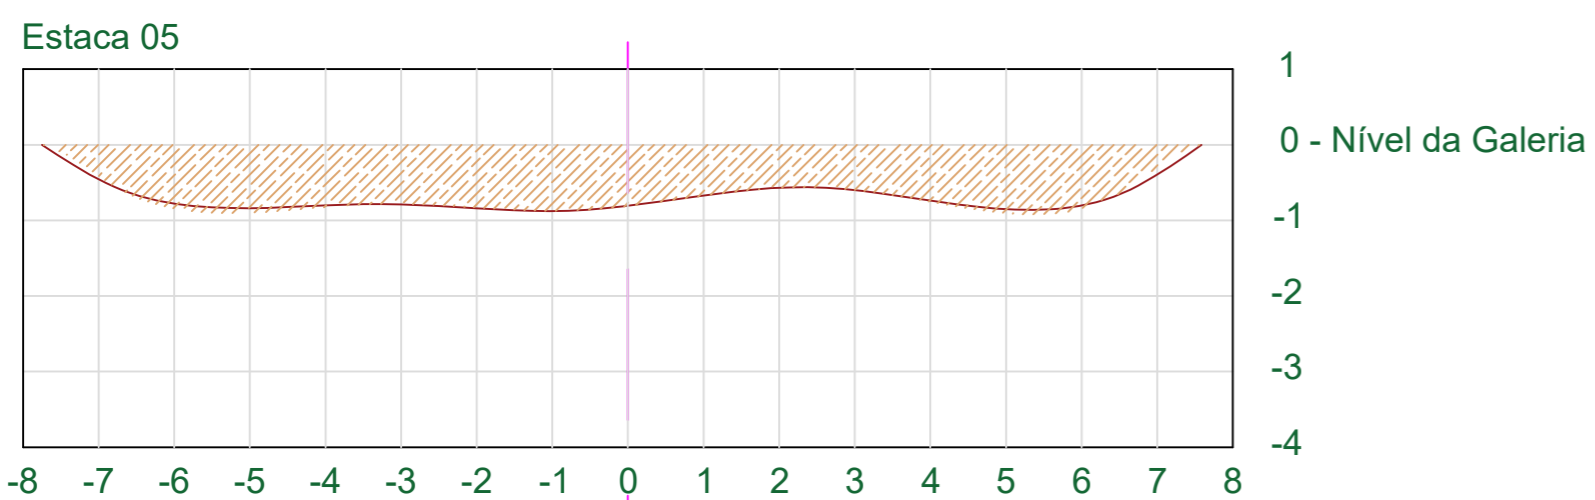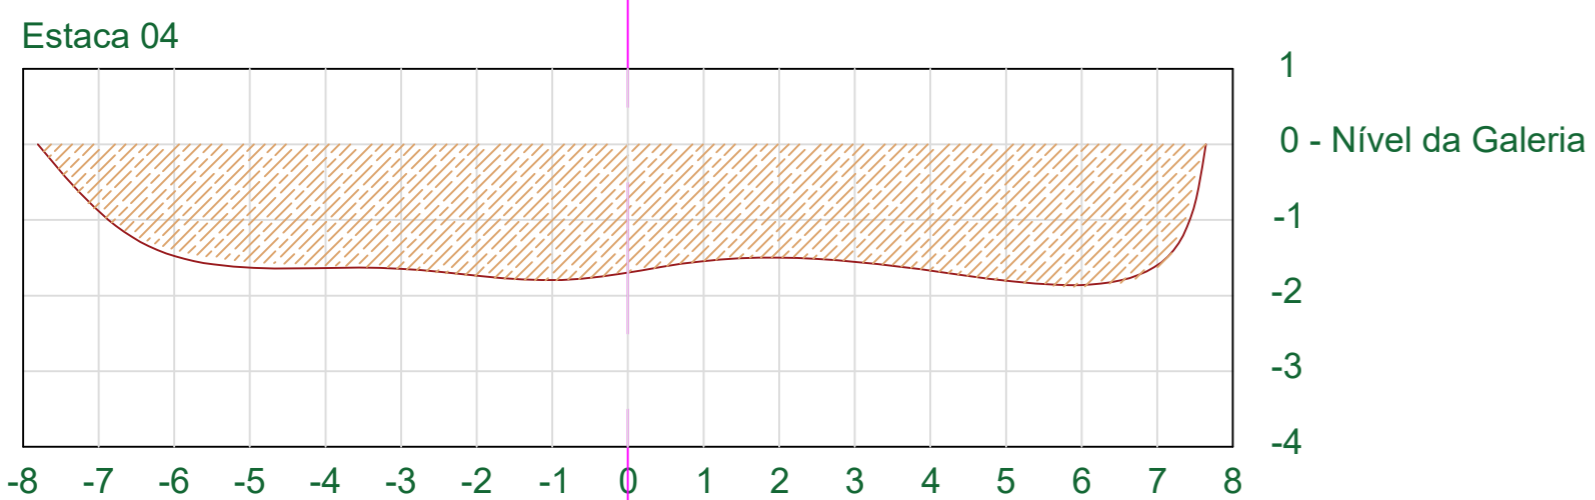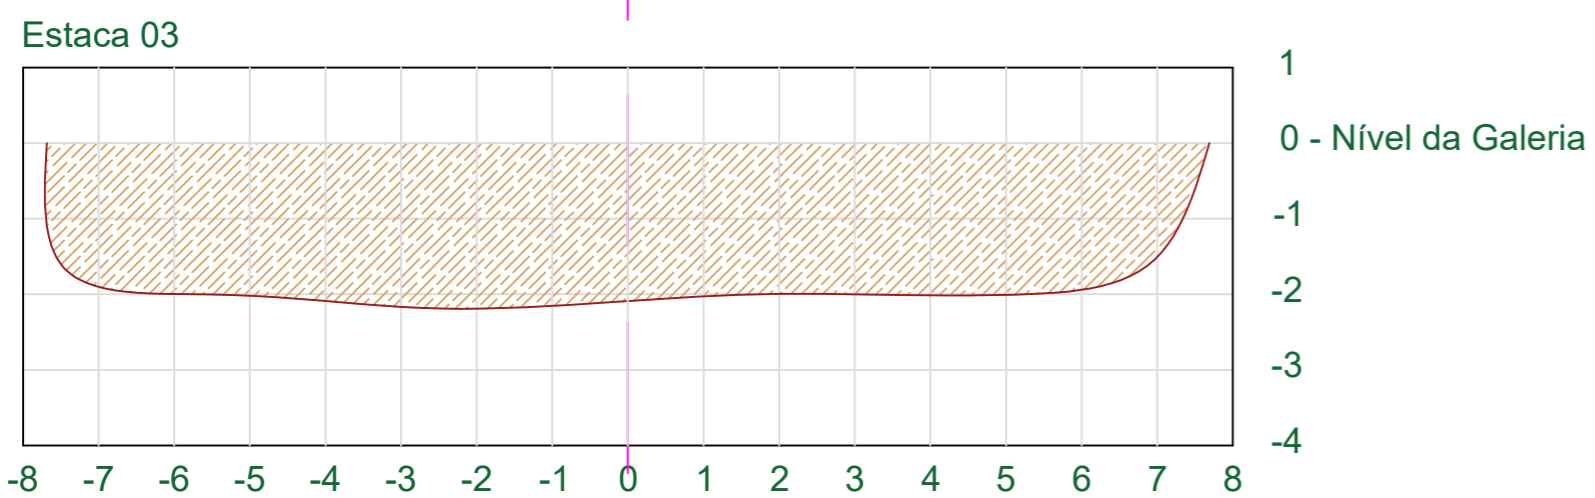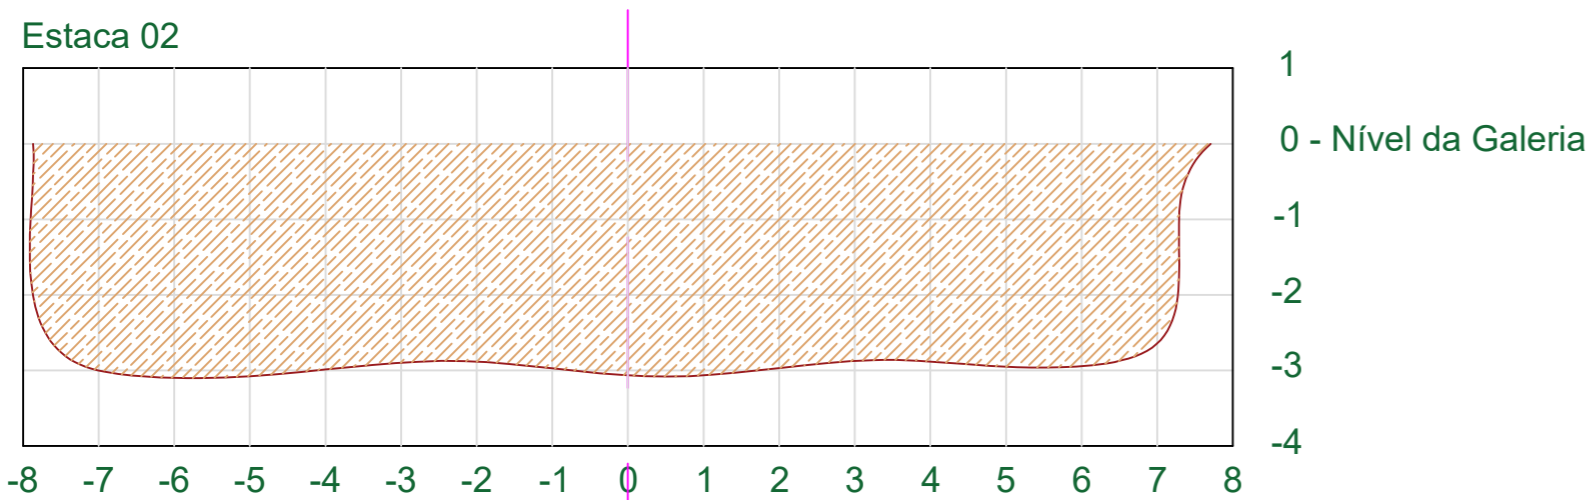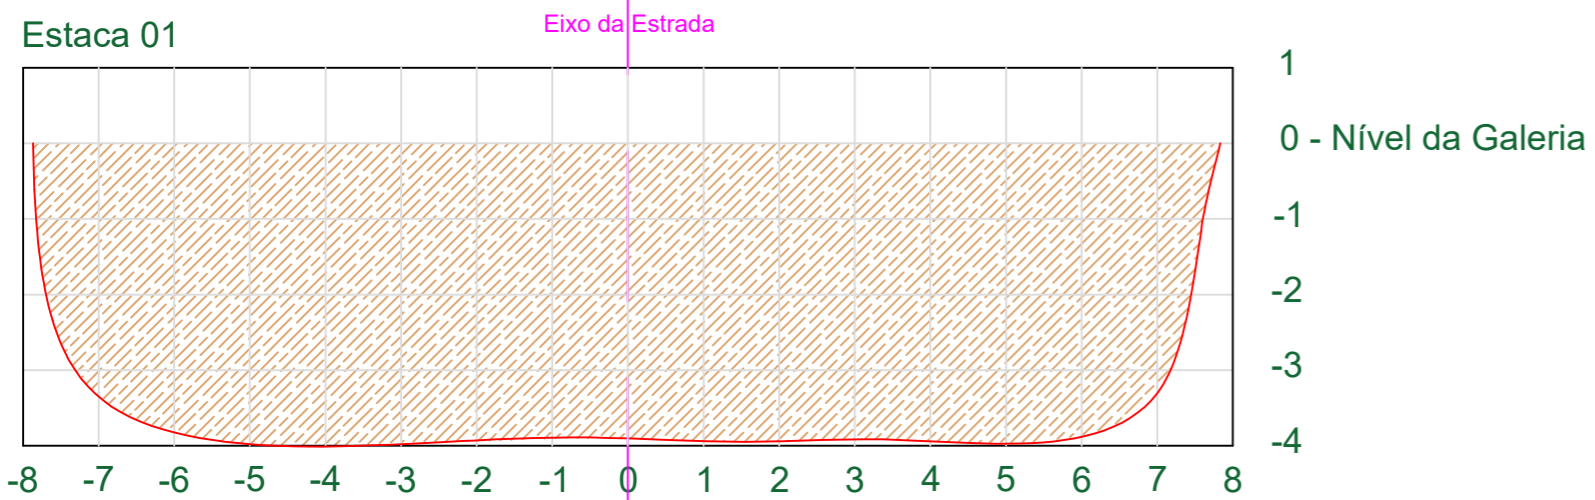

VOLUME DE CORTE / ATERRO	
Estaca 01	145,55 m ³
Estaca 02	84,45 m ³
Estaca 03	67,75 m ³
Estaca 04	44,95 m ³
Estaca 05	22,82 m ³
Total	365,52 m ³
Total x 2	731,04 m ³

Perfil Natural do Terreno

Área de Aterro

Prefeitura Municipal de Quatro Irmãos - RS

Obra / Local: GALERIA EM CONCRETO - G01 - AFLUENTE ARROIO PADRE
ESTRADA INTERIOR - QUATRO IRMÃOS - RS. -27°46'20.51" S -52°27'26.43" W

Conteúdo da folha: **PROJETO PROGRAMA CONEXÕES**
PROJETO DE TERRAPLENAGEM GALERIA G04
3,0X3,0m Simples

Folha / Conjunto:
1/3

Prefeito Municipal: João Paulo Balbinoti
CPF: 026.157.340.32
Prefeito Municipal:

Responsável Técnico: Rodrigo Menegatti
Eng. Civil - CREA-RS 204.880

Revisão:
1

Desenho: RODRIGO Área Total: 99,64m² Data: OUTUBRO / 2025 Escala: S/E

Projeto Galeria