
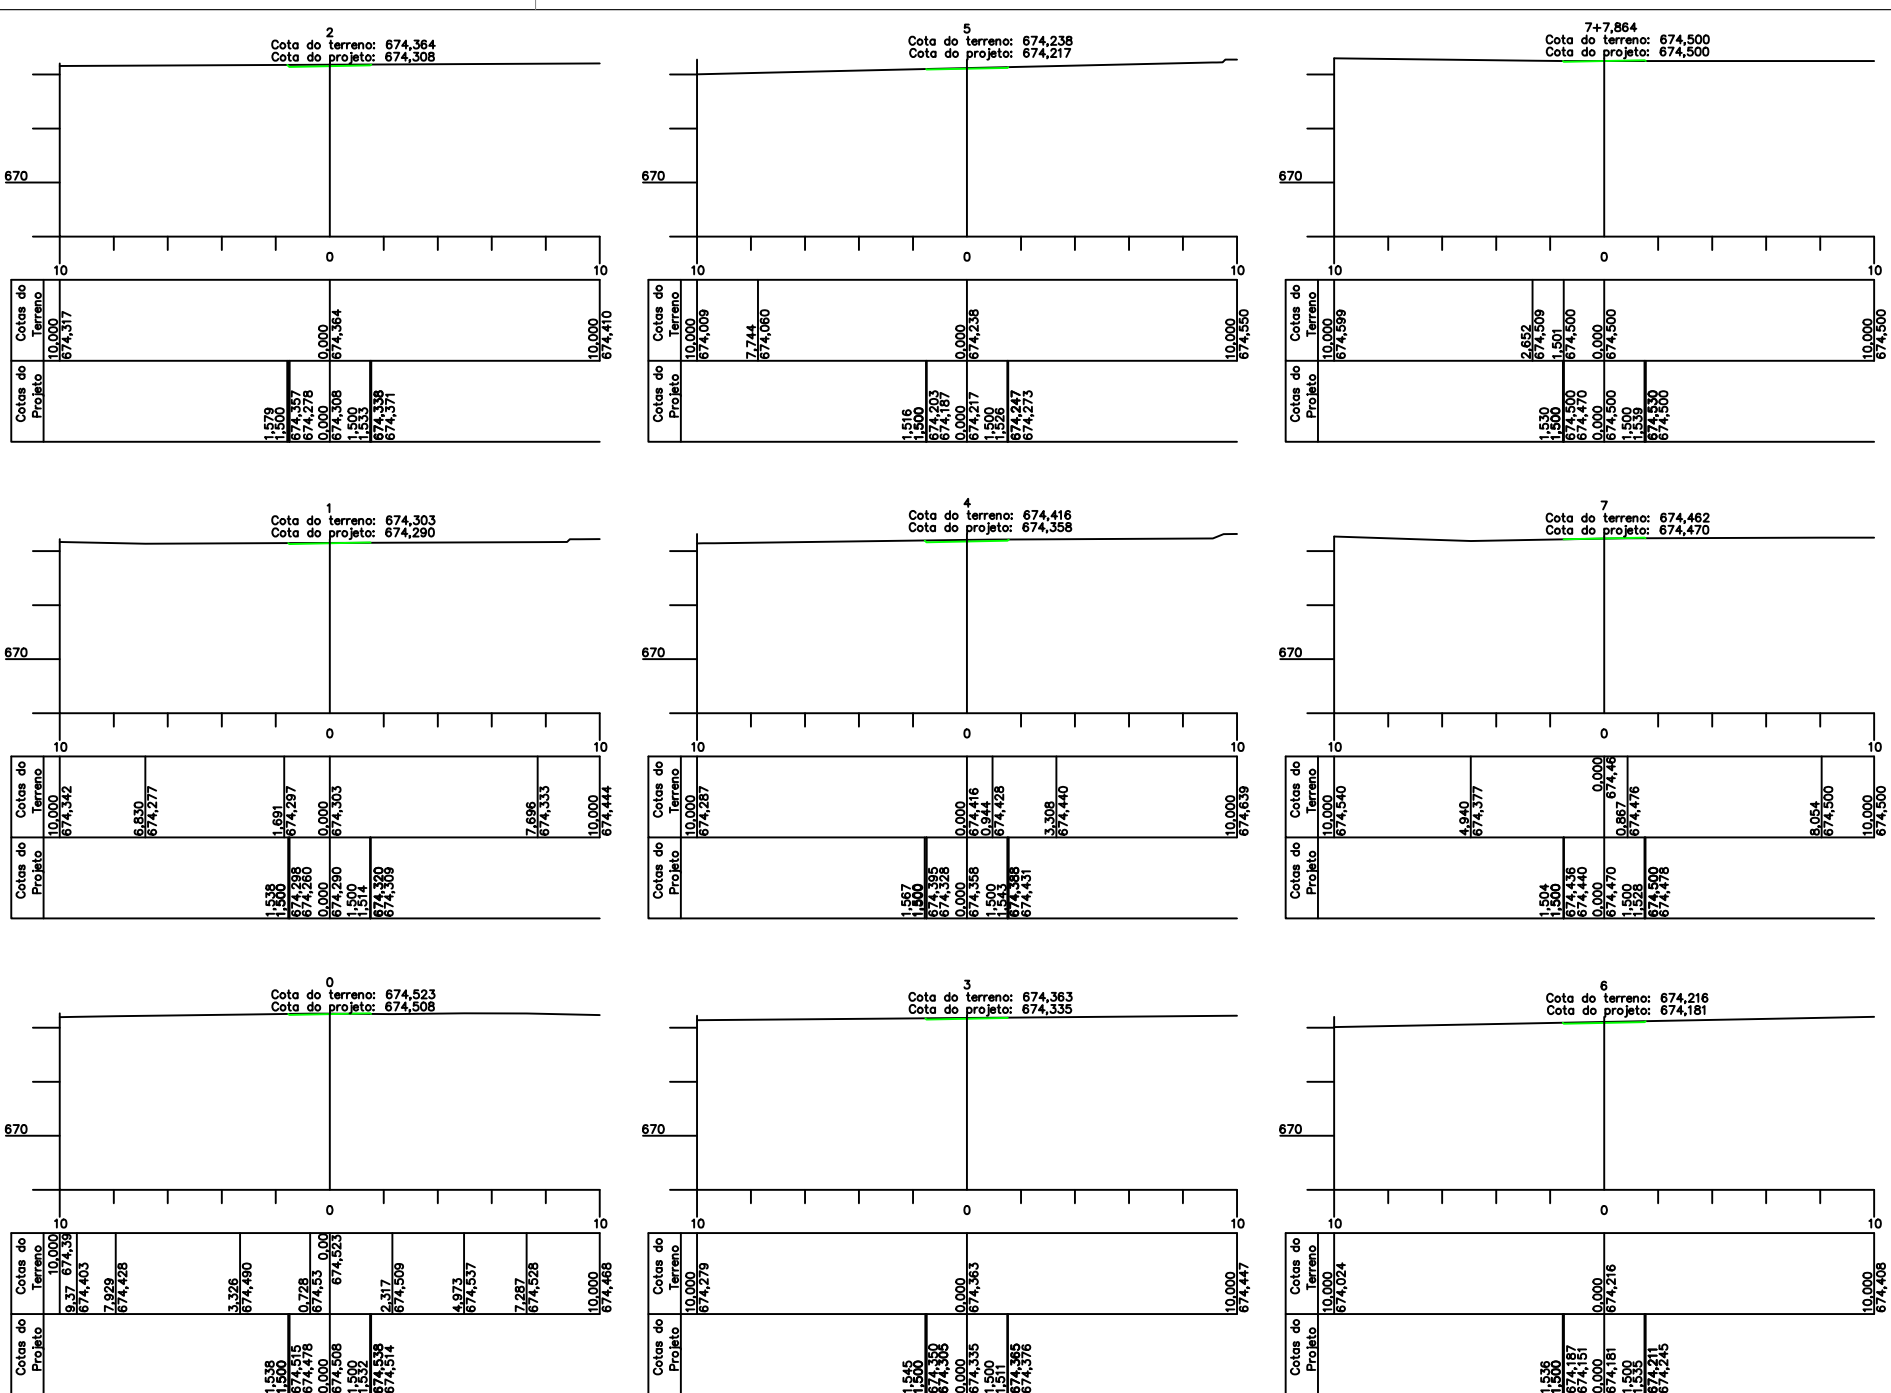


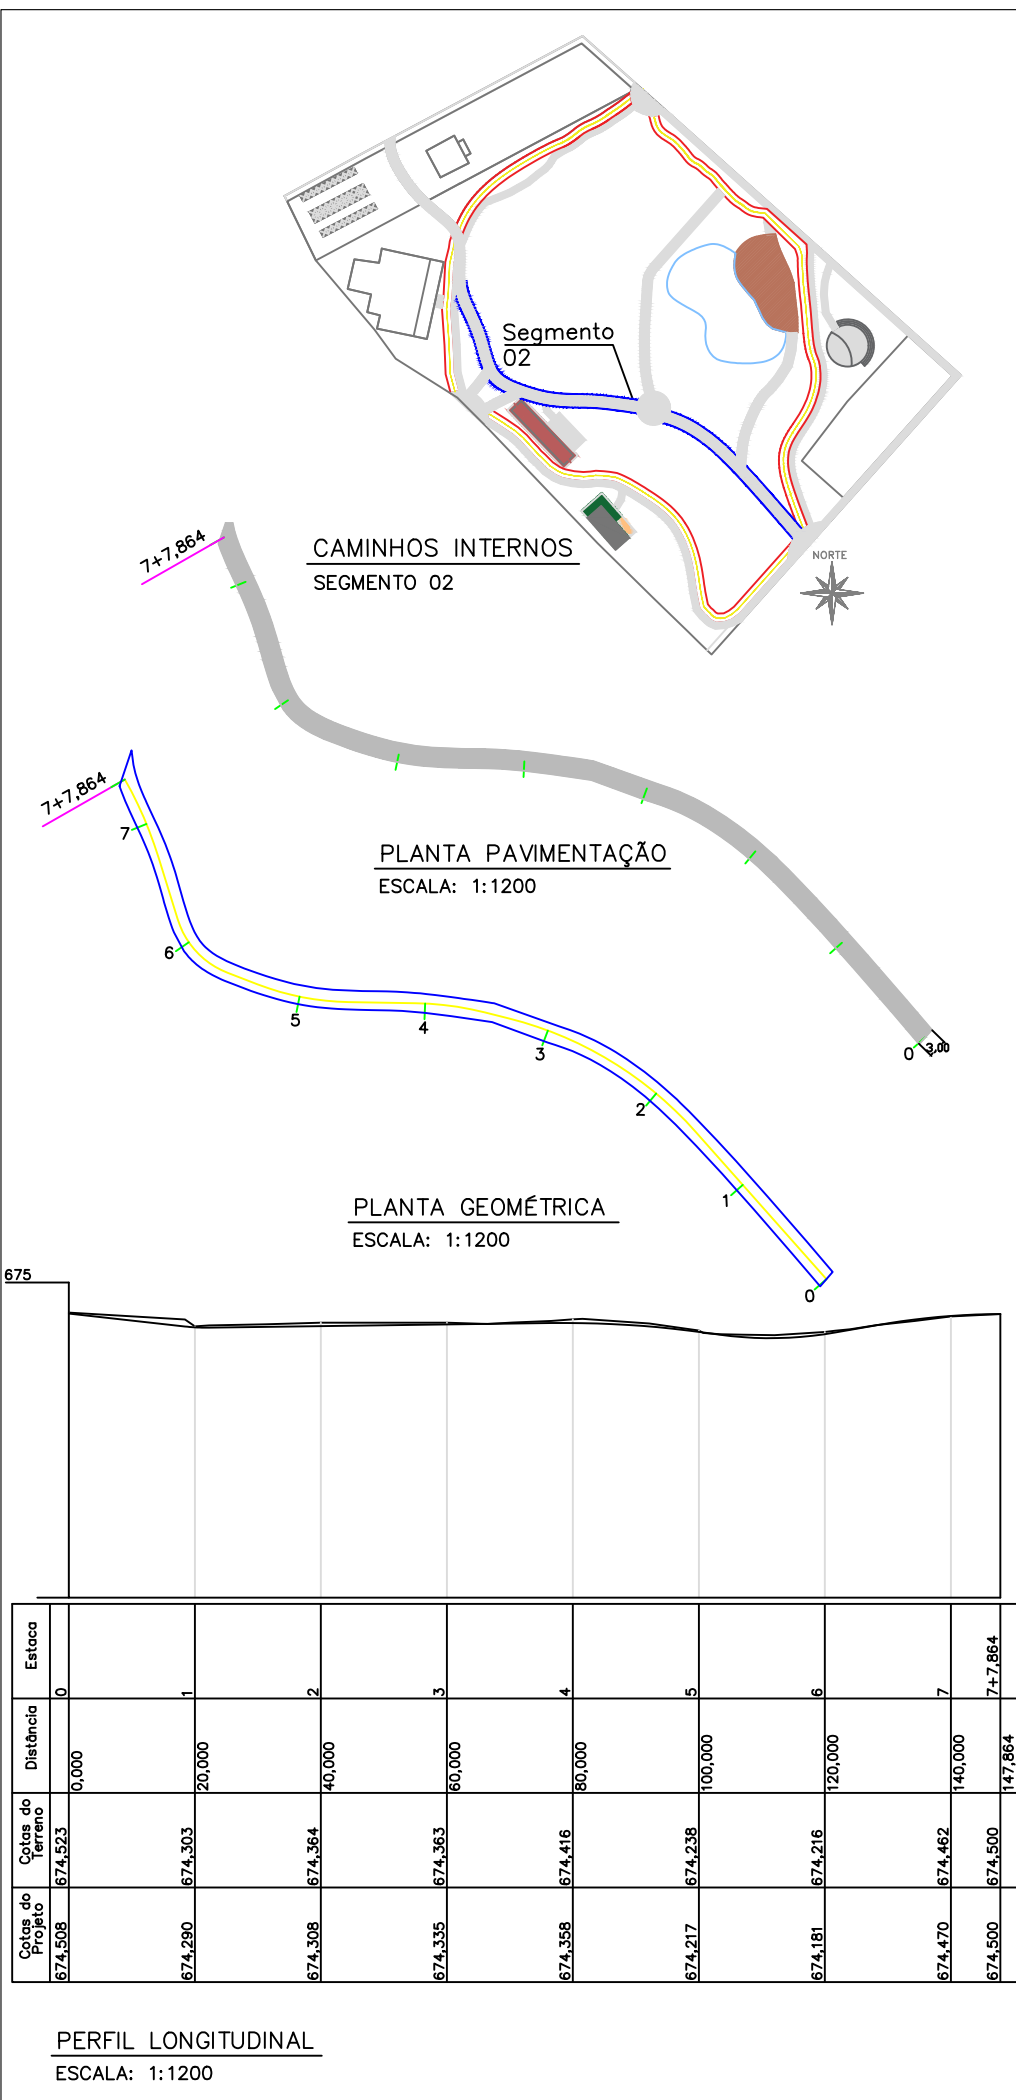

 SERVIÇOS DE ENGENHARIA Av. Borges de Medeiros, 615 - Sala 104 Getúlio Vargas - RS - CEP 99900-000 Fone: 54-3341 3753 / 54-99950 5335		Resp. Técnico: 	Cliente:
Projeto : Lauson Serafini	Data : Janeiro/2019	Resp. Técnico : Eng. Civil Lauson Serafini CREA/RS 123168-D	
Desenho: Diego Kichel	Escala : Indicada	Cliente: Pref. Municipal de Quatro Irmãos CNPJ: 04.215.994/0001-14	
Aprovação: -	Revisão : 00 Prancha : 05	Obra: Construção de Praça Pública	
		Local : Quadra formada pela Av. Barão Hirsh e ruas David Jovelevitch e Leão Kwitko	
		Conteúdo: Passeios Internos - Segmento 02	