


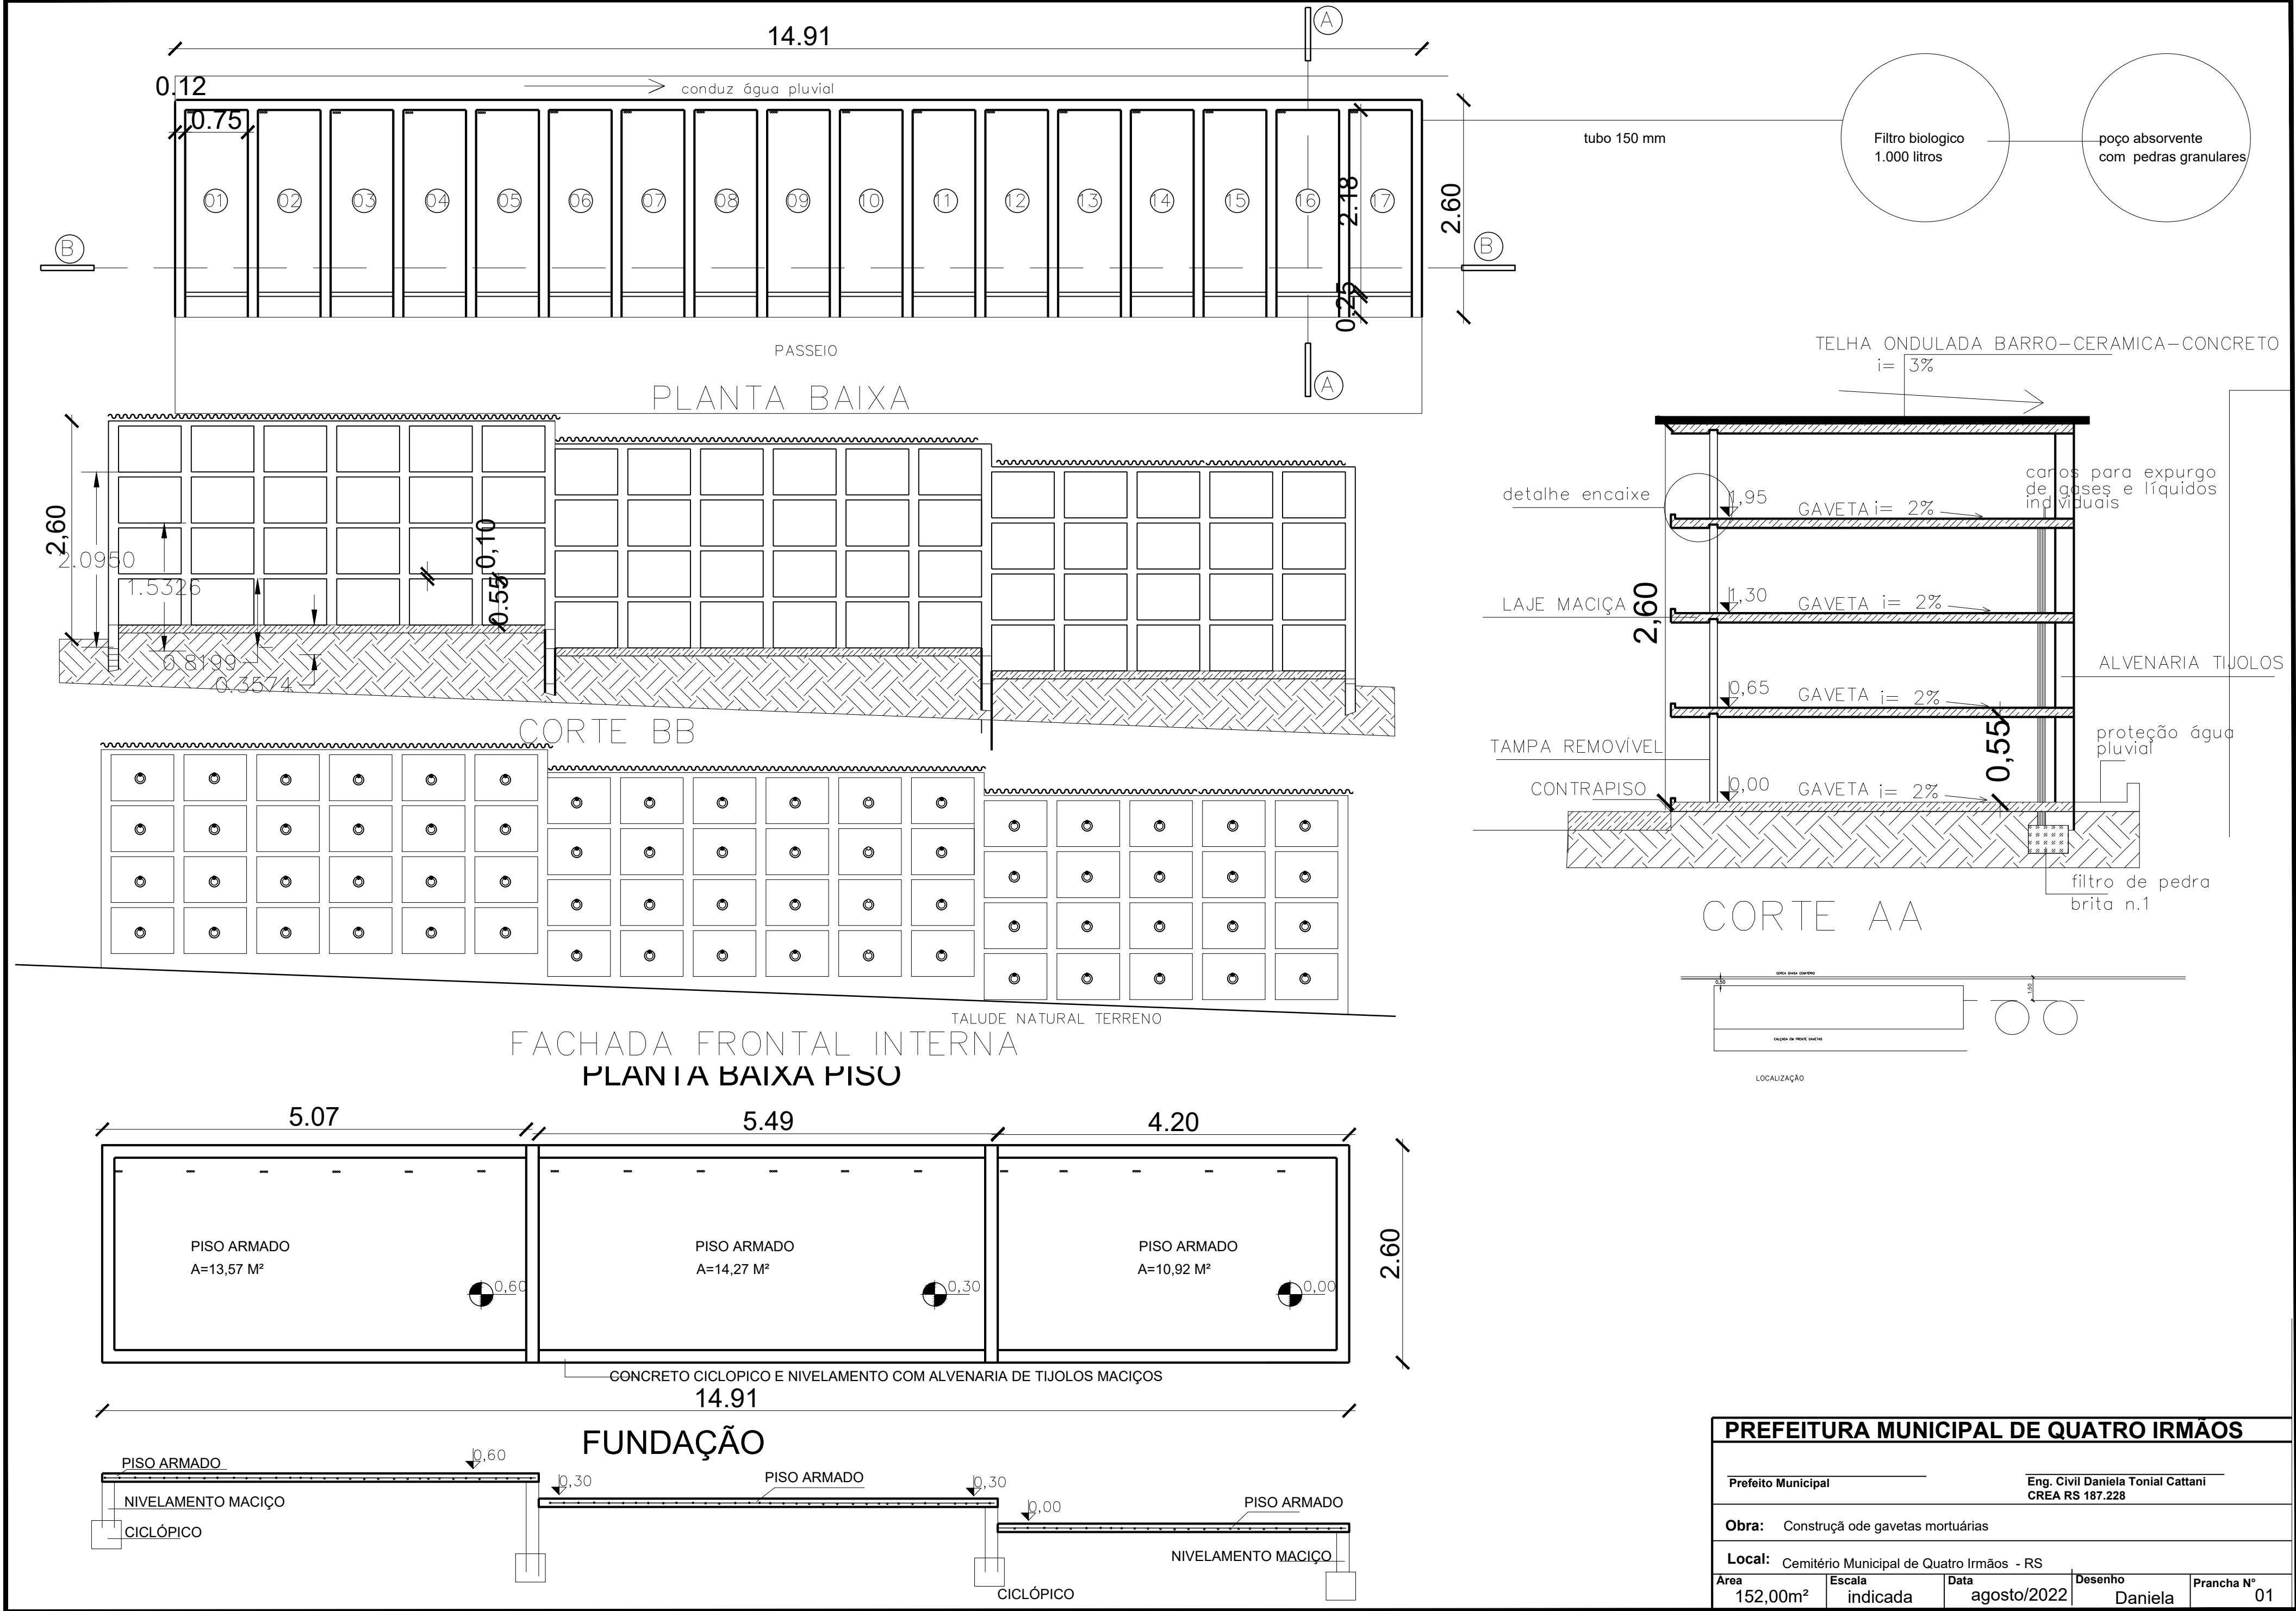

PREFEITURA MUNICIPAL DE QUATRO IRMÃOS

Prefeito Municipal _____ Eng. Civil Daniela Tonial Cattani
CREA RS 187.228

Obra: Construção ode gavetas mortuárias

Local: Cemitério Municipal de Quatro Irmãos - RS

Área 152,00m²	Escala indicada	Data agosto/2022	Desenho Daniela	Prancha N° 01
------------------	--------------------	---------------------	--------------------	------------------