




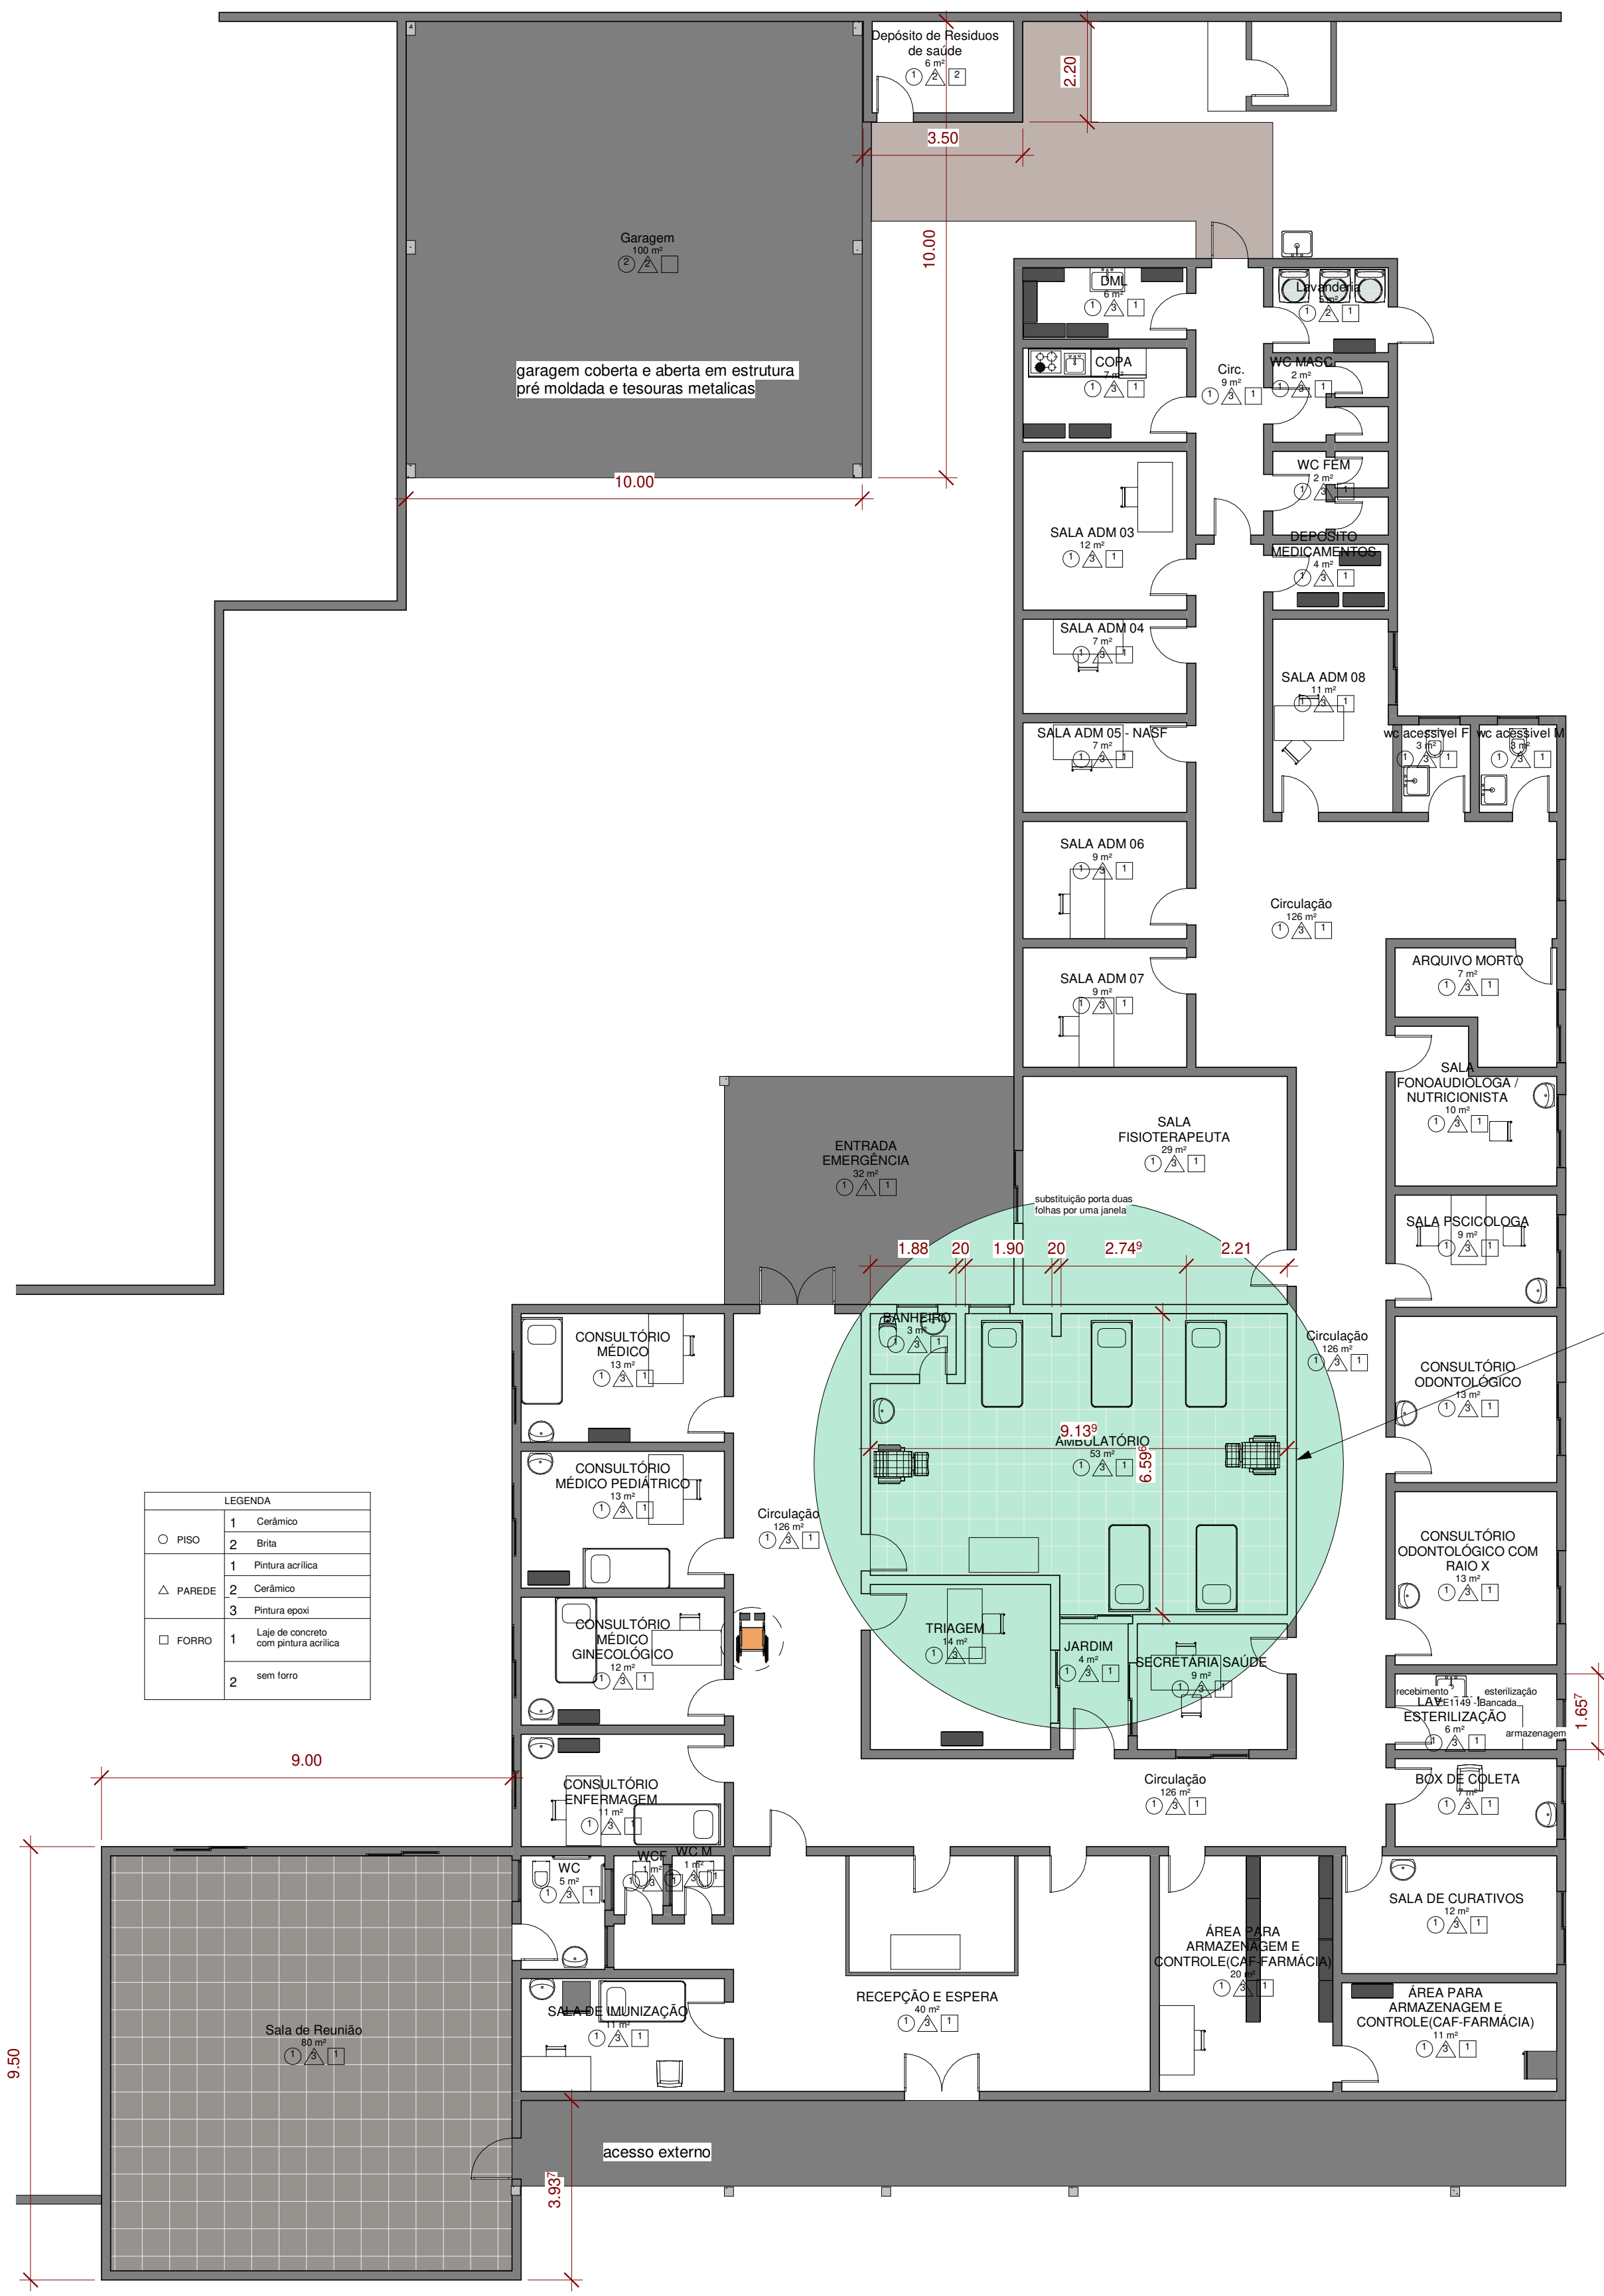


2 PLANTA BAIXA ARQUITETONICO
1 : 100

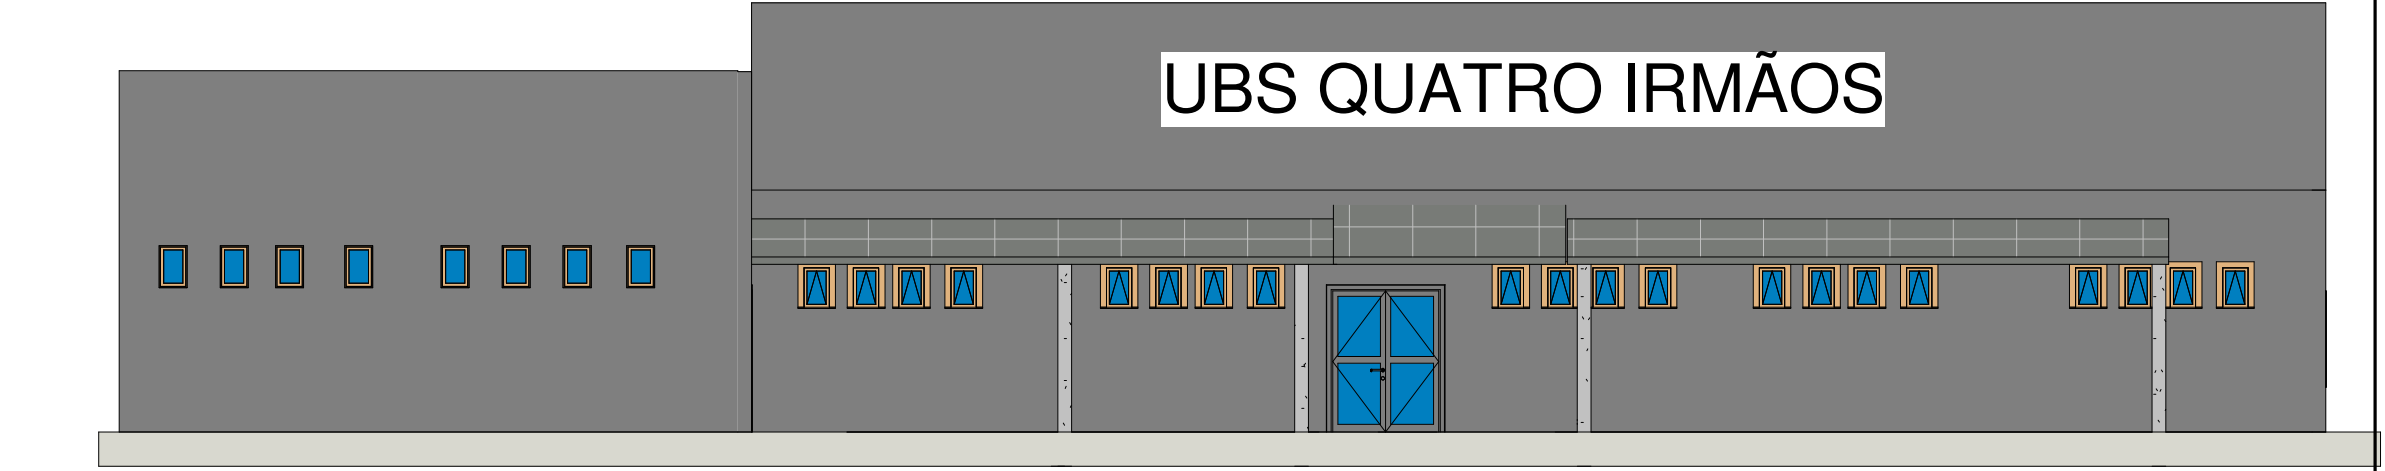


5 FACHADA FRONTAL
1 : 100

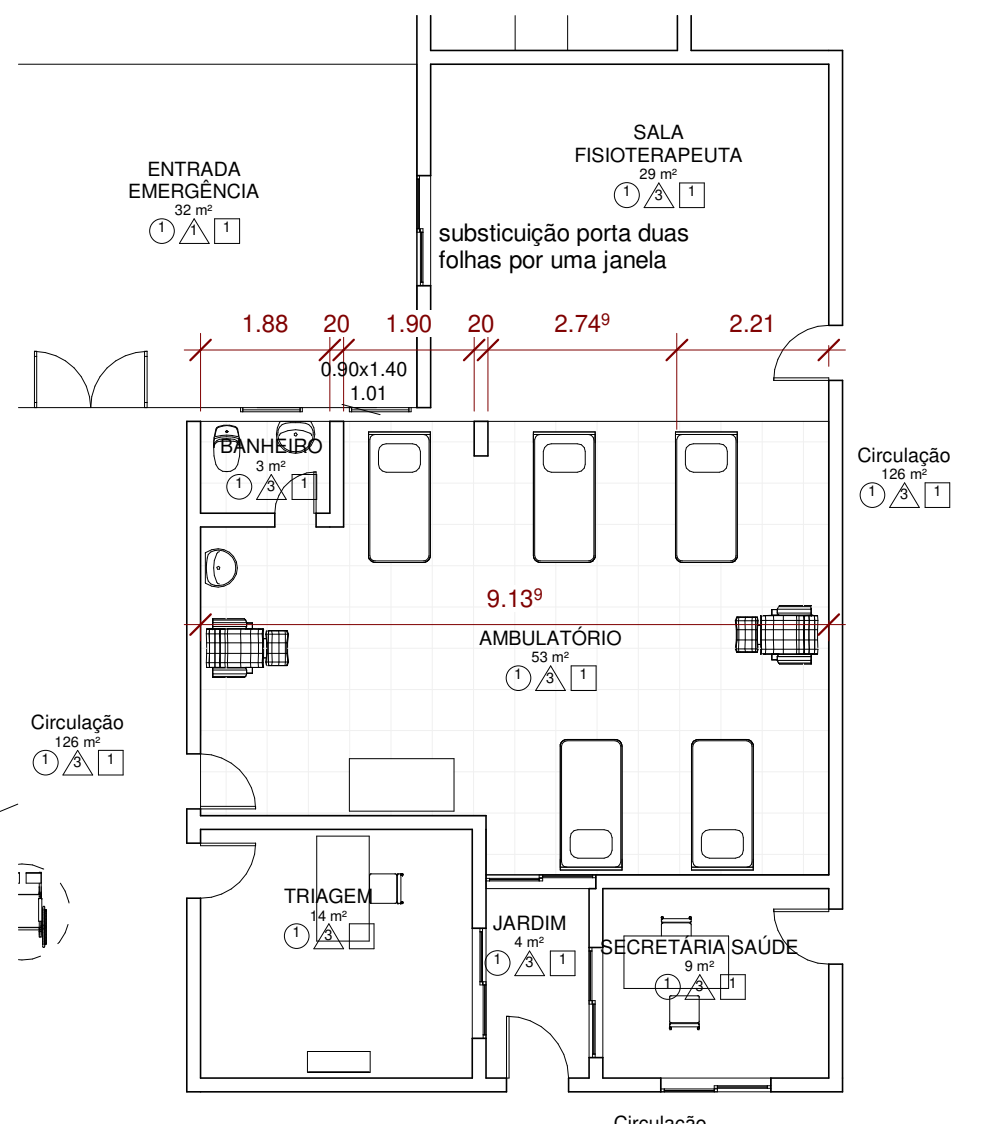

1 PLANTA BAIXA REFORMA
1 : 100

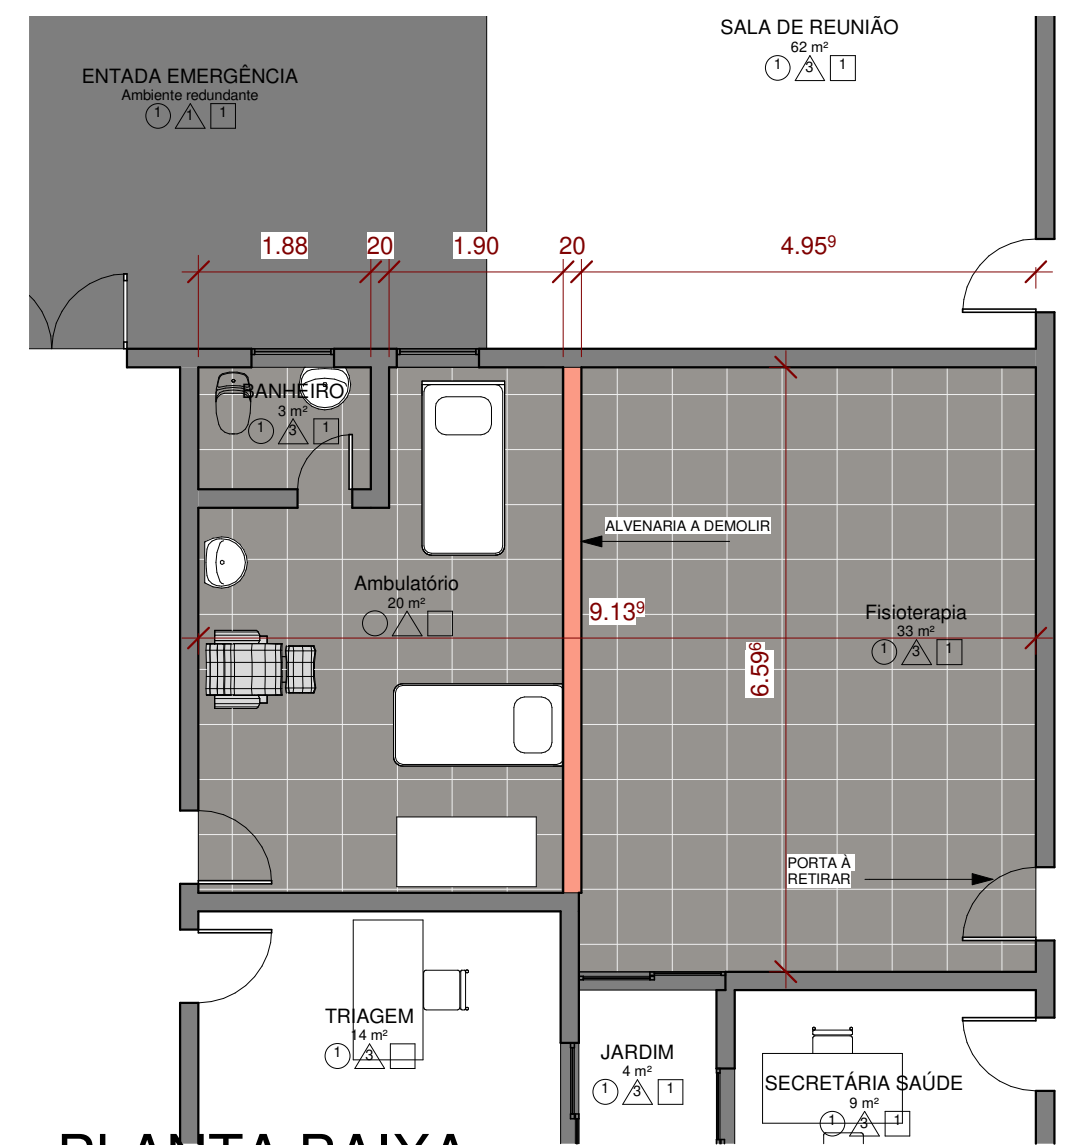

3 PLANTA BAIXA EXISTENTE
1 : 75

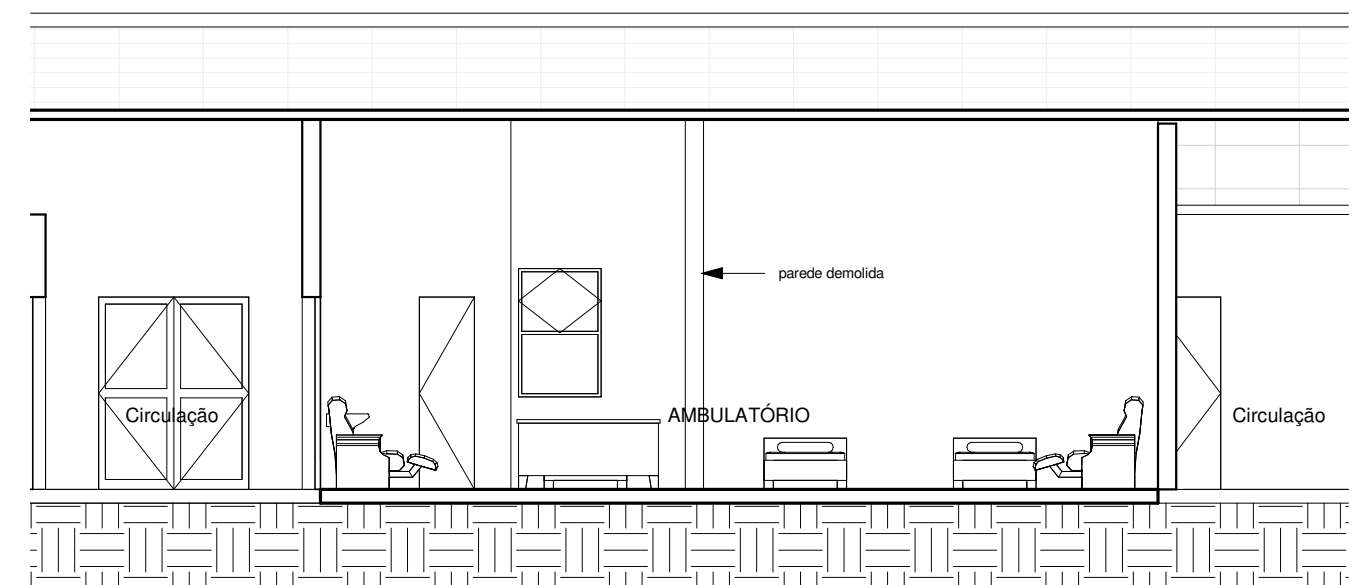

4 Corte 4
1 : 75



RESPONSÁVEL TÉCNICO:
Eng. Civil Daniela Tonial Cattani
CREA RS 187.228
Todos os direitos reservados ao autor do projeto conforme lei federal nº 5.194/66

PROJETO: ARQUITETONICO

PROPRIETÁRIO: MUNICIPIO DE QUATRO IRMÃOS

OBRA: AMPLIAÇÃO E REFORMA UBS

LOCAL: RUA LEÃO KWITKO Nº 162- CENTRO - QUATRO IRMÃOS - RS

ÁREA DA CONSTRUÇÃO:	ESCALAS:	DATA:	DESENHO:	FOLHA:
270 m²	Como indicado	04/10/2021	DANIELA	06
RUA ALEXANDRE BRAMATTI 1528 CENTRO GETULIO VARGAS RS CEP 99.900-000 FONE 54 3341 3231				