



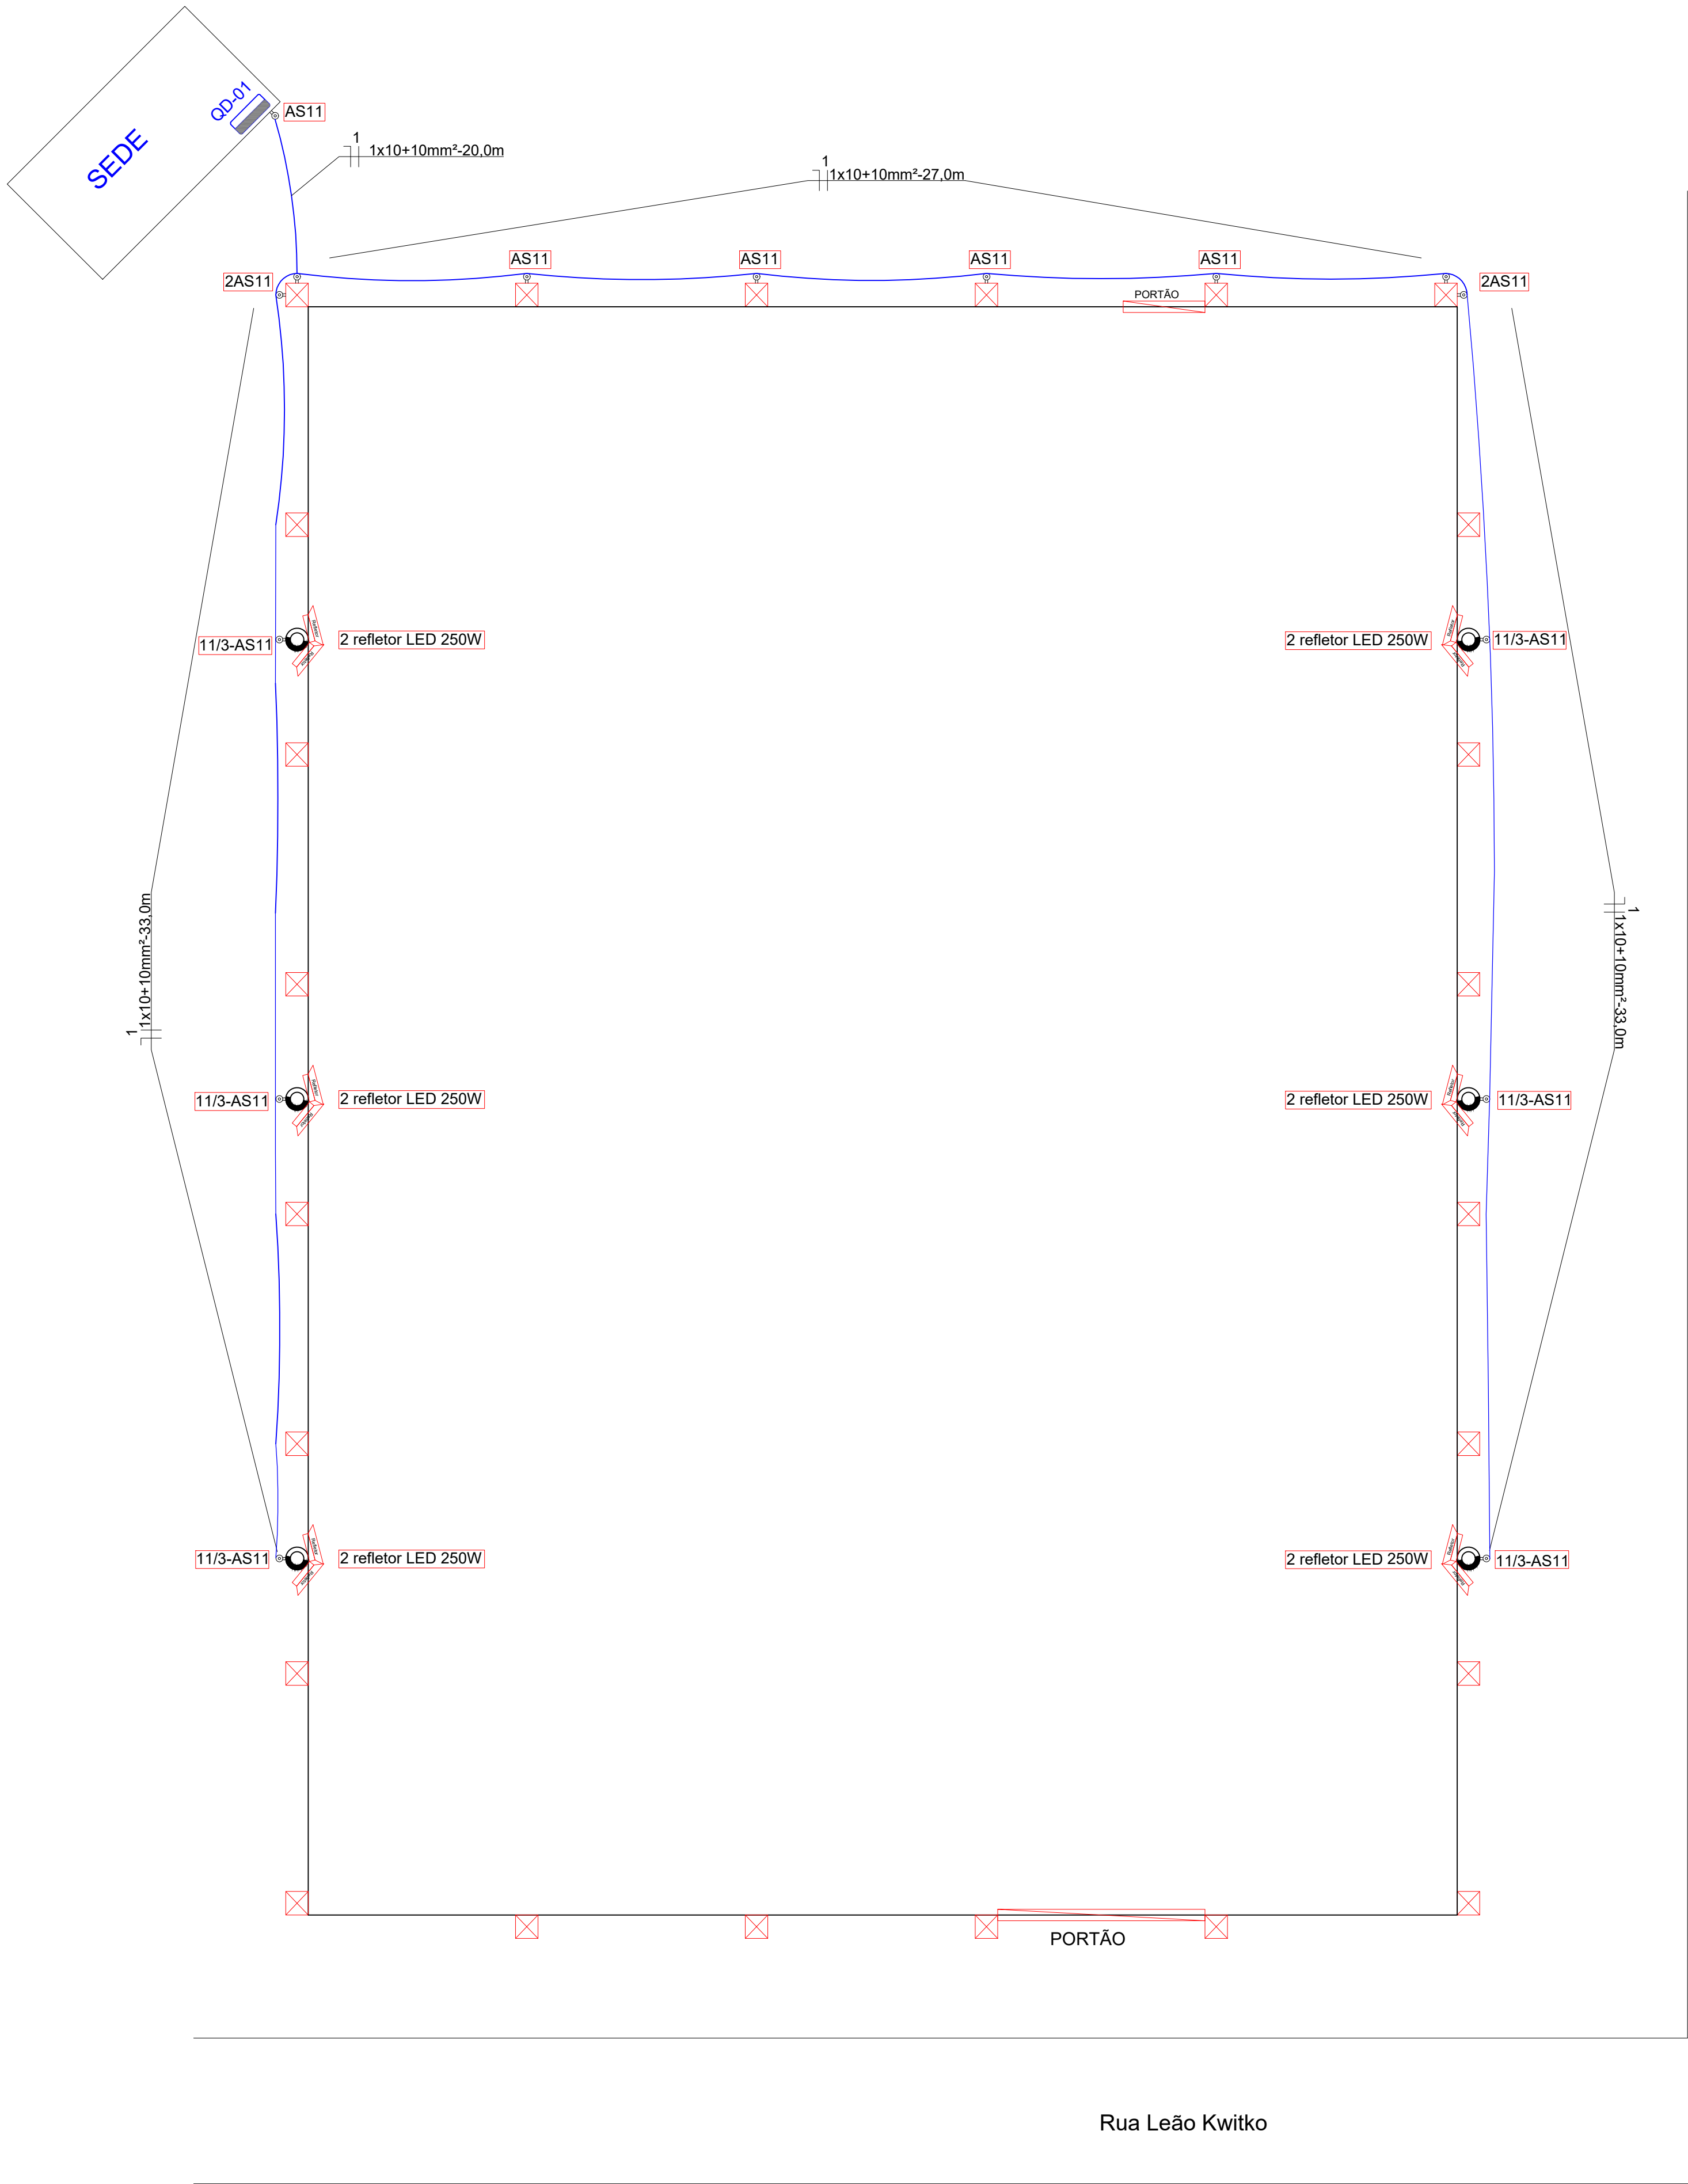

QUADRO DE CARGAS - 01 - Iluminação Quadra de Areia						
CIRC.	TIPO	LÂMPADAS(W)		TOTAL	DISJUNTOR	CONDUTOR
N°		100	250	WATTS	AMPERE	mm2
1	ILUMINAÇÃO QUADRA DE AREIA	-	12	3000	20	2,5
TOTAL	ALIMENTAÇÃO DO QUADRO	-	12	3000	32	4,0

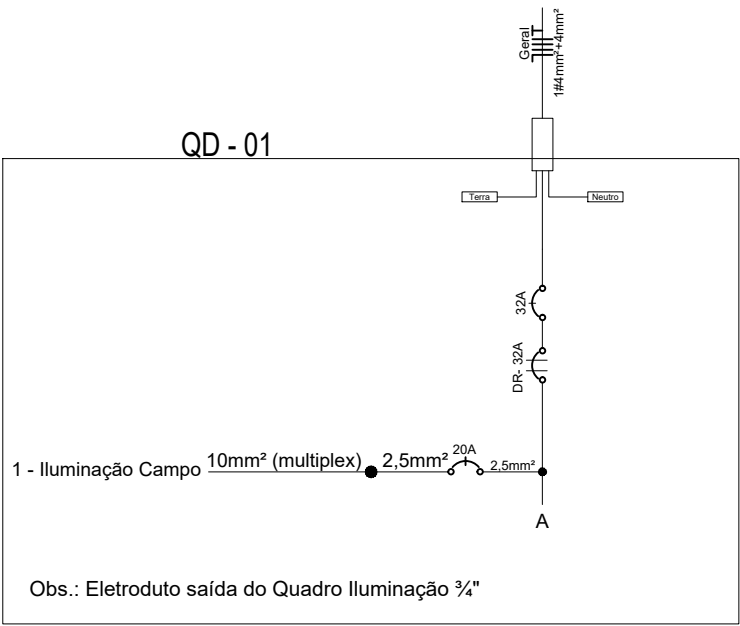

LEGENDA ELÉTRICO

	CONDUTORES NEUTRO, FASE, RETORNO E PROTEÇÃO
	QUADRO DE DISTRIBUIÇÃO SOBREPOR
	REFLETOR DE LED 250W
	DISJUNTOR MONOPOLAR 20A
	DISJUNTOR MONOPOLAR 32A
	DISPOSITIVO RESIDUAL 2P 32A - 30mA
	POSTE CONCRETO DUPLO T 9M
	POSTE CONCRETO DUPLO CÔNICO 11M / 300 daN
	ARMAÇÃO SECUNDÁRIA AS11 COM ISOLADOR
	CABO AÉREO MULTIPLEXADO ALUMÍNIO

ENGENHARIA ELÉTRICA

RUA HENRIQUE DIAS, 964 - ERECHIM - RS Fone: (54) 99923-2380 email: contato@erevolt.com.br

Proprietário:	Data: SET/2022
Endereço Obra: Prefeitura Municipal de Quatro Irmãos Rua Gregorio Charchat, s/n° - Quatro Irmãos/RS	Escala: 1:1000
Resp. Técnico: Eng. Ricardo Arpini Souza - CREA/RS 135949	Desenho: RICARDO
Descrição: PLANTA ELÉTRICA INSTALAÇÃO DE ILUMINAÇÃO DA QUADRA DE AREIA	Prancha: Ele01/A1