




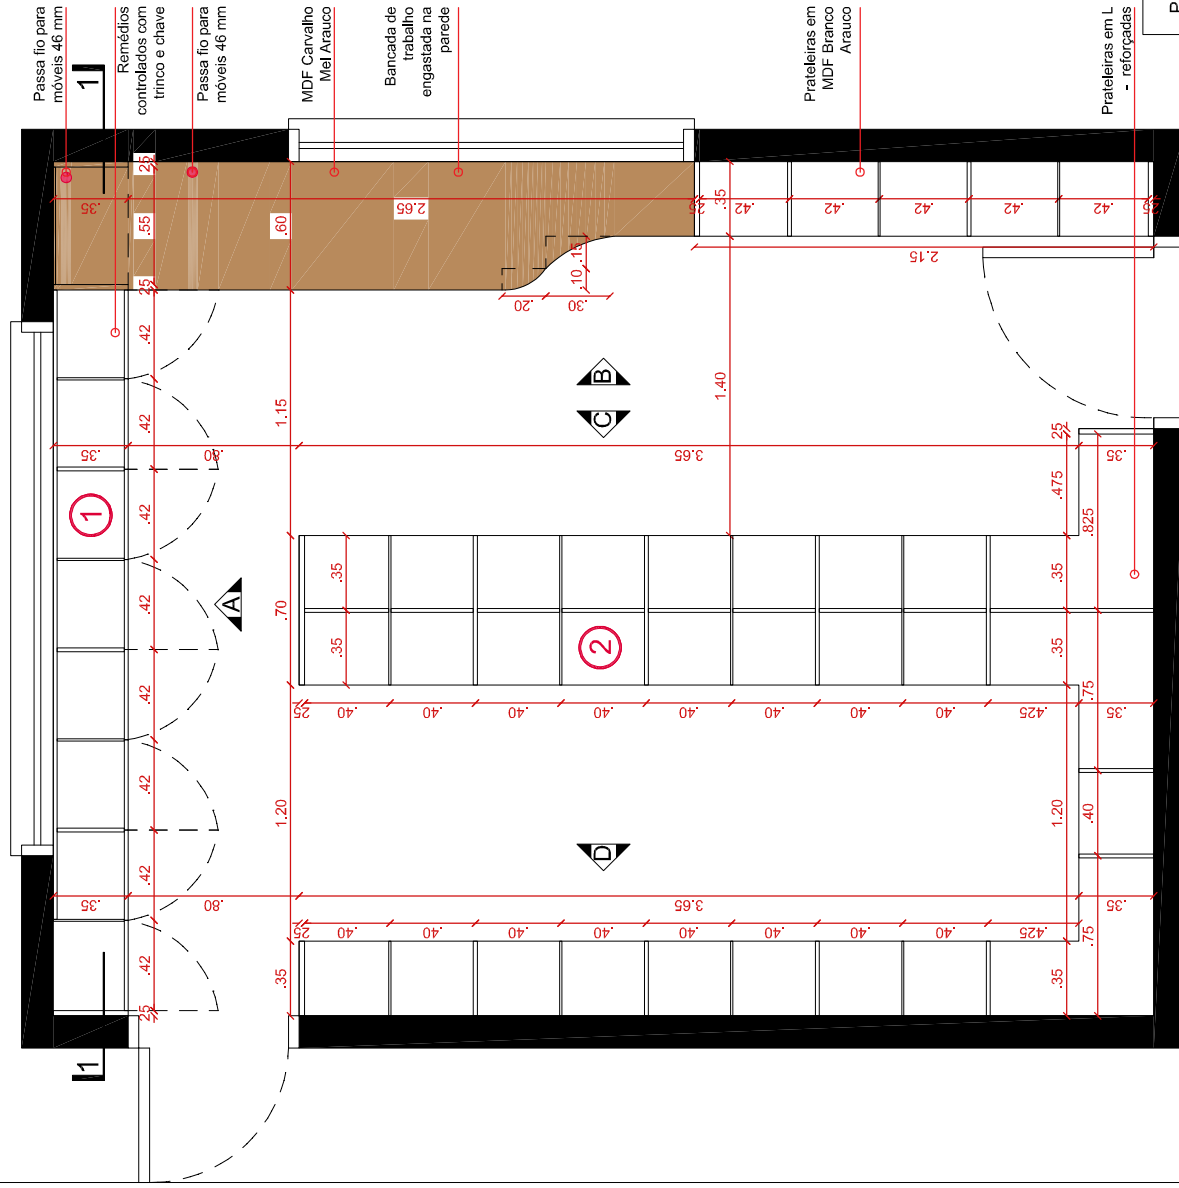




① ②-PLANTA FARMÁCIA
Esc: 1:25

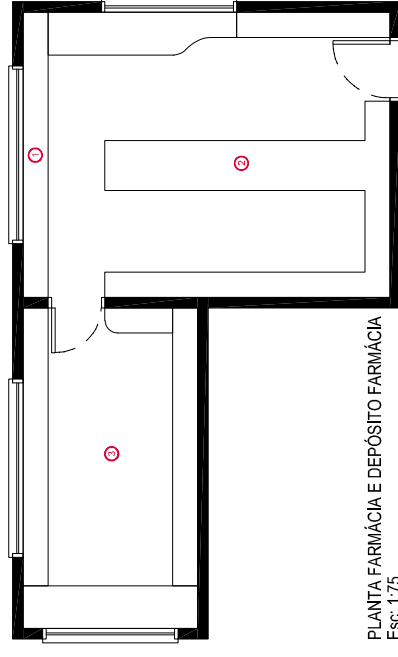

PLANTA FARMÁCIA E DEPÓSITO FARMÁCIA
Esc: 1:75


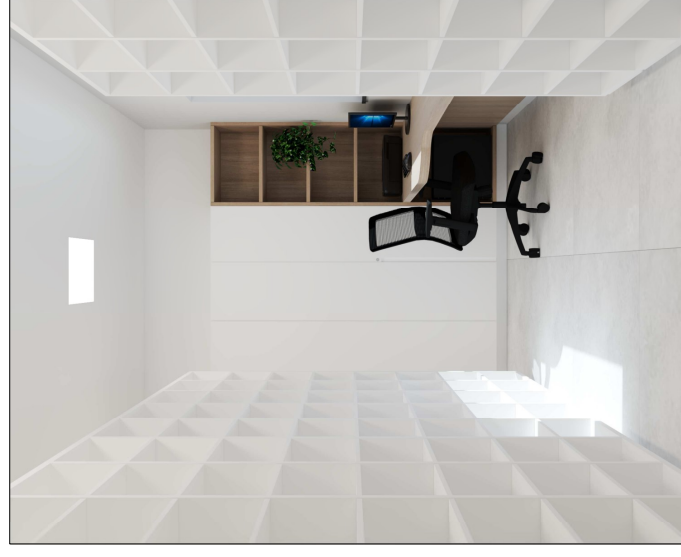



PROJETO DE MOBILIÁRIO PREFEITURA DE QUATRO IRMÃOS/RS		DATA: DEZEMBRO / 22	PRANCHA: 01/20
RESPONSÁVEL TÉCNICO JONATÂN FERREIRA ENGENHEIRO CIVIL - CREANS 247854	PROPRIETÁRIO / POSSUIDOR PM DE QUATRO IRMÃOS CNPJ:	ESCALA: INDICADA	DESCRIÇÃO: PROJETO DE MOBILIÁRIO

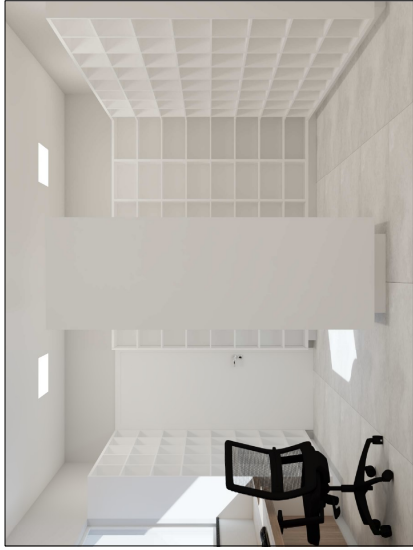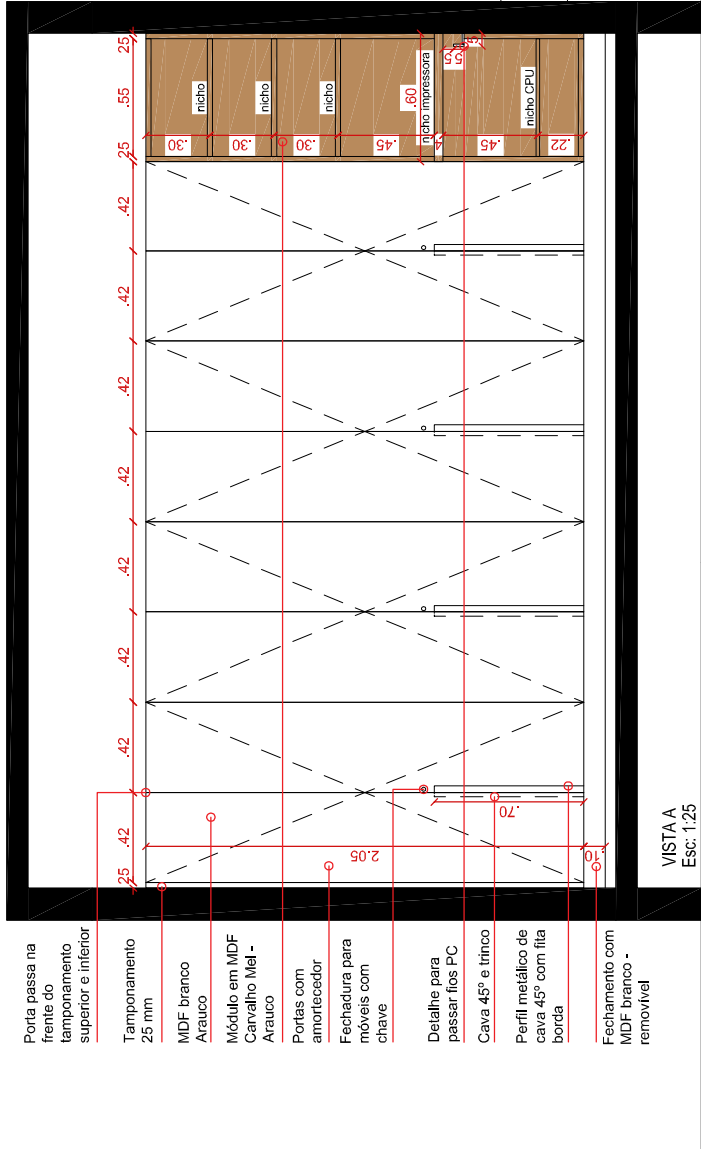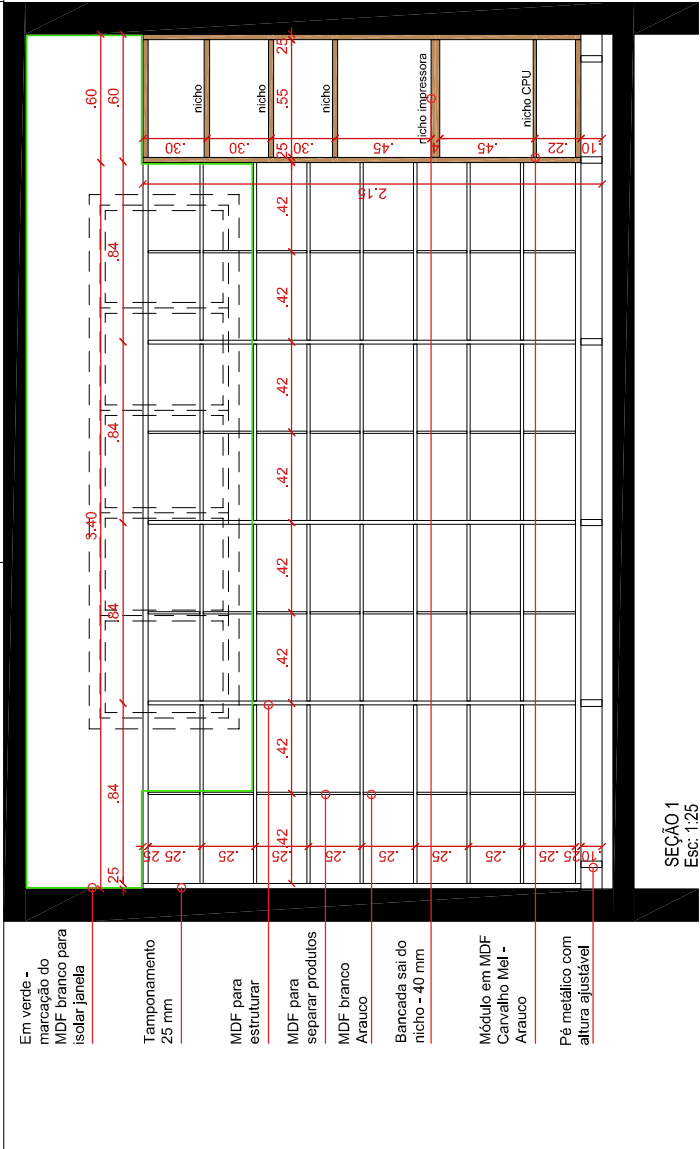


PRANCHA: 02/20		DATA: DEZEMBRO / 22		PROJETO DE MOBILIÁRIO	
ESCALA: INDICADA		PROPRIETÁRIO / POSSUIDOR PM DE QUATRO IRMAOS CNPJ:		RESPONSÁVEL TÉCNICO JONATAN FERREIRA ENGENHEIRO CIVIL - CREANS 247654	
DESCRIÇÃO: PROJETO DE MOBILIÁRIO		INDICADA		PRANCHA: 02/20	
PROJETO DE MOBILIÁRIO		INDICADA		PRANCHA: 02/20	
PRANCHA: 02/20		PRANCHA: 02/20		PRANCHA: 02/20	



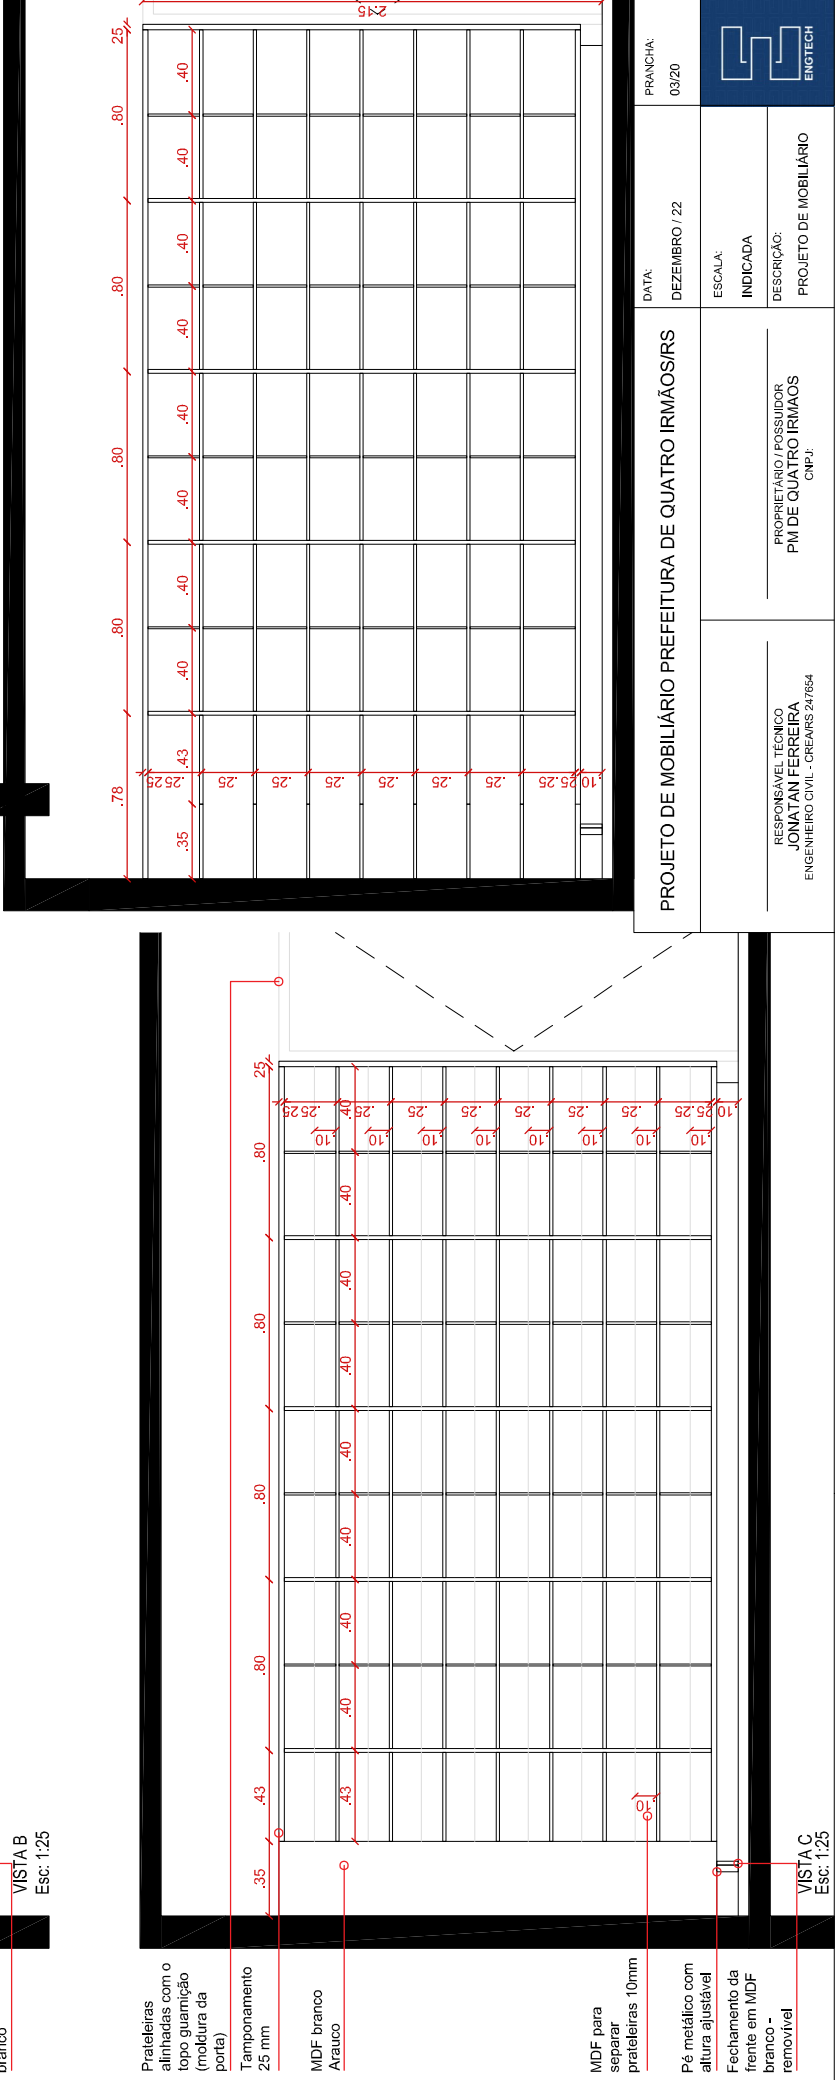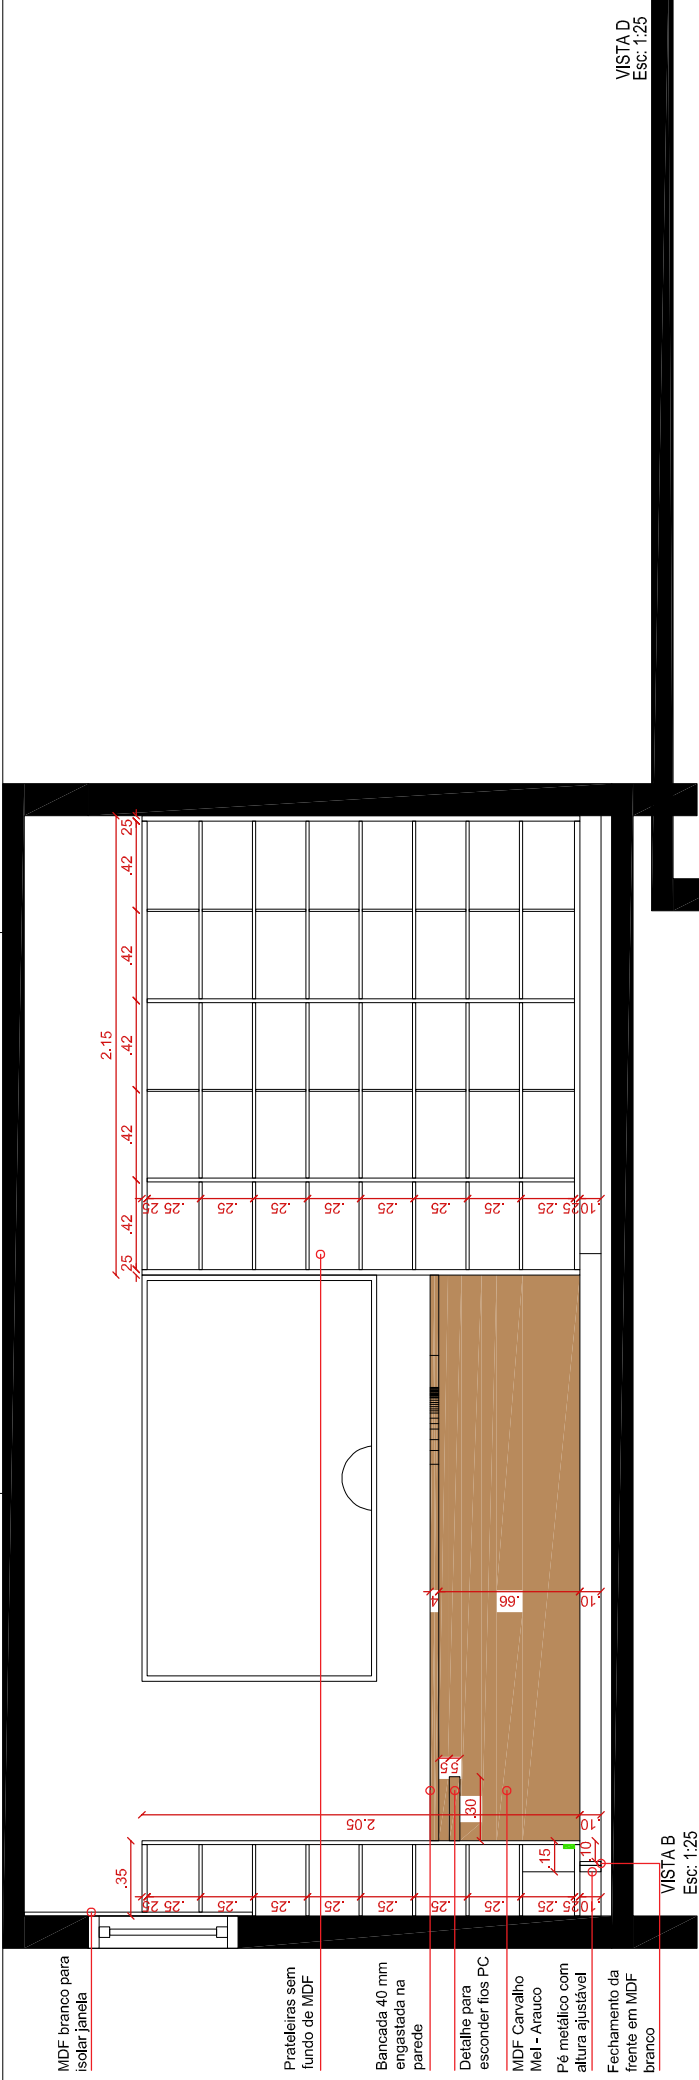


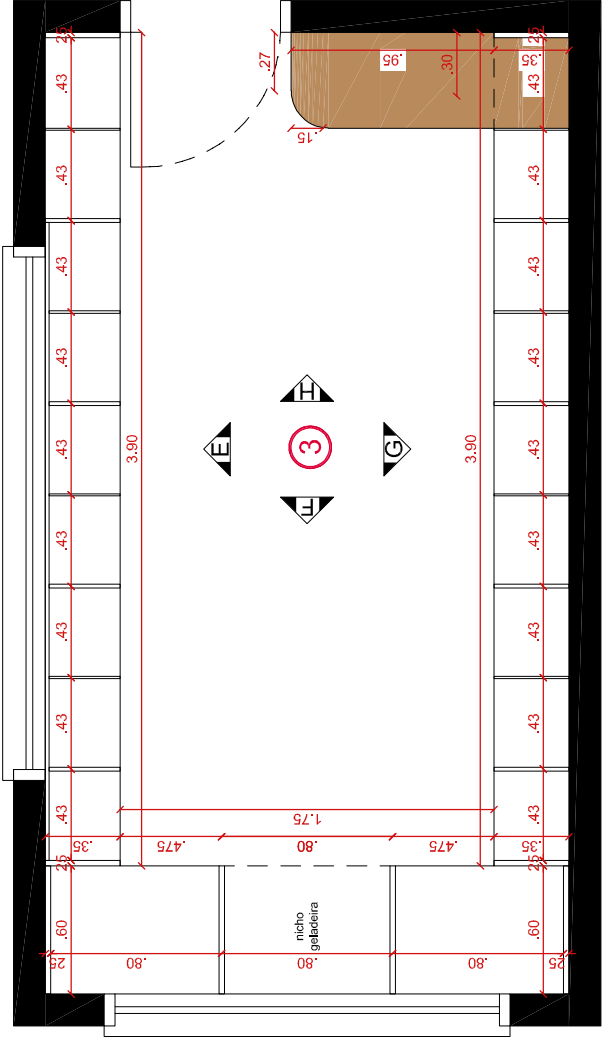


③- DEPÓSITO FARMÁCIA
Esc: 1:25

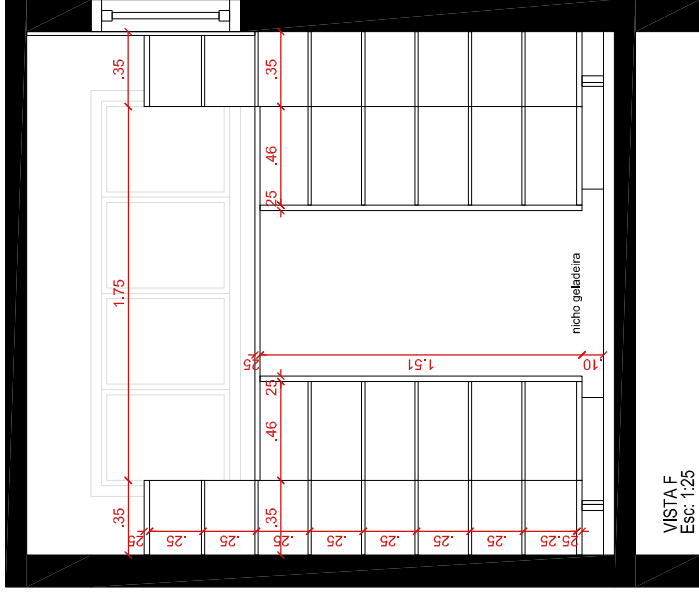

VISTAF
Esc: 1:25



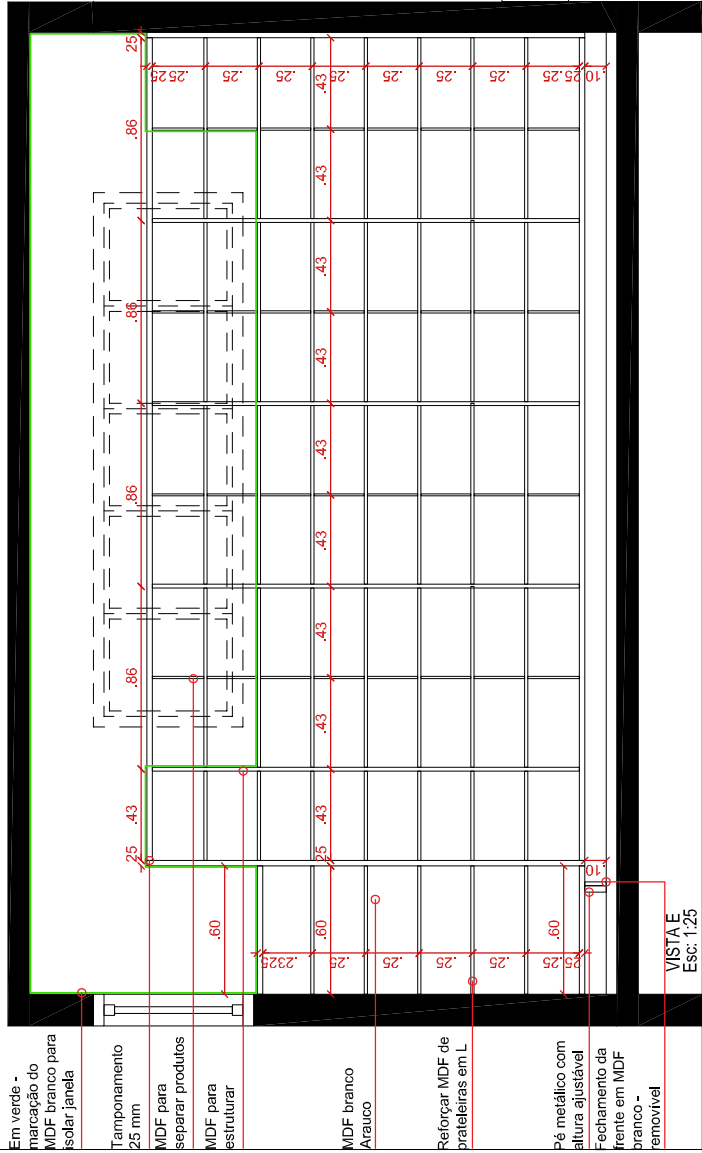


VISTA E
Esc: 1:25






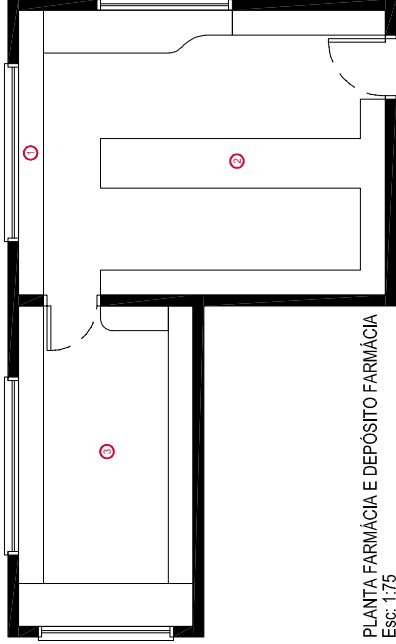


PLANTA FARMÁCIA E DEPÓSITO FARMÁCIA
Esc: 1:75


PROJETO DE MOBILIÁRIO PREFEITURA DE QUATRO IRMÃOS/RS		PRANCHA: 04/20	
DATA: DEZEMBRO / 22		ESCALA: INDICADA	
RESPONSÁVEL TÉCNICO JONATAN FERREIRA ENGENHEIRO CIVIL - CREANS 247654		DESCRIÇÃO: PROJETO DE MOBILIÁRIO	

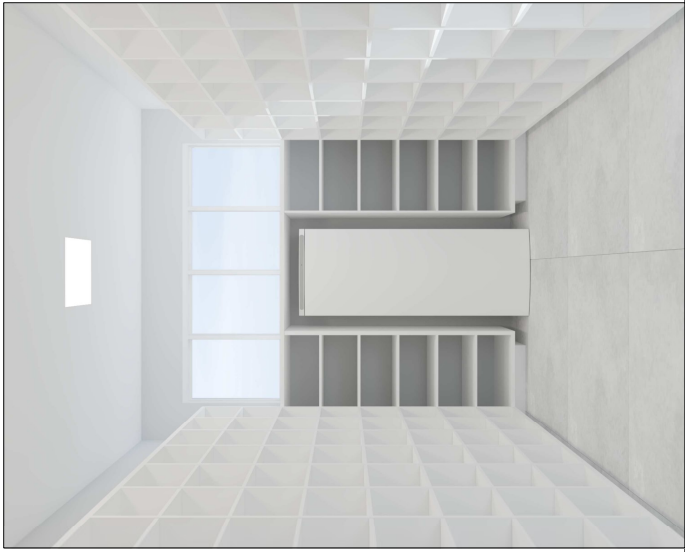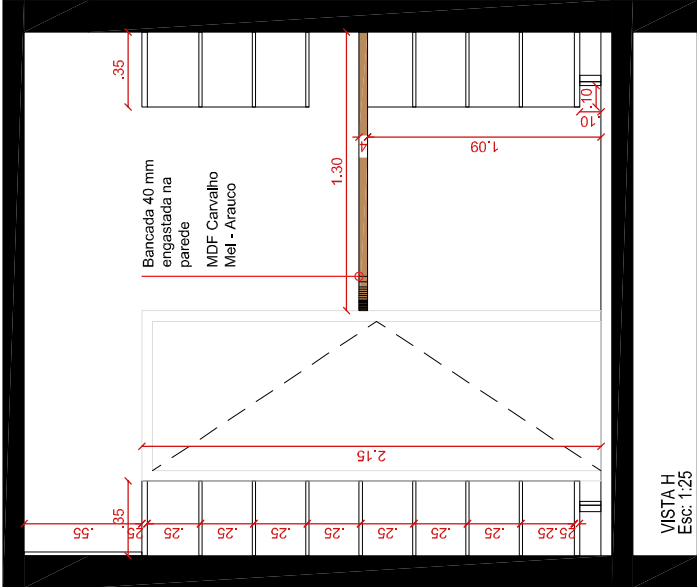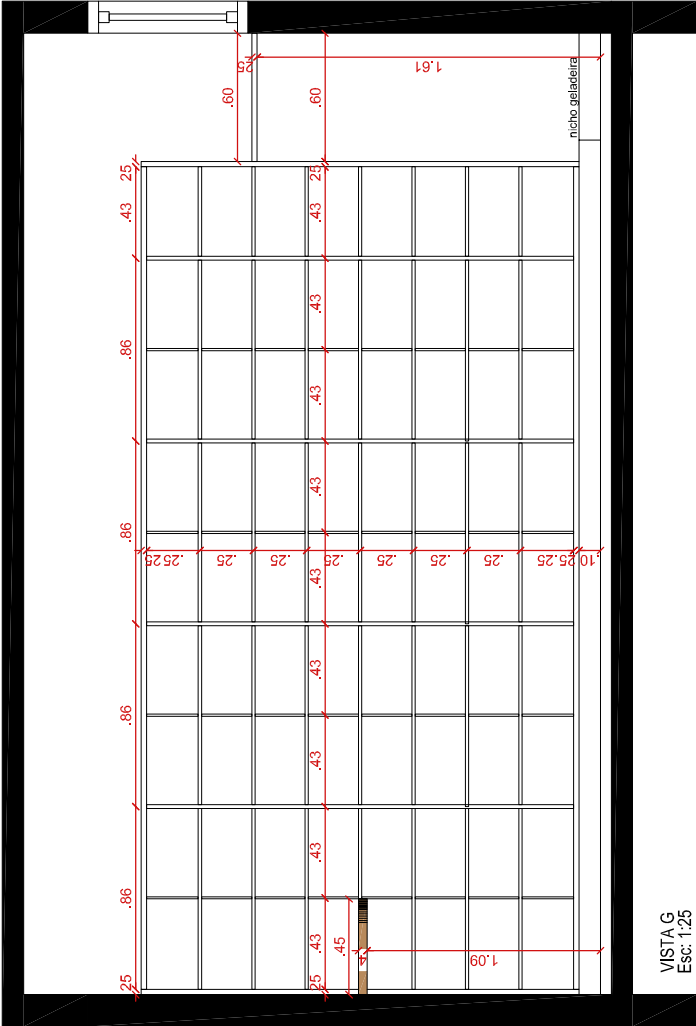


PRANCHA: 05/20		DATA: DEZEMBRO / 22	
ESCALA: INDICADA		DESCRÇÃO: PROJETO DE MOBILIÁRIO	
RESPONSÁVEL TÉCNICO JONATAN FERREIRA ENGENHEIRO CIVIL - CREANS 247654		PROPRIETÁRIO / POSSUIDOR PM DE QUATRO IRMÃOS CNPJ:	

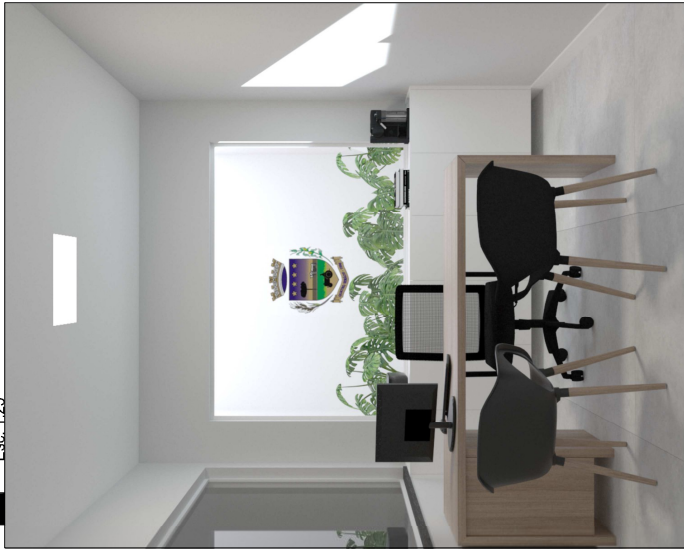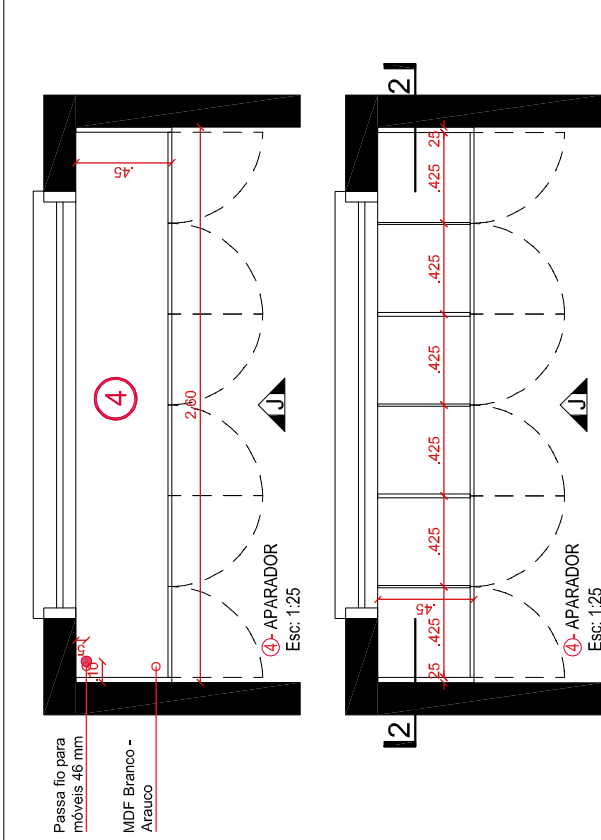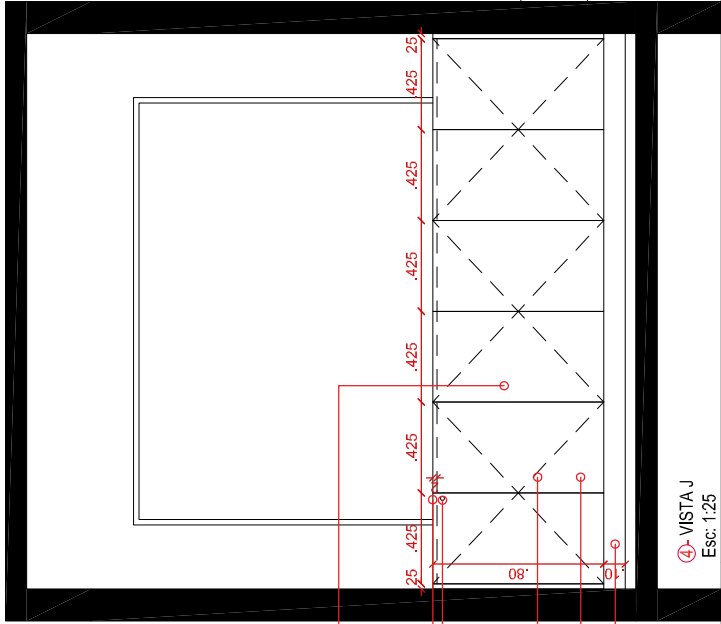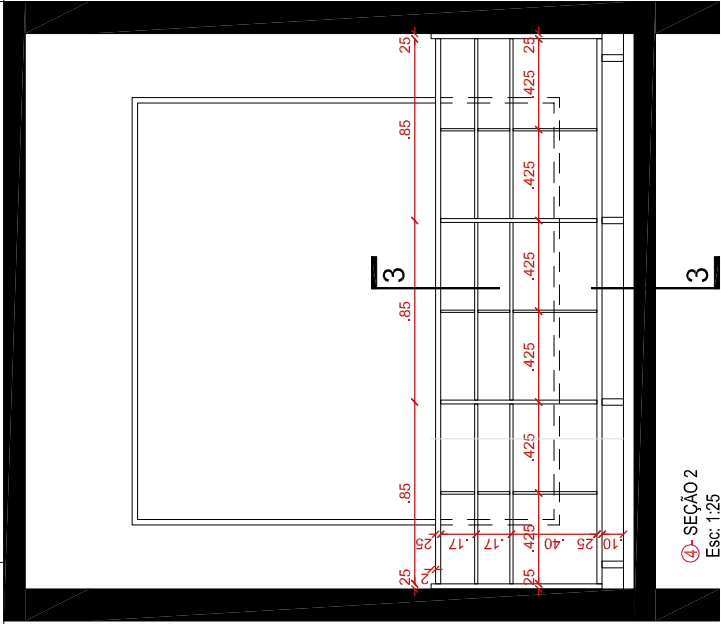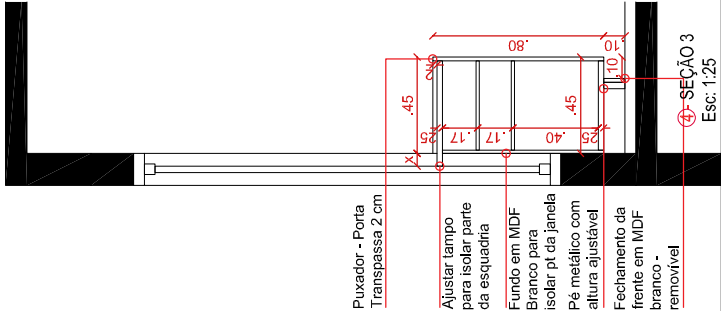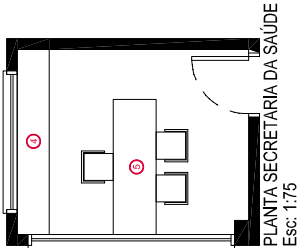


PROJETO DE MOBILIÁRIO PREFEITURA DE QUATRO IRMÃOS/RS		DATA: DEZEMBRO / 22	PRANCHA: 06/20
RESPONSÁVEL TÉCNICO JONATAN FERREIRA ENGENHEIRO CIVIL - CREA/RS 247654		ESCALA: INDICADA	
PROPRIETÁRIO / POSSUIDOR PM DE QUATRO IRMÃOS CNPJ:		DESCRIÇÃO: PROJETO DE MOBILIÁRIO	

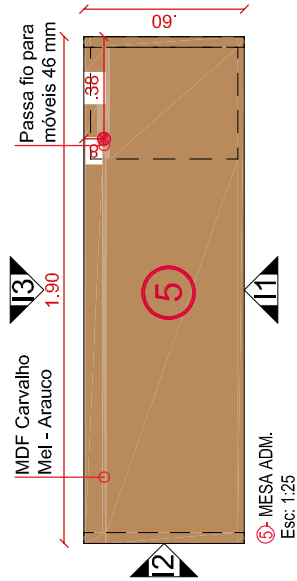


5- MESA ADM.
Esc: 1:25

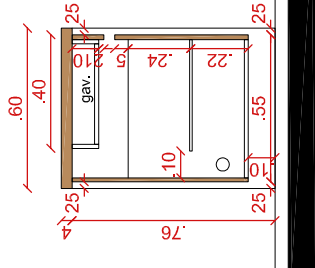


5- VISTA I2
Esc: 1:25

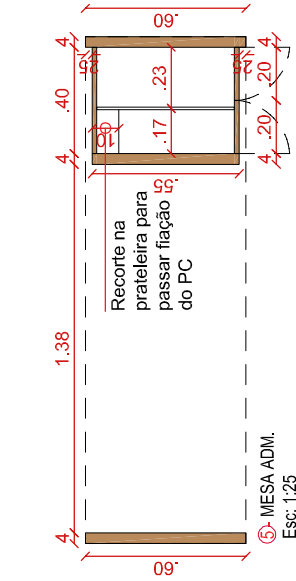


5- MESA ADM.
Esc: 1:25

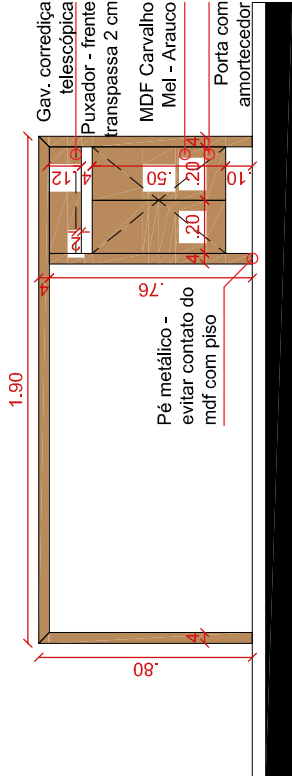

5- VISTA I1
Esc: 1:25

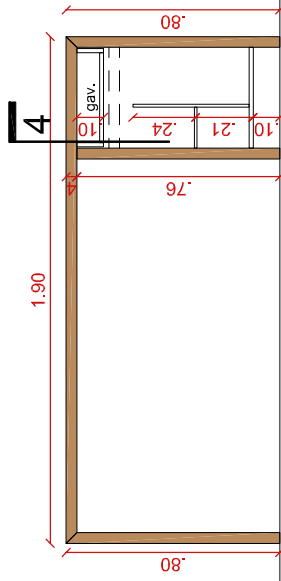

5- VISTA I1 SEM PORTAS
Esc: 1:25

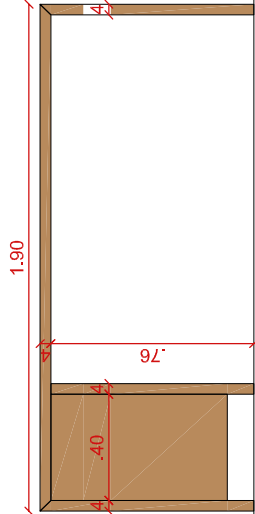

5- VISTA I3
Esc: 1:25

PROJETO DE MOBILIÁRIO PREFEITURA DE QUATRO IRMÃOS/RS

PRANCHA: 07/20
DATA: DEZEMBRO / 22


RESPONSÁVEL TÉCNICO
JONATAN FERREIRA
ENGENHEIRO CIVIL - CRENS 247654

PROPRIETÁRIO / POSSUIDOR
PM DE QUATRO IRMÃOS
CNPJ:

ESCALA:
INDICADA

DESCRIÇÃO:
PROJETO DE MOBILIÁRIO




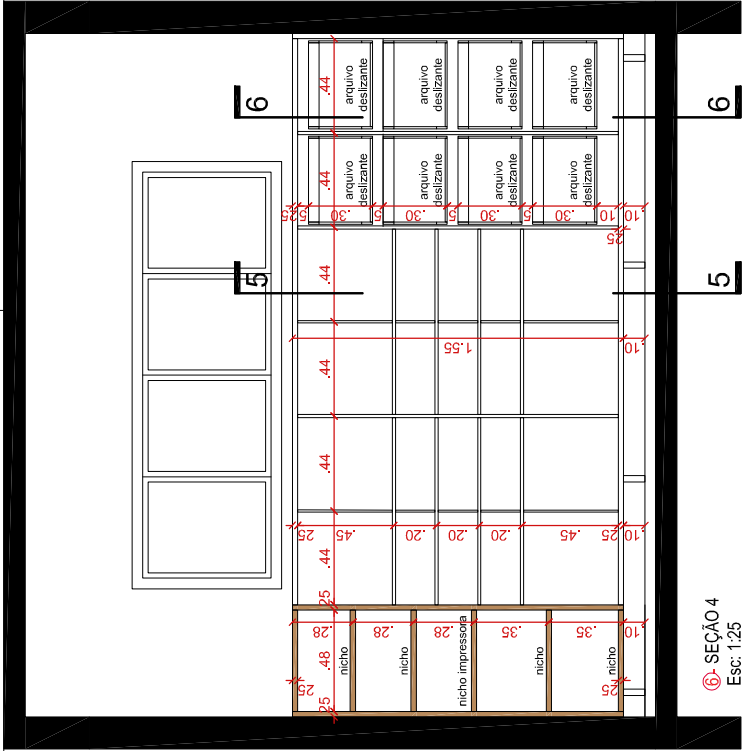

6- SEÇÃO 4
Esc: 1:25

5


6

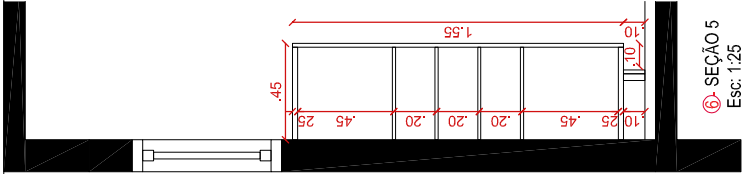

6- SEÇÃO 5
Esc: 1:25

5


6

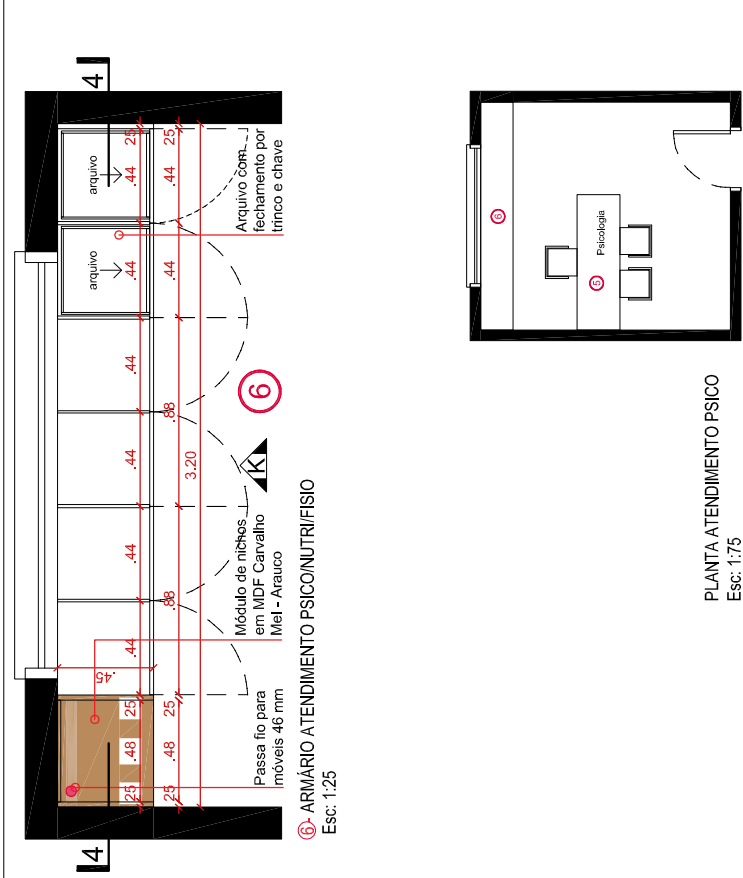

6- ARMÁRIO ATENDIMENTO PSICO/NUTRI/FISIO
Esc: 1:25

6


4

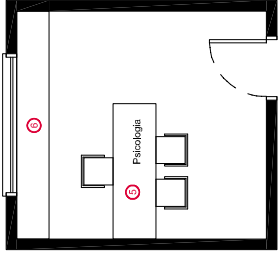

PLANTA ATENDIMENTO PSICO
Esc: 1:75

6


4

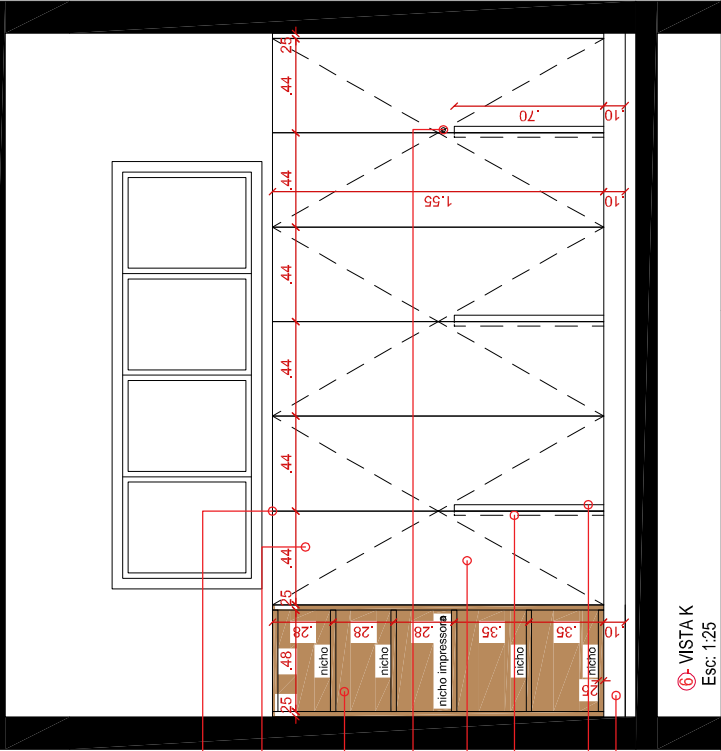

6- VISTA K
Esc: 1:25

5


6

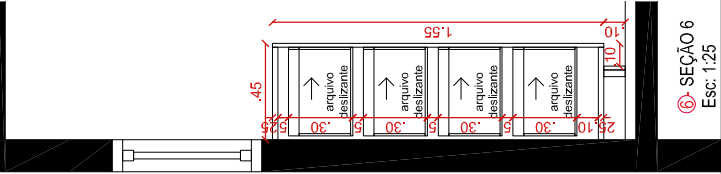


6- SEÇÃO 6
Esc: 1:25

5

6

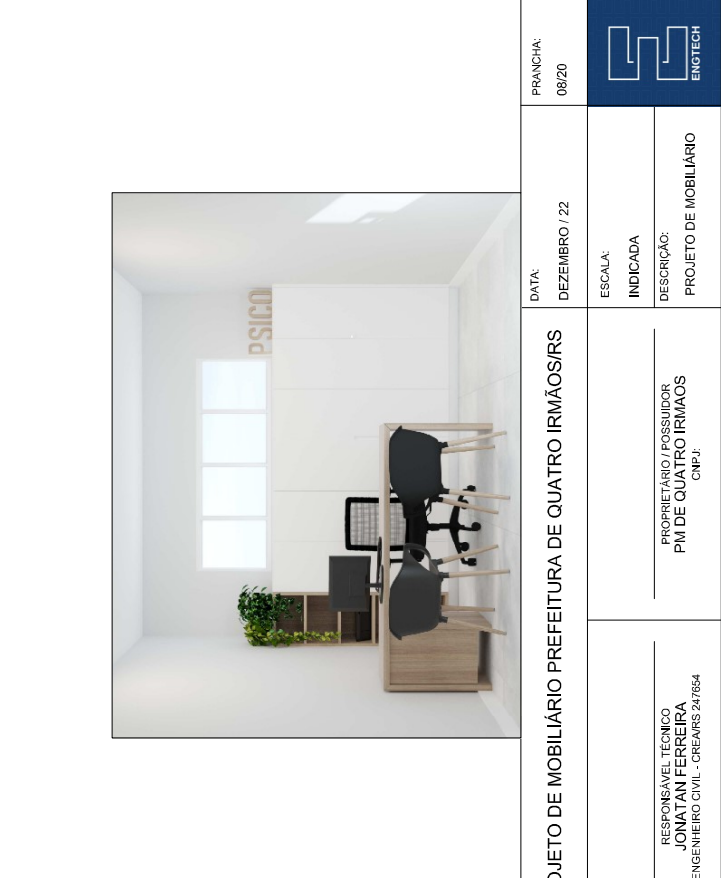


PROJETO DE MOBILIÁRIO PREFEITURA DE QUATRO IRMÃOS/RS		DATA: DEZEMBRO / 22	PRANCHA: 08/20
RESPONSÁVEL TÉCNICO JONATAN FERREIRA ENGENHEIRO CIVIL - CREA/RS 247654		ESCALA: INDICADA	DESCRIÇÃO: PROJETO DE MOBILIÁRIO
PROPRIETÁRIO / POSSUIDOR PM DE QUATRO IRMAOS CNPJ:			
ENGTECH			

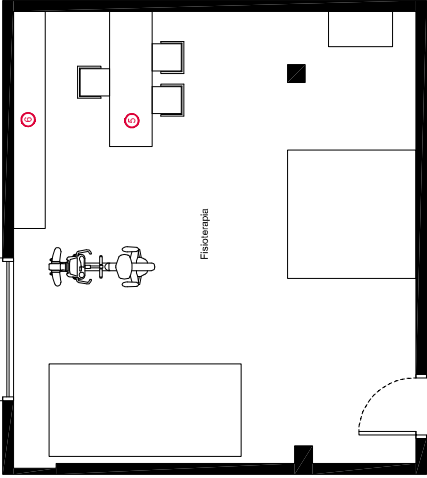

PLANTA ATENDIMENTO FISIO

Esc: 1:75

obs: Módulo de nichos no lado direito.
Espaço para CPU e gaveta acompanham o lado do nicho.

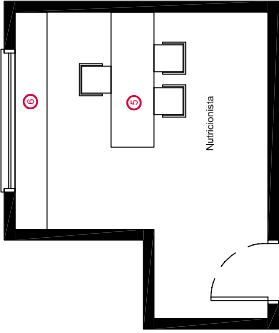


PLANTA ATENDIMENTO NUTRI

Esc: 1:75


obs: Módulo de nichos no lado direito.
Espaço para CPU e gaveta acompanham o lado do nicho.




PROJETO DE MOBILIÁRIO PREFEITURA DE QUATRO IRMÃOS/RS			PRANCHA:
			09/20
DATA:		DEZEMBRO / 22	
ESCALA:		INDICADA	
RESPONSÁVEL TÉCNICO JONATAN FERREIRA ENGENHEIRO CIVIL - CREANS 247654		PROPRIETÁRIO / POSSUIDOR PM DE QUATRO IRMÃOS CNPJ:	DESCRIÇÃO: PROJETO DE MOBILIÁRIO
			

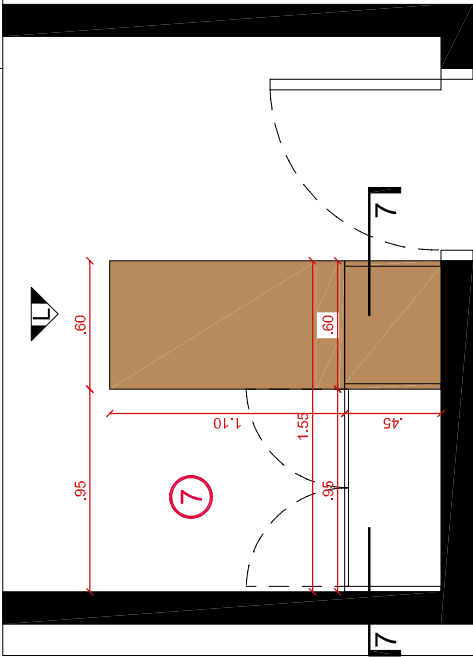


7- MÓVEL ADMINISTRATIVO VIGILÂNCIA 1
Esc: 1:25

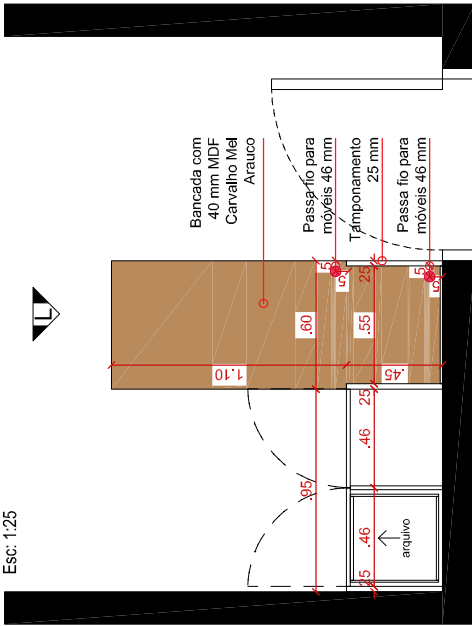


7- SEÇÃO 8
Esc: 1:25

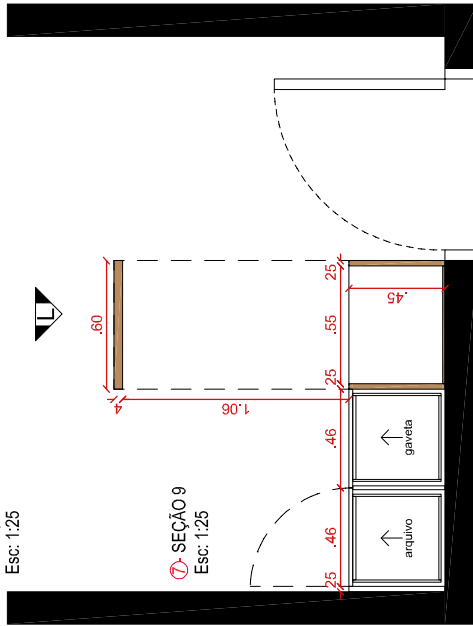


7- SEÇÃO 9
Esc: 1:25

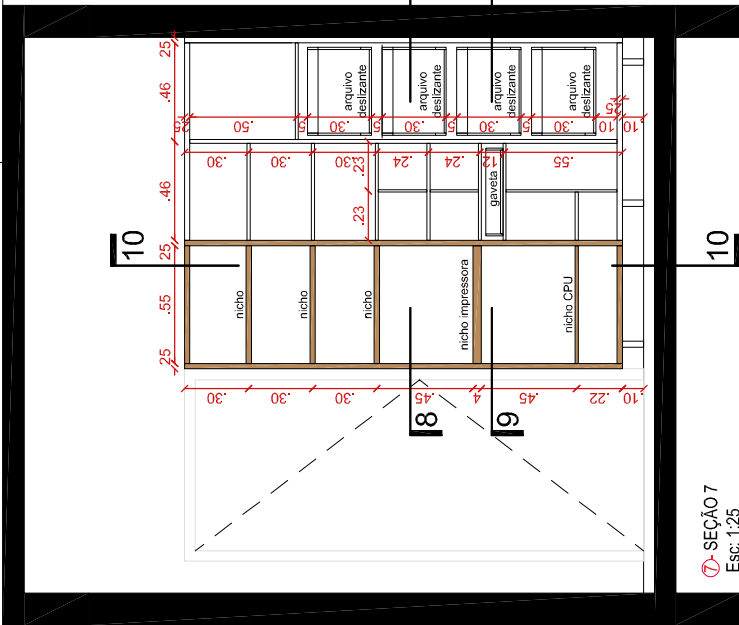



7- SEÇÃO 7
Esc: 1:25

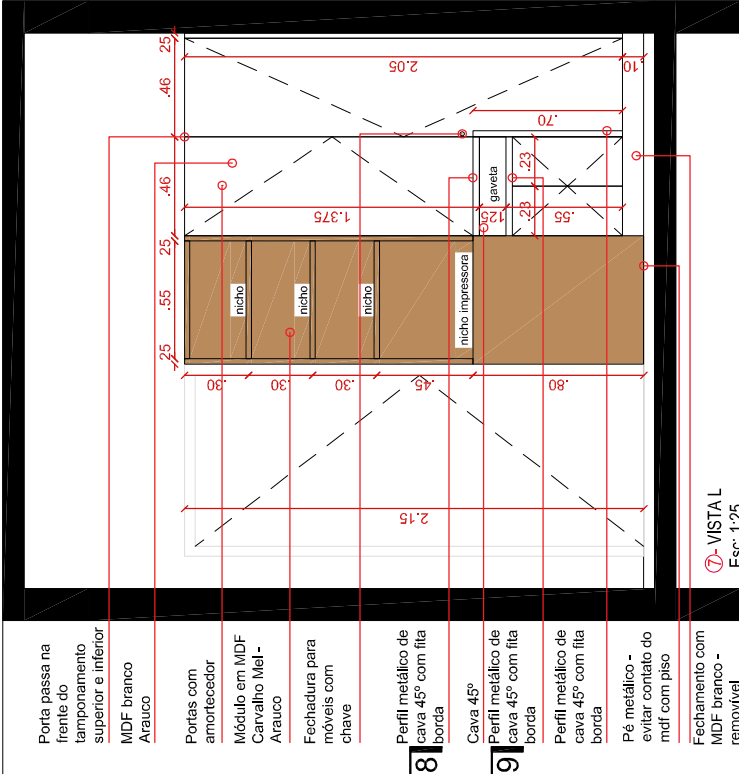

7- VISTA L
Esc: 1:25

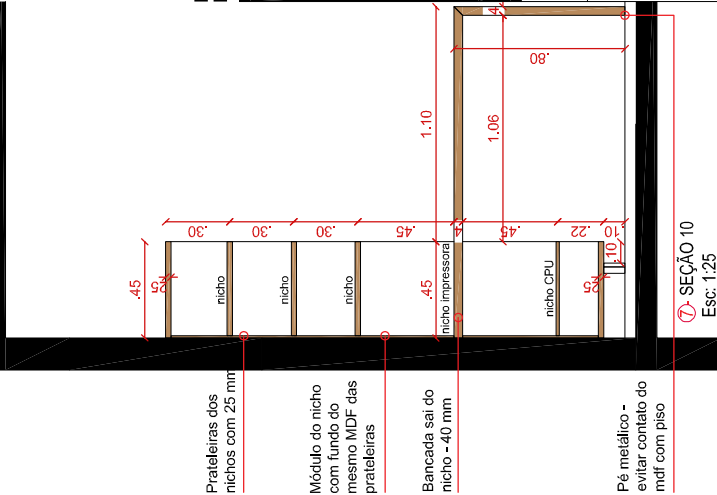


7- SEÇÃO 10
Esc: 1:25

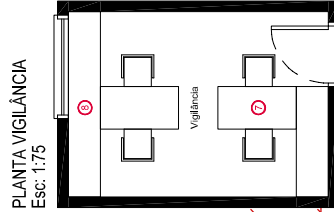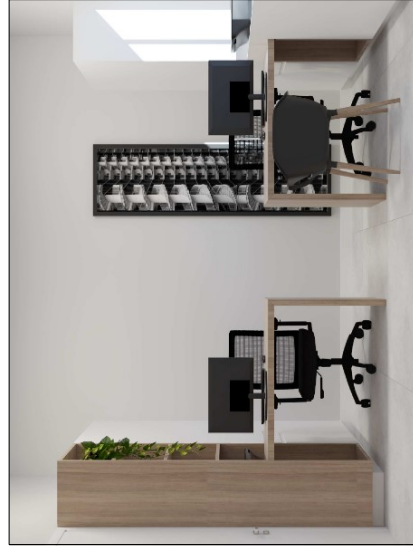

PLANTA VIGILÂNCIA
Esc: 1:75

PRANCHA: 10/20		DATA: DEZEMBRO / 22	
ESCALA: INDICADA		DESCRIÇÃO: PROJETO DE MOBILIÁRIO	
RESPONSÁVEL TÉCNICO JONATAN FERREIRA ENGENHEIRO CIVIL - CREANS 247654		PROPRIETÁRIO / POSSUIDOR PM DE QUATRO IRMÃOS CNPJ:	




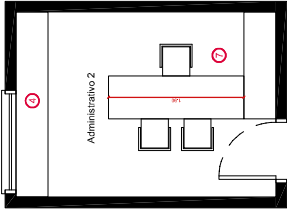

PLANTA ADM. 2

Esc: 1:75

obs: Tampo da mesa de trabalho com 1,90

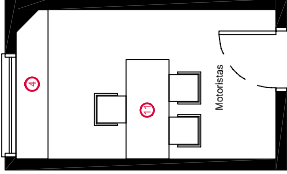

PLANTA SALA DOS MOTORISTAS


Esc: 1:75

obs: Aparador com 5 portas - 2,10 m de largura




PRANCHA: 11/20		DATA: DEZEMBRO / 22	PROJETO DE MOBILIÁRIO PREFEITURA DE QUATRO IRMÃOS/RS	
ESCALA: INDICADA		DESCRIÇÃO: PROJETO DE MOBILIÁRIO		
RESPONSÁVEL TÉCNICO JONATAN FERREIRA ENGENHEIRO CIVIL - CREA/RS 247654		PROPRIETÁRIO / POSSUIDOR PM DE QUATRO IRMÃOS CNPJ:		




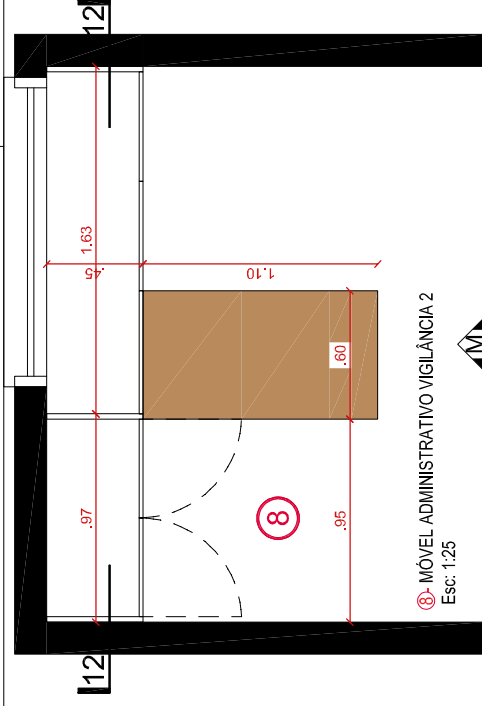


8- MÓVEL ADMINISTRATIVO VIGILÂNCIA 2
Esc: 1:25

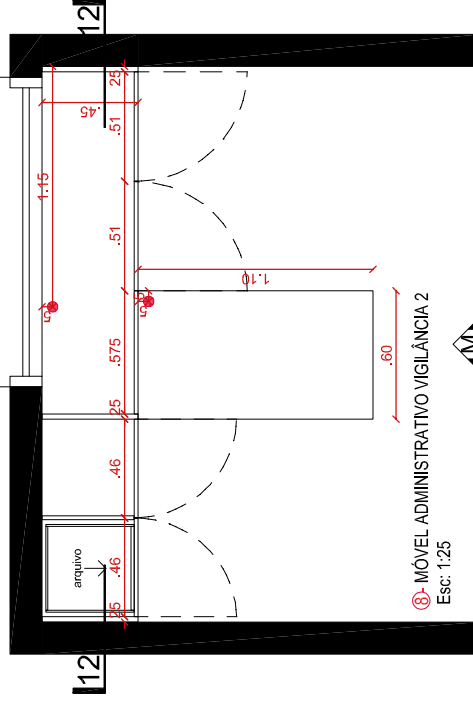


8- MÓVEL ADMINISTRATIVO VIGILÂNCIA 2
Esc: 1:25

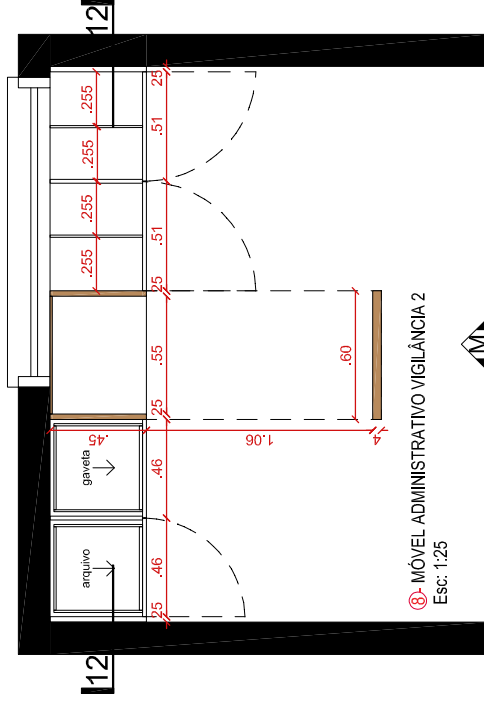


8- MÓVEL ADMINISTRATIVO VIGILÂNCIA 2
Esc: 1:25

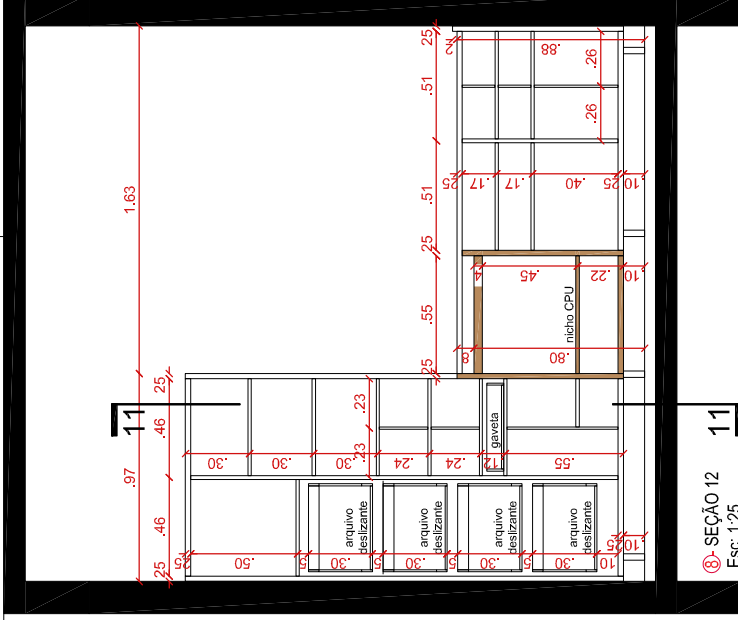

8- SEÇÃO 12
Esc: 1:25

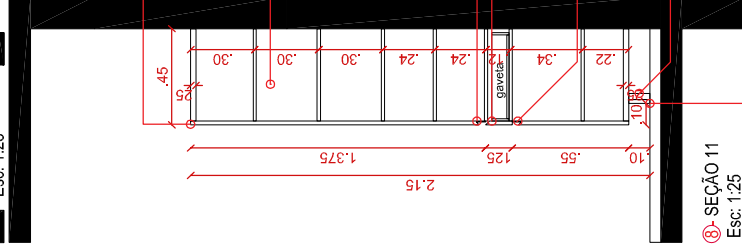


8- SEÇÃO 11
Esc: 1:25

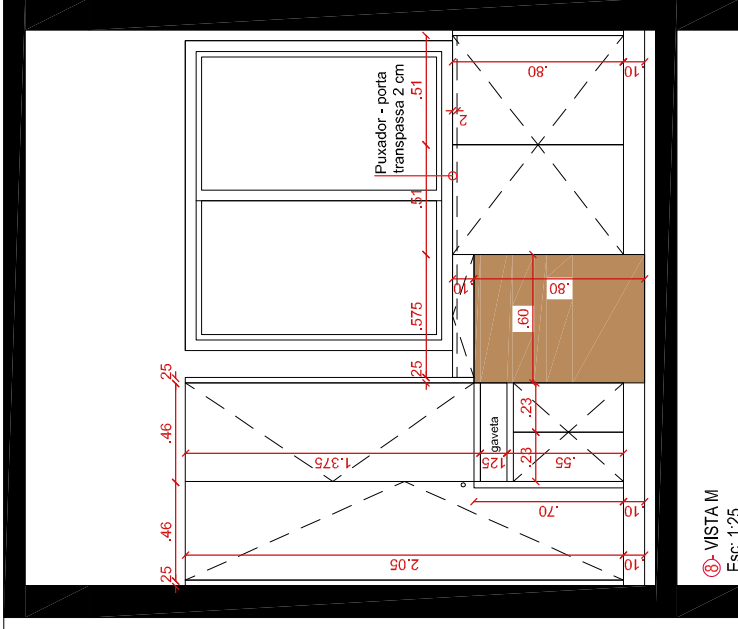

8-VISTA M
Esc: 1:25



PLANTA SALA VIGILÂNCIA SANITÁRIA
MDF branco Esc: 1:75

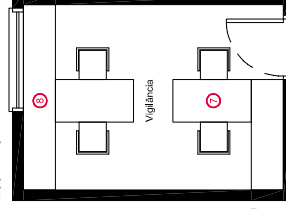

Porta passa na
frente do
tamponamento
superior e inferior

MDF branco
Arauco

Perfil cava
metálica com fita
borda








gaveta com
corrediça
telescópica e

Perfil cava
metálica com fita
borda
s metálico com

altura ajustável

branco -
removível

PROJETO DE MOBILIÁRIO PREFEITURA DE QUATRO IRMÃOS/RS	DATA: DEZEMBRO / 22	PRANCHA: 12/20
RESPONSÁVEL TÉCNICO JONATAN FERREIRA ENGENHEIRO CIVIL - CREVIRIS 247864	ESCALA: INDICADA	 ENGTECH
PROPRIETÁRIO / POSSUIDOR PM DE QUATRO IRMÃOS CNPJ:	DESCRIÇÃO: PROJETO DE MOBILIÁRIO	

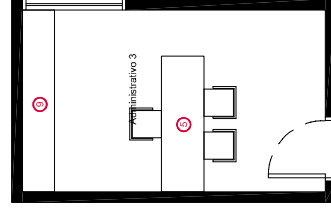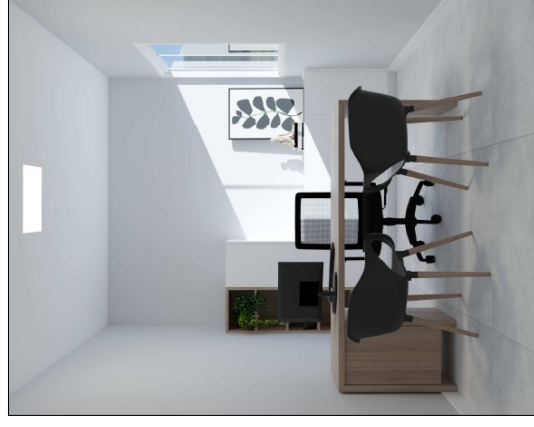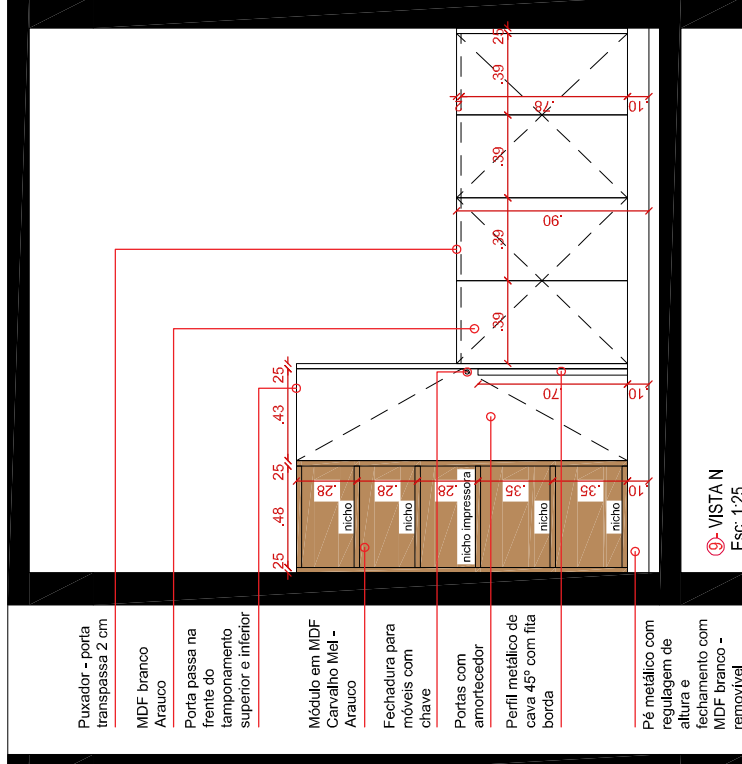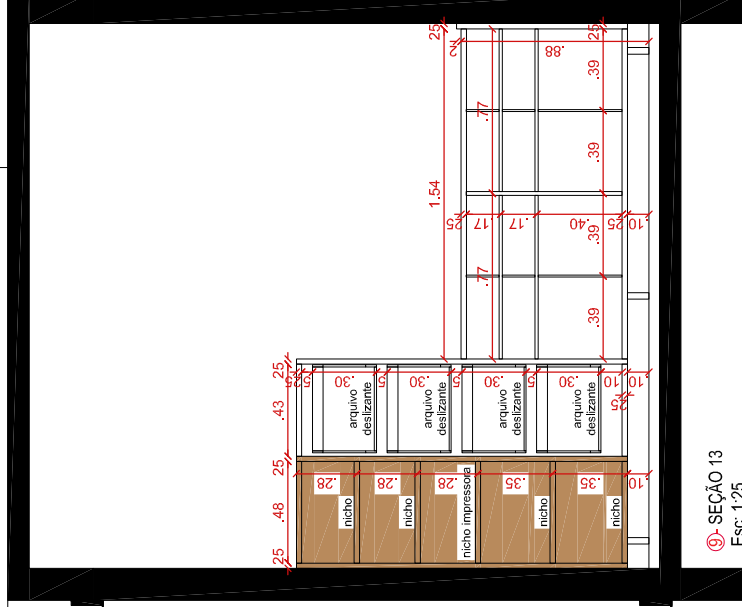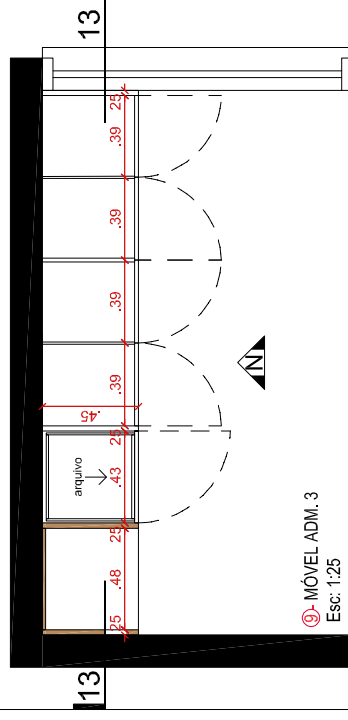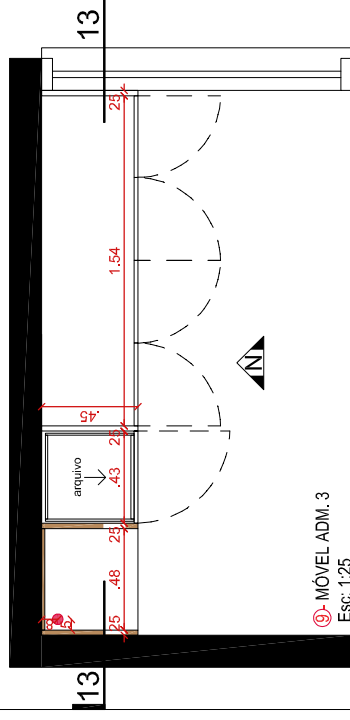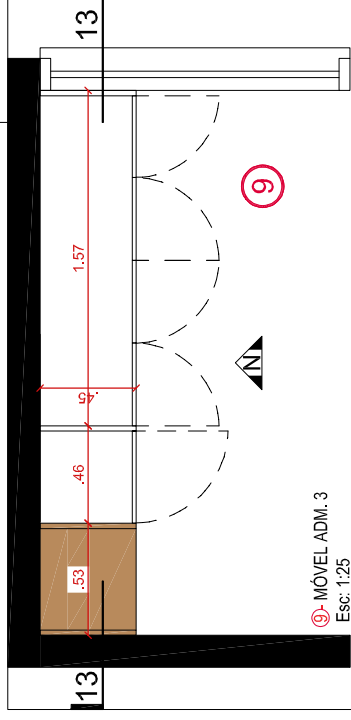

PLANTA SALA ADMINISTRATIVO 3
Esc: 1:75

PROJETO DE MOBILIÁRIO PREFEITURA DE QUATRO IRMÃOS/RS		DATA: DEZEMBRO / 22	PRANCHA: 13/20
RESPONSÁVEL TÉCNICO JONATAN FERREIRA ENGENHEIRO CIVIL - CREARS 24.7654	PROPRIETÁRIO / POSSUIDOR PM DE QUATRO IRMAOS CNPJ:	ESCALA: INDICADA	DESCRIÇÃO: PROJETO DE MOBILIÁRIO

11 - MESA ADM. 2
Esc. 1:25

11 - VISTA P2
Esc. 1:25

11 - SEÇÃO 15
Esc. 1:25

11 - VISTA P1
Esc. 1:25

11 - VISTA P3
Esc. 1:25

11 - MESA ADM. 2
Esc. 1:25


11 - VISTA P1 SEM PORTAS
Esc. 1:25

MDF Carvalho
Mel - Arauco



Passa fio para móveis 46 mm

Gav. corrediça telescópica
Puxador - frente
Transpassa 2 cm
MDF Carvalho
Mel - Arauco
Porta com amortecedor


Pé metálico - evitar contato do mdf com piso

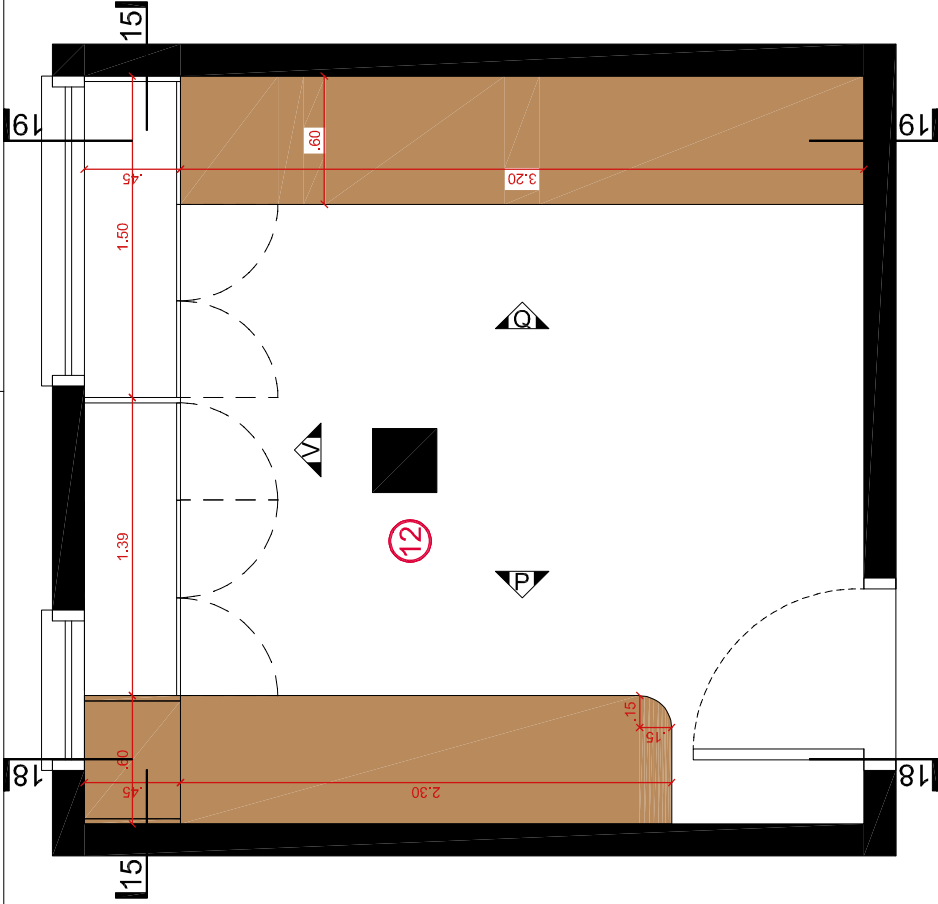

12 - PLANTA ESF
Esc: 1/25

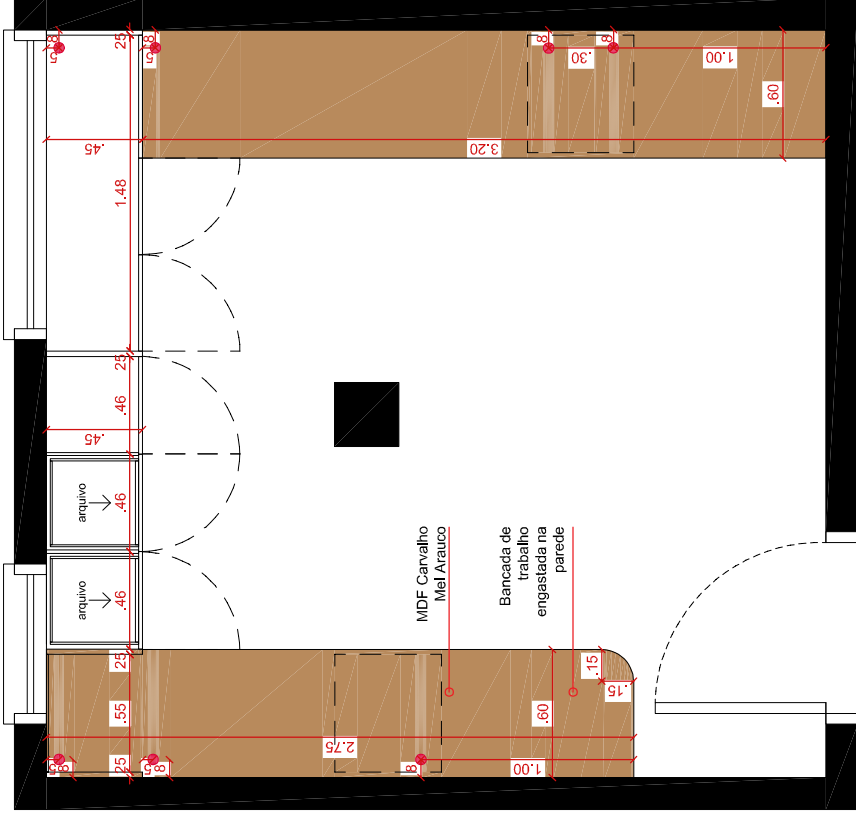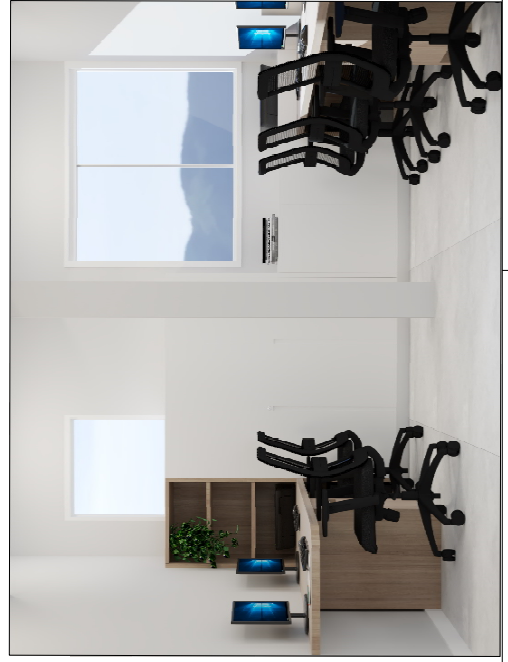


12 - PLANTA ESF - SEÇÃO 16
Esc: 1/25

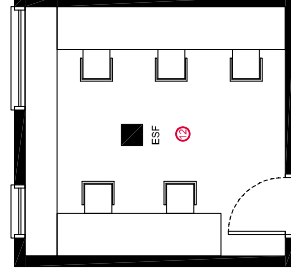


PLANTA SALA ESF
Esc: 1/75

PRANCHA: 15/20		DATA: DEZEMBRO / 22		PROJETO DE MOBILIÁRIO	
ESCALA: INDICADA		DESCRÇÃO: PROJETO DE MOBILIÁRIO		RESPONSÁVEL TÉCNICO JONATAN FERREIRA ENGENHEIRO CIVIL - CREA 247654	
INDICADA		PROPRIETÁRIO / POSSUIDOR PM DE QUATRO IRMÃOS CNPJ:		PROJETO DE MOBILIÁRIO	



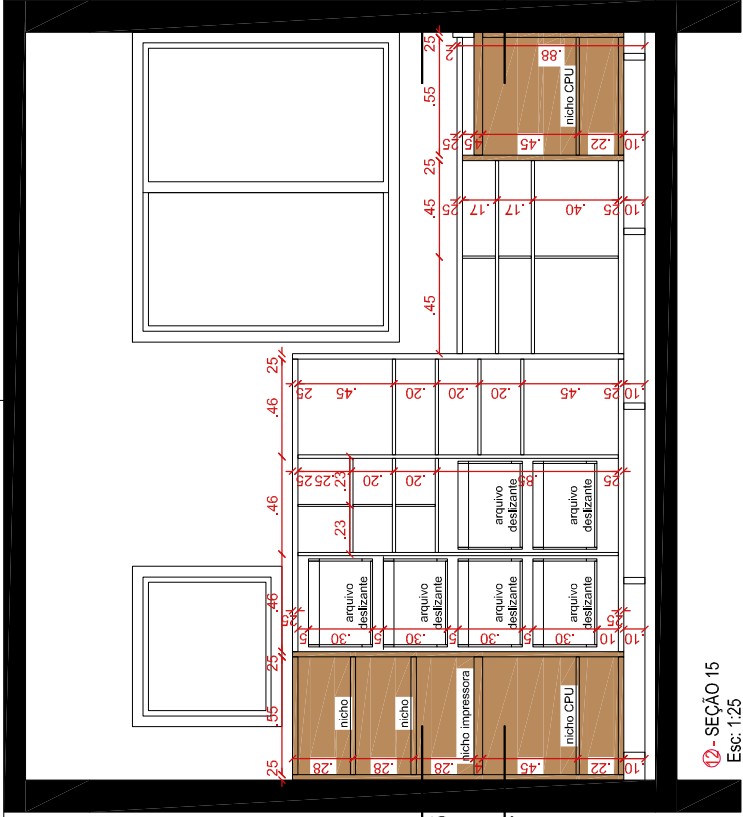


12 - SEÇÃO 15
Esc: 1:25

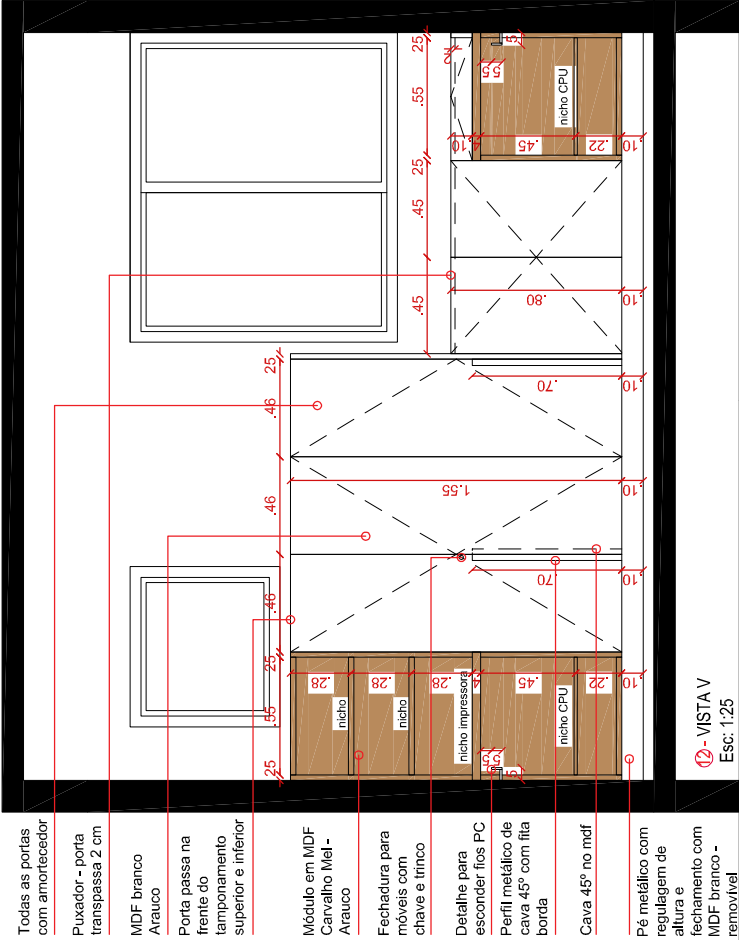

12 - VISTA V
Esc: 1:25





- Todas as portas com amortecedor
- Puxador - porta transpassa 2 cm
- MDF branco Arauco
- Porta passa na frente do tamponamento superior e inferior
- Módulo em MDF Carvalho Mel - Arauco
- Fechadura para móveis com chave e trinco
- Detalhe para esconder fios PC
- Perfil metálico de cava 45° com fita borda
- Cava 45° no mdf
- Pé metálico com regulagem de altura e fechamento com MDF branco - removível

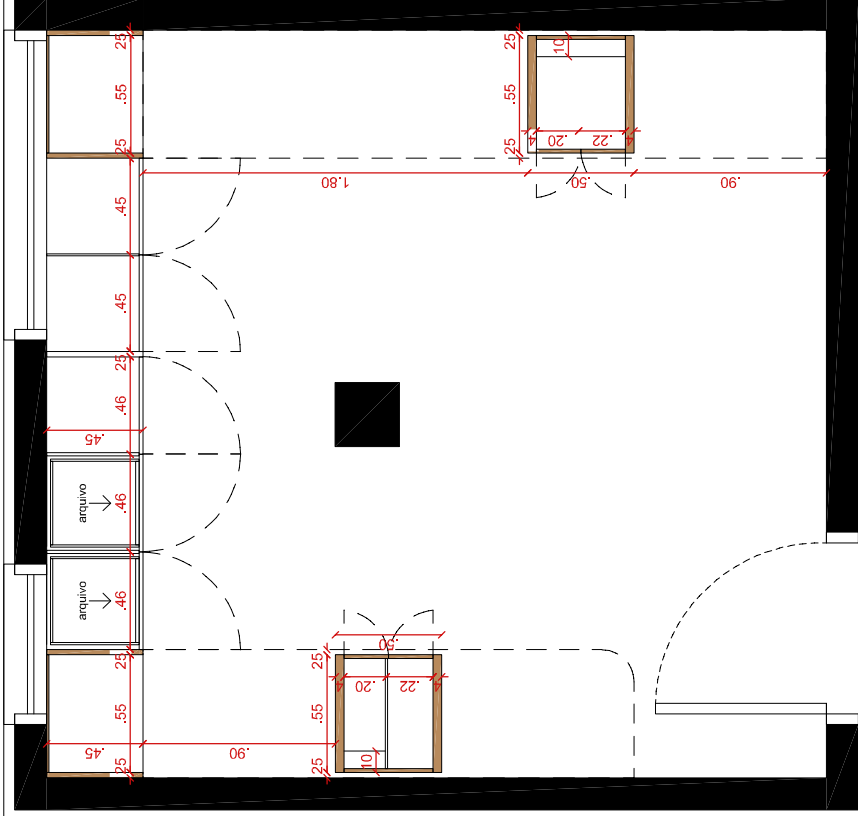

12 - PLANTA ESF - SEÇÃO 17
Esc: 1:25

PROJETO DE MOBILIÁRIO PREFEITURA DE QUATRO IRMÃOS/RS		PRANCHIA:	16/20
DATA: DEZEMBRO / 22		ESCALA:	INDICADA
RESPONSÁVEL TÉCNICO JONATAN FERREIRA ENGENHEIRO CIVIL - CREA/RS 247654		DESCRIÇÃO: PROJETO DE MOBILIÁRIO	
PROPRIETÁRIO / POSSUIDOR PM DE QUATRO IRMAOS CNPJ:			



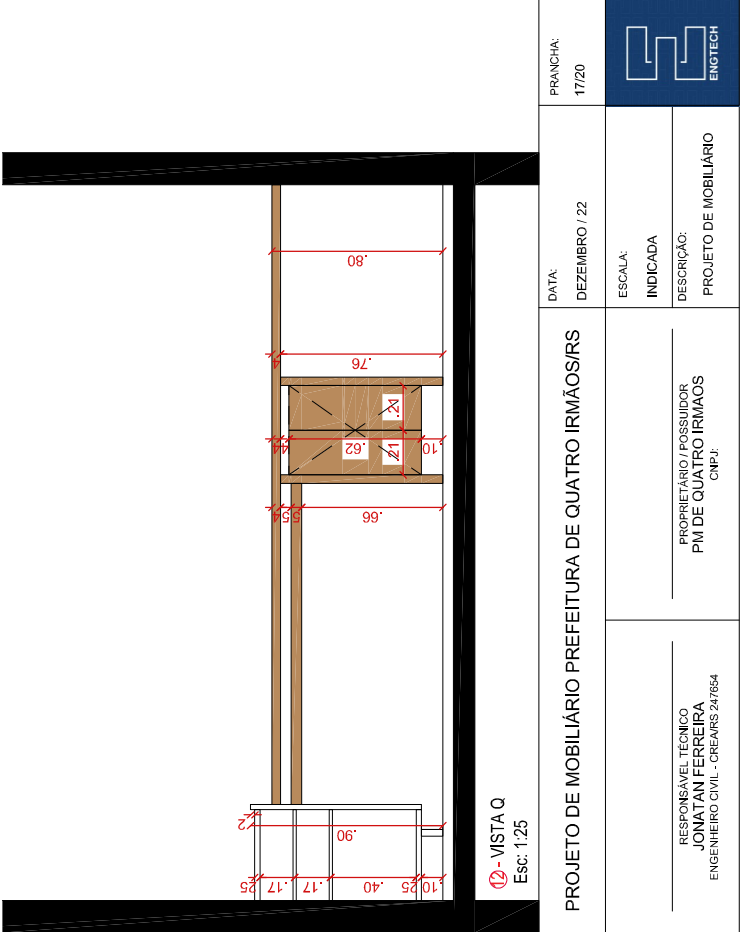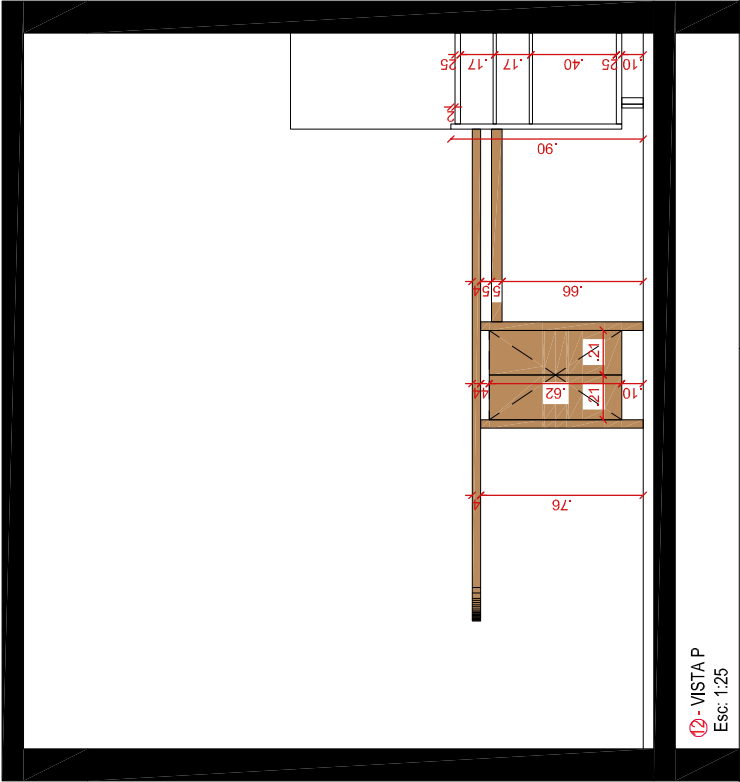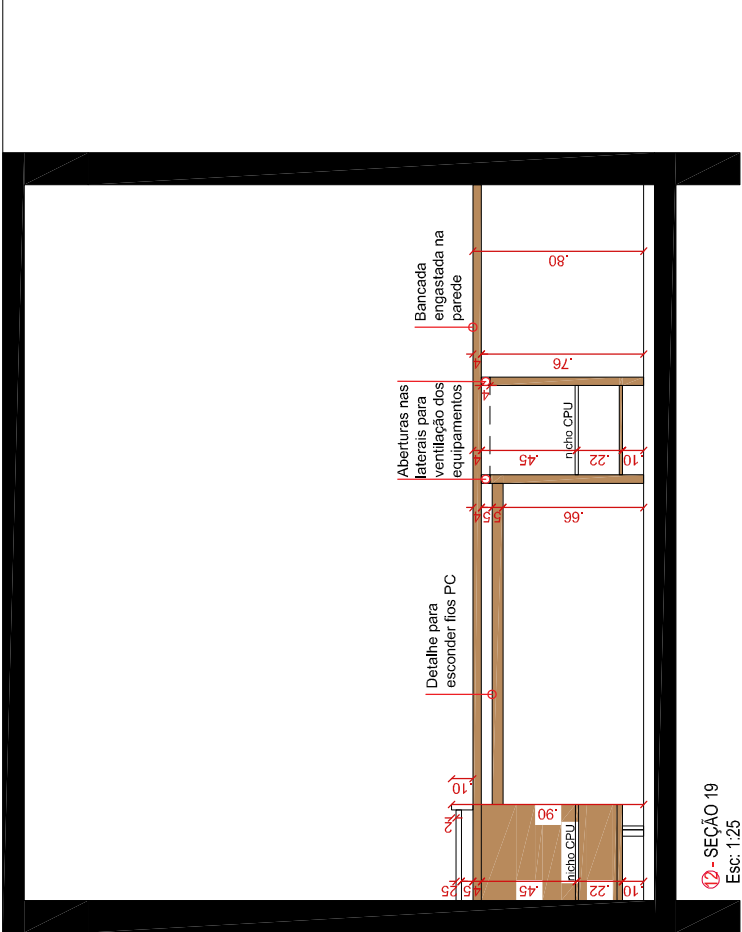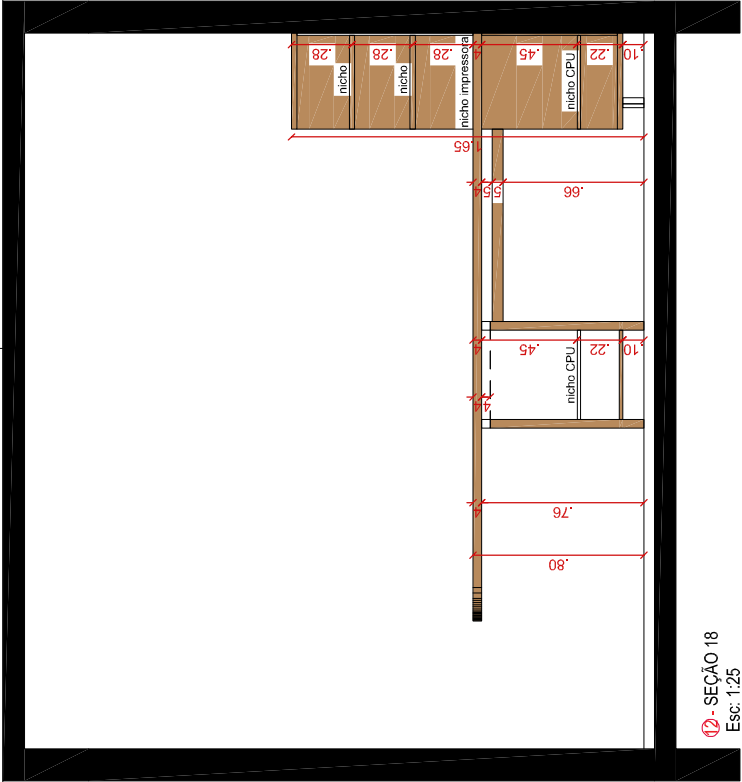

PRANCHA: 17/20		DATA: DEZEMBRO / 22	
ESCALA: INDICADA		DESCRIÇÃO: PROJETO DE MOBILIÁRIO	
RESPONSÁVEL TÉCNICO JONATAN FERREIRA ENGENHEIRO CIVIL - CREA/RS 247654		PROPRIETÁRIO / POSSUIDOR PM DE QUATRO IRMÃOS CNPJ:	

